
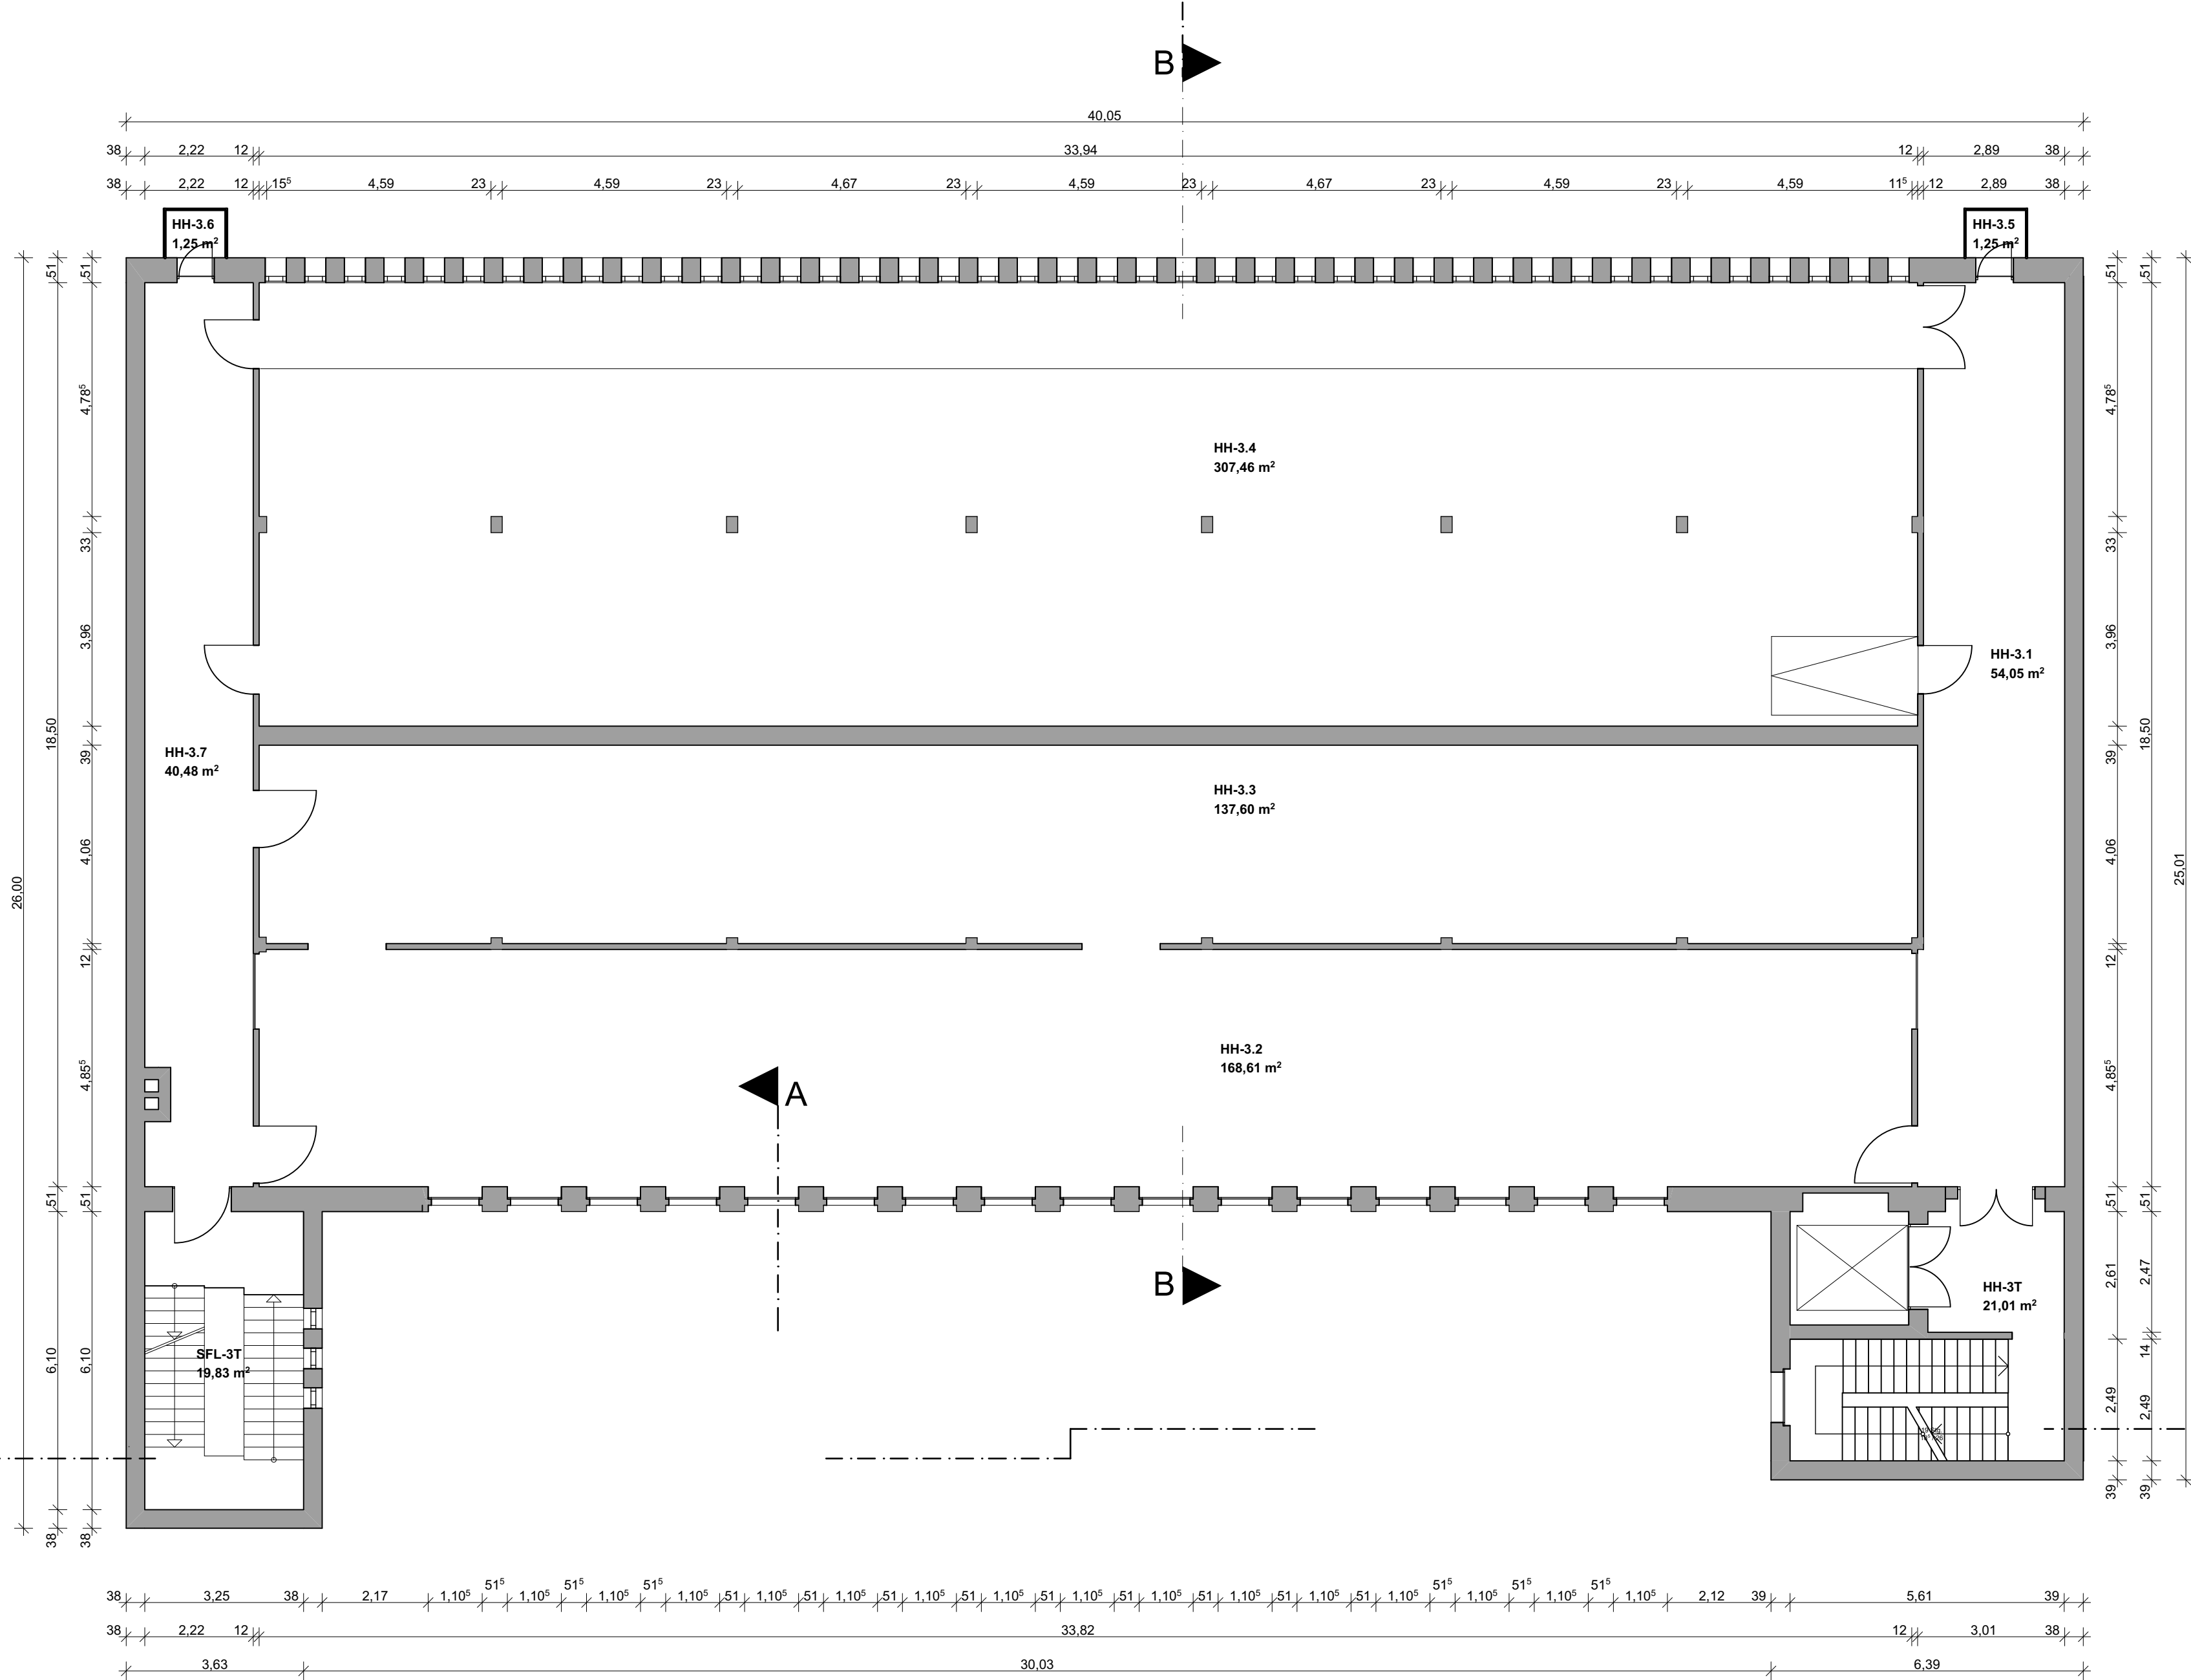


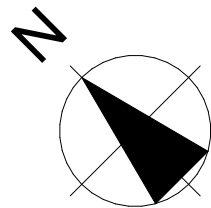

Bauvorhaben:
Bestandserfassung Breitenbachstr. 32 | 13509 Berlin

3. Obergeschoss

Auftraggeber:
c/o HOME REAL-ESTATE GmbH
Breitenbachstraße 32 GbR
Dietzgenstr. 48
13156 Berlin
Tel.: +49 30 4403760
Fax: +49 30 44037629
E-Mail: info@home-real-estate.de

Planung:
Kesselmann Nagel Architekten PartG mbB
Christina Nagel AK Berlin D 07727
Wörther Str. 27
10405 Berlin
Tel.: +49 30 8632929-0
Fax: +49 30 8632929-9
E-Mail: info@kn-architekten.de

B-B32_BP

Maßstab	Blattgröße
1:100	594*420 A2

Zeichnungsname	
B-B32_BP_3.OG	

Planersteller	Lph./Freigabe
CN	Bestand

Datum	Index
29.03.2022	