


Flurstück: 1373  
Flur: 1373  
Gemarkung: Säckingen

Gemeinde: Bad Säckingen  
Kreis: Waldshut  
Regierungsbezirk: Freiburg

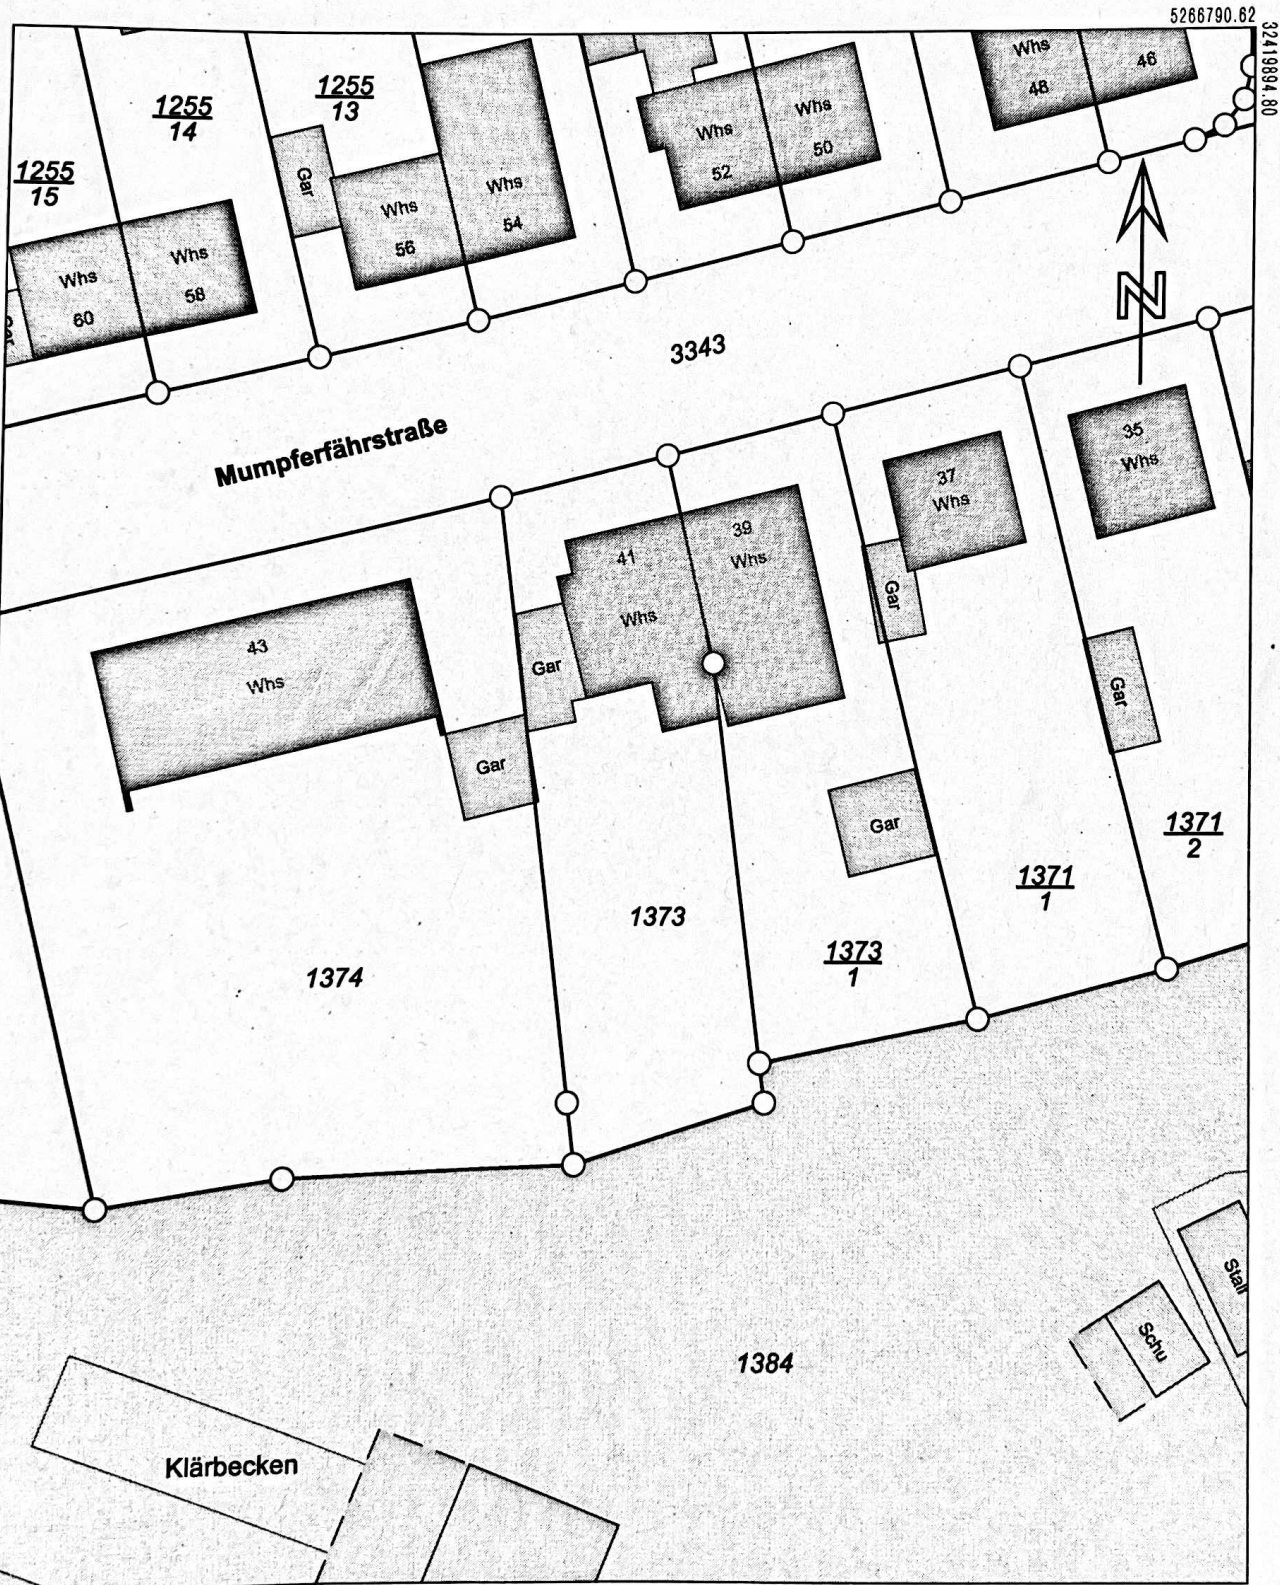

Maßstab 1:500 0 5 10 15 Meter

Darstellung entspricht dem Liegenschaftskataster -  
Abweichungen gegenüber dem Grundbuch sind möglich.

Die Basisinformationen und Basisdaten des Liegenschaftskatasters unterliegen dem Verwendungs-  
vorbehalt nach § 2 Abs. 3 und 4 des Vermessungsgesetzes vom 1. Juli 2004 (GBl. S. 469, 509)  
in der derzeit gültigen Fassung. Sie dürfen vom Empfänger nur für den Zweck verwendet werden,  
zu dem sie übermittelt worden sind. Eine Verwendung für andere Zwecke ist nur zulässig, wenn  
die Vermessungsbehörde eingewilligt hat.