
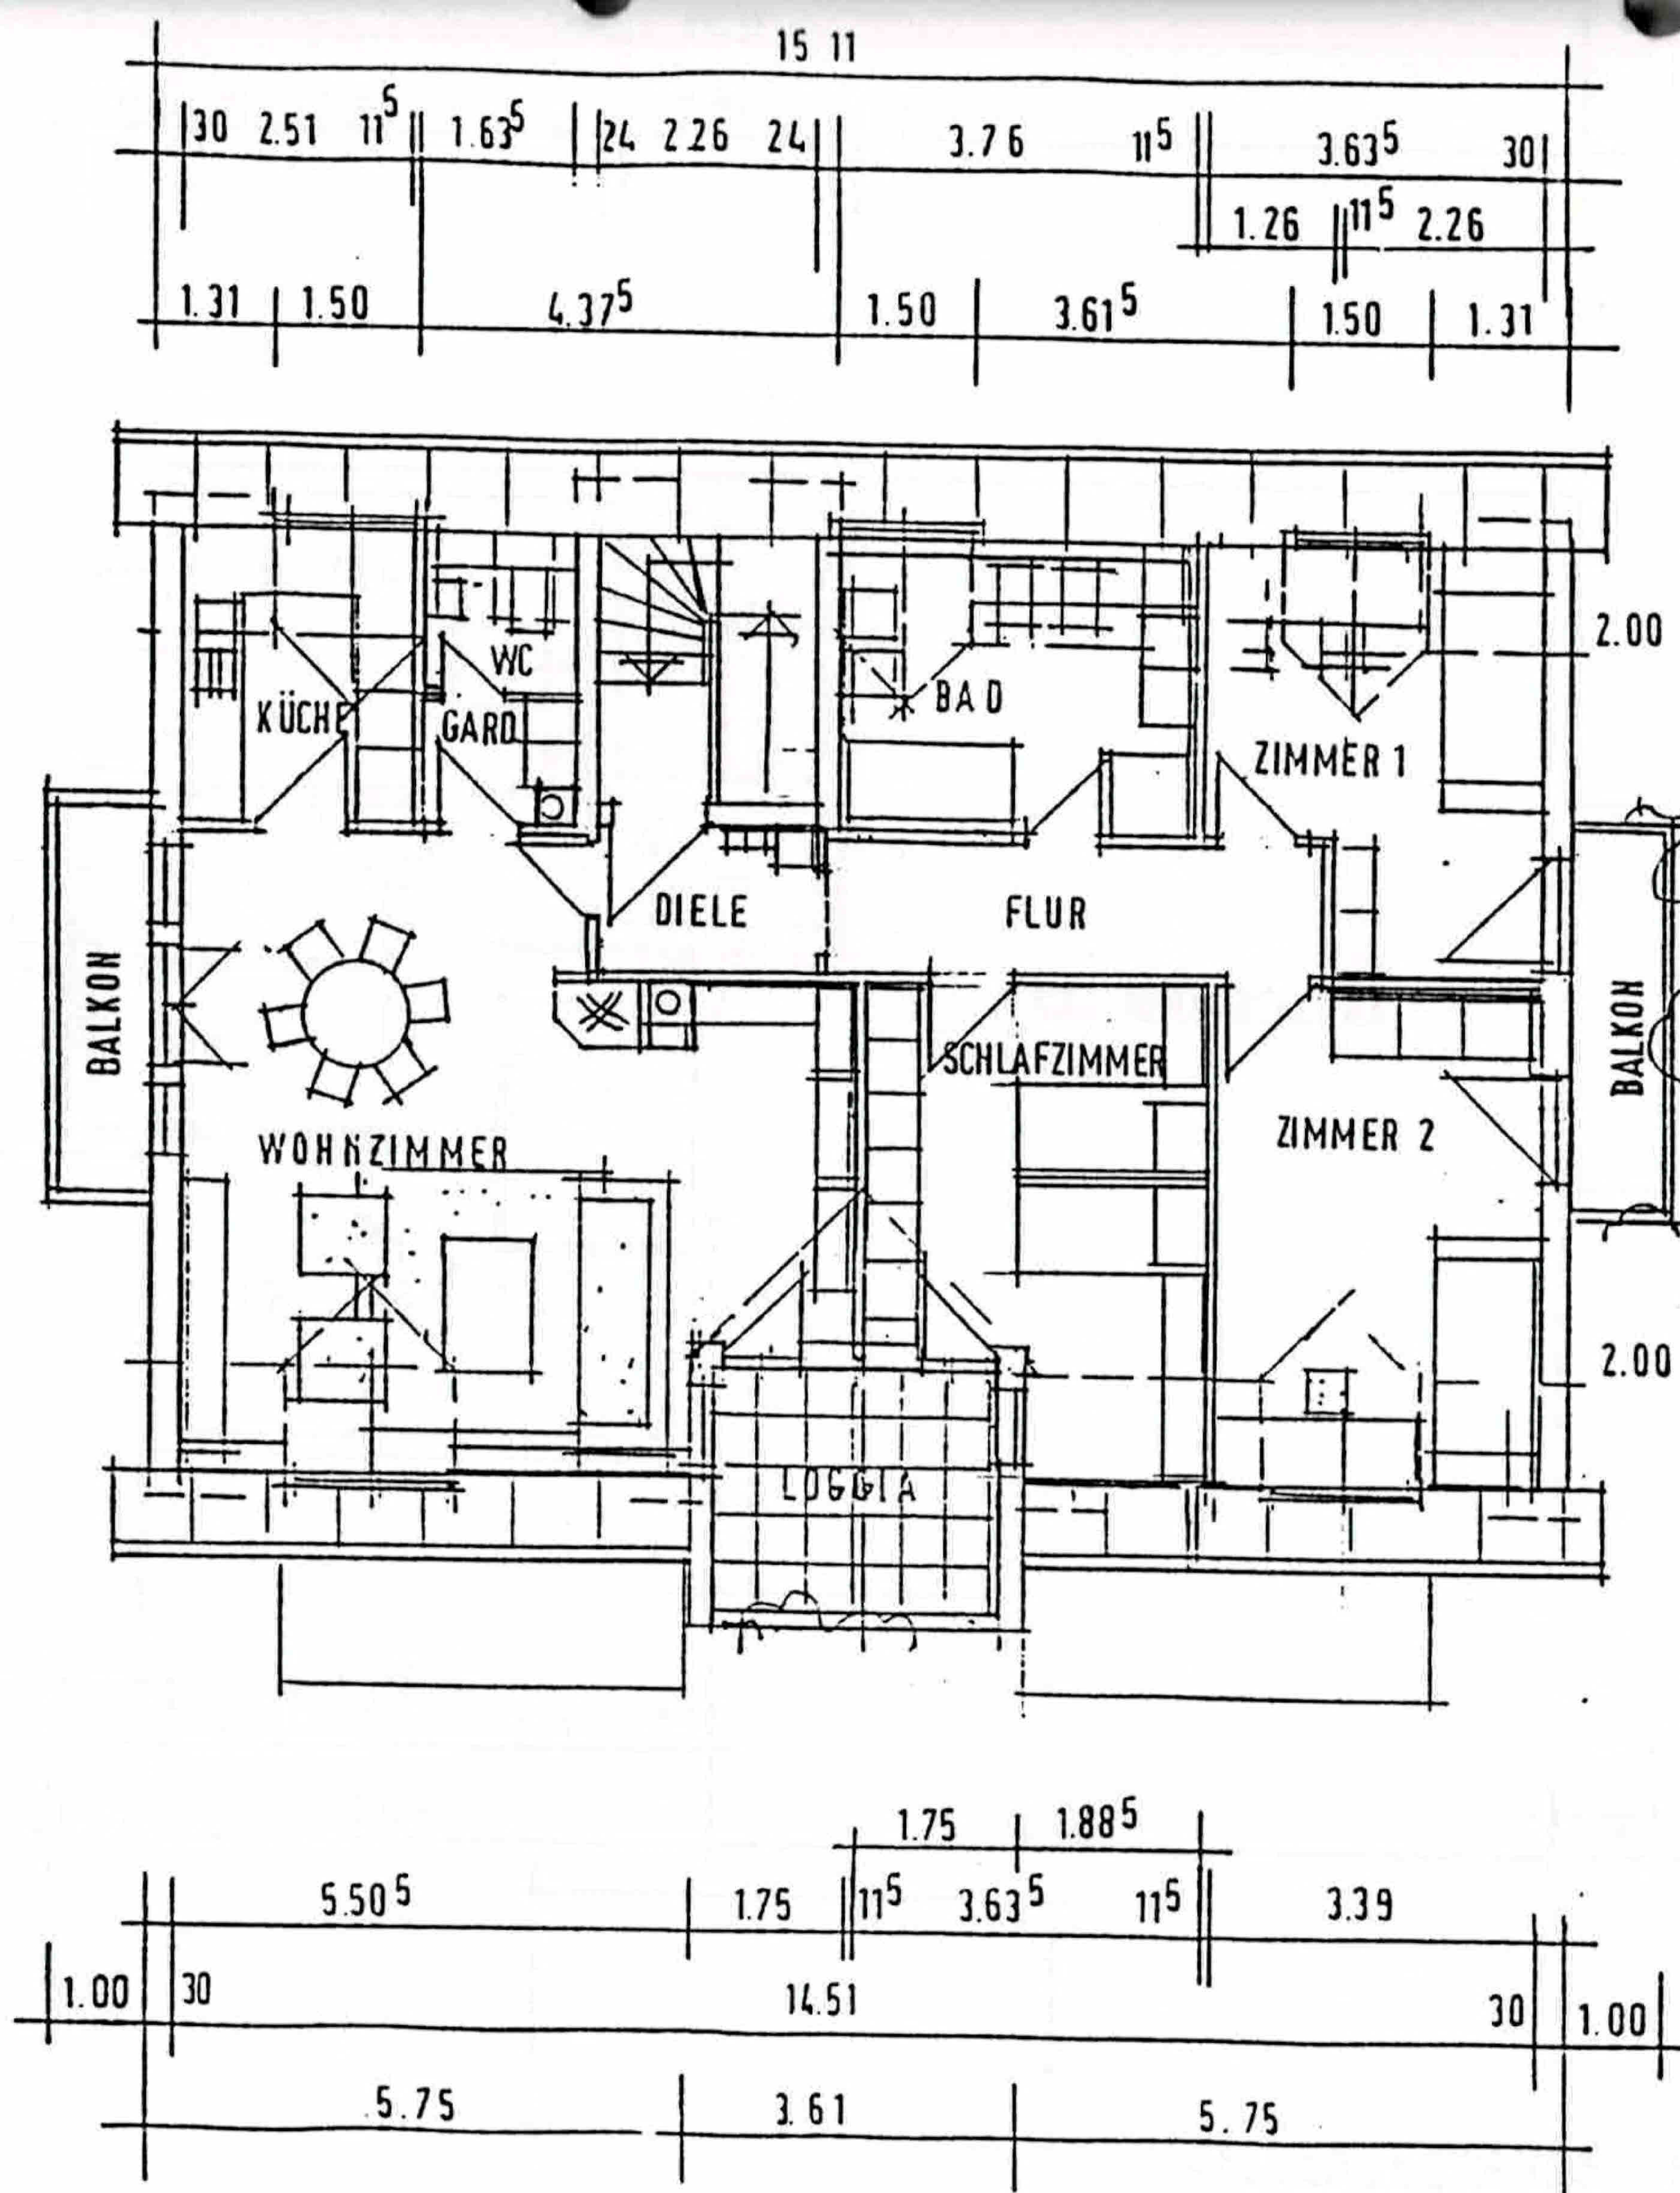


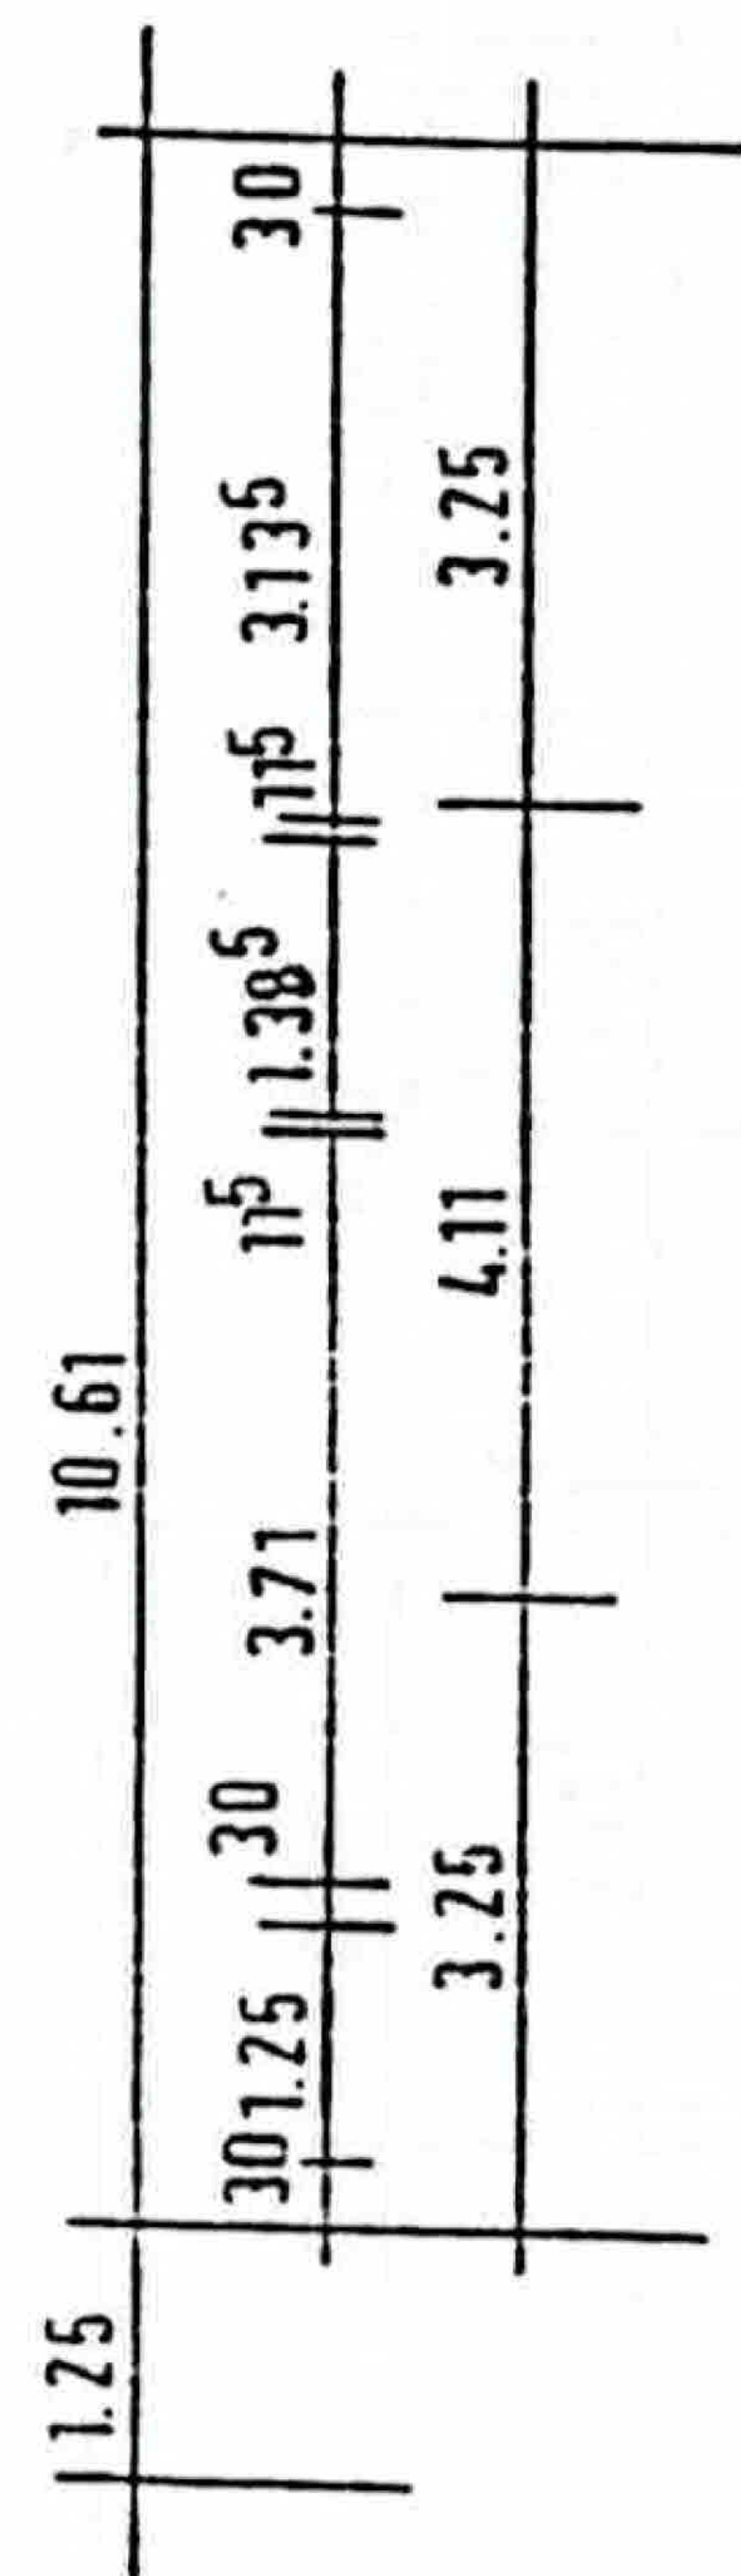

DACHGESCHOSS  
M 1:100

DACHGESCHOSS M 1:100  
4-ZI-WOHNUNG NR. 8 118.21 M<sup>2</sup>