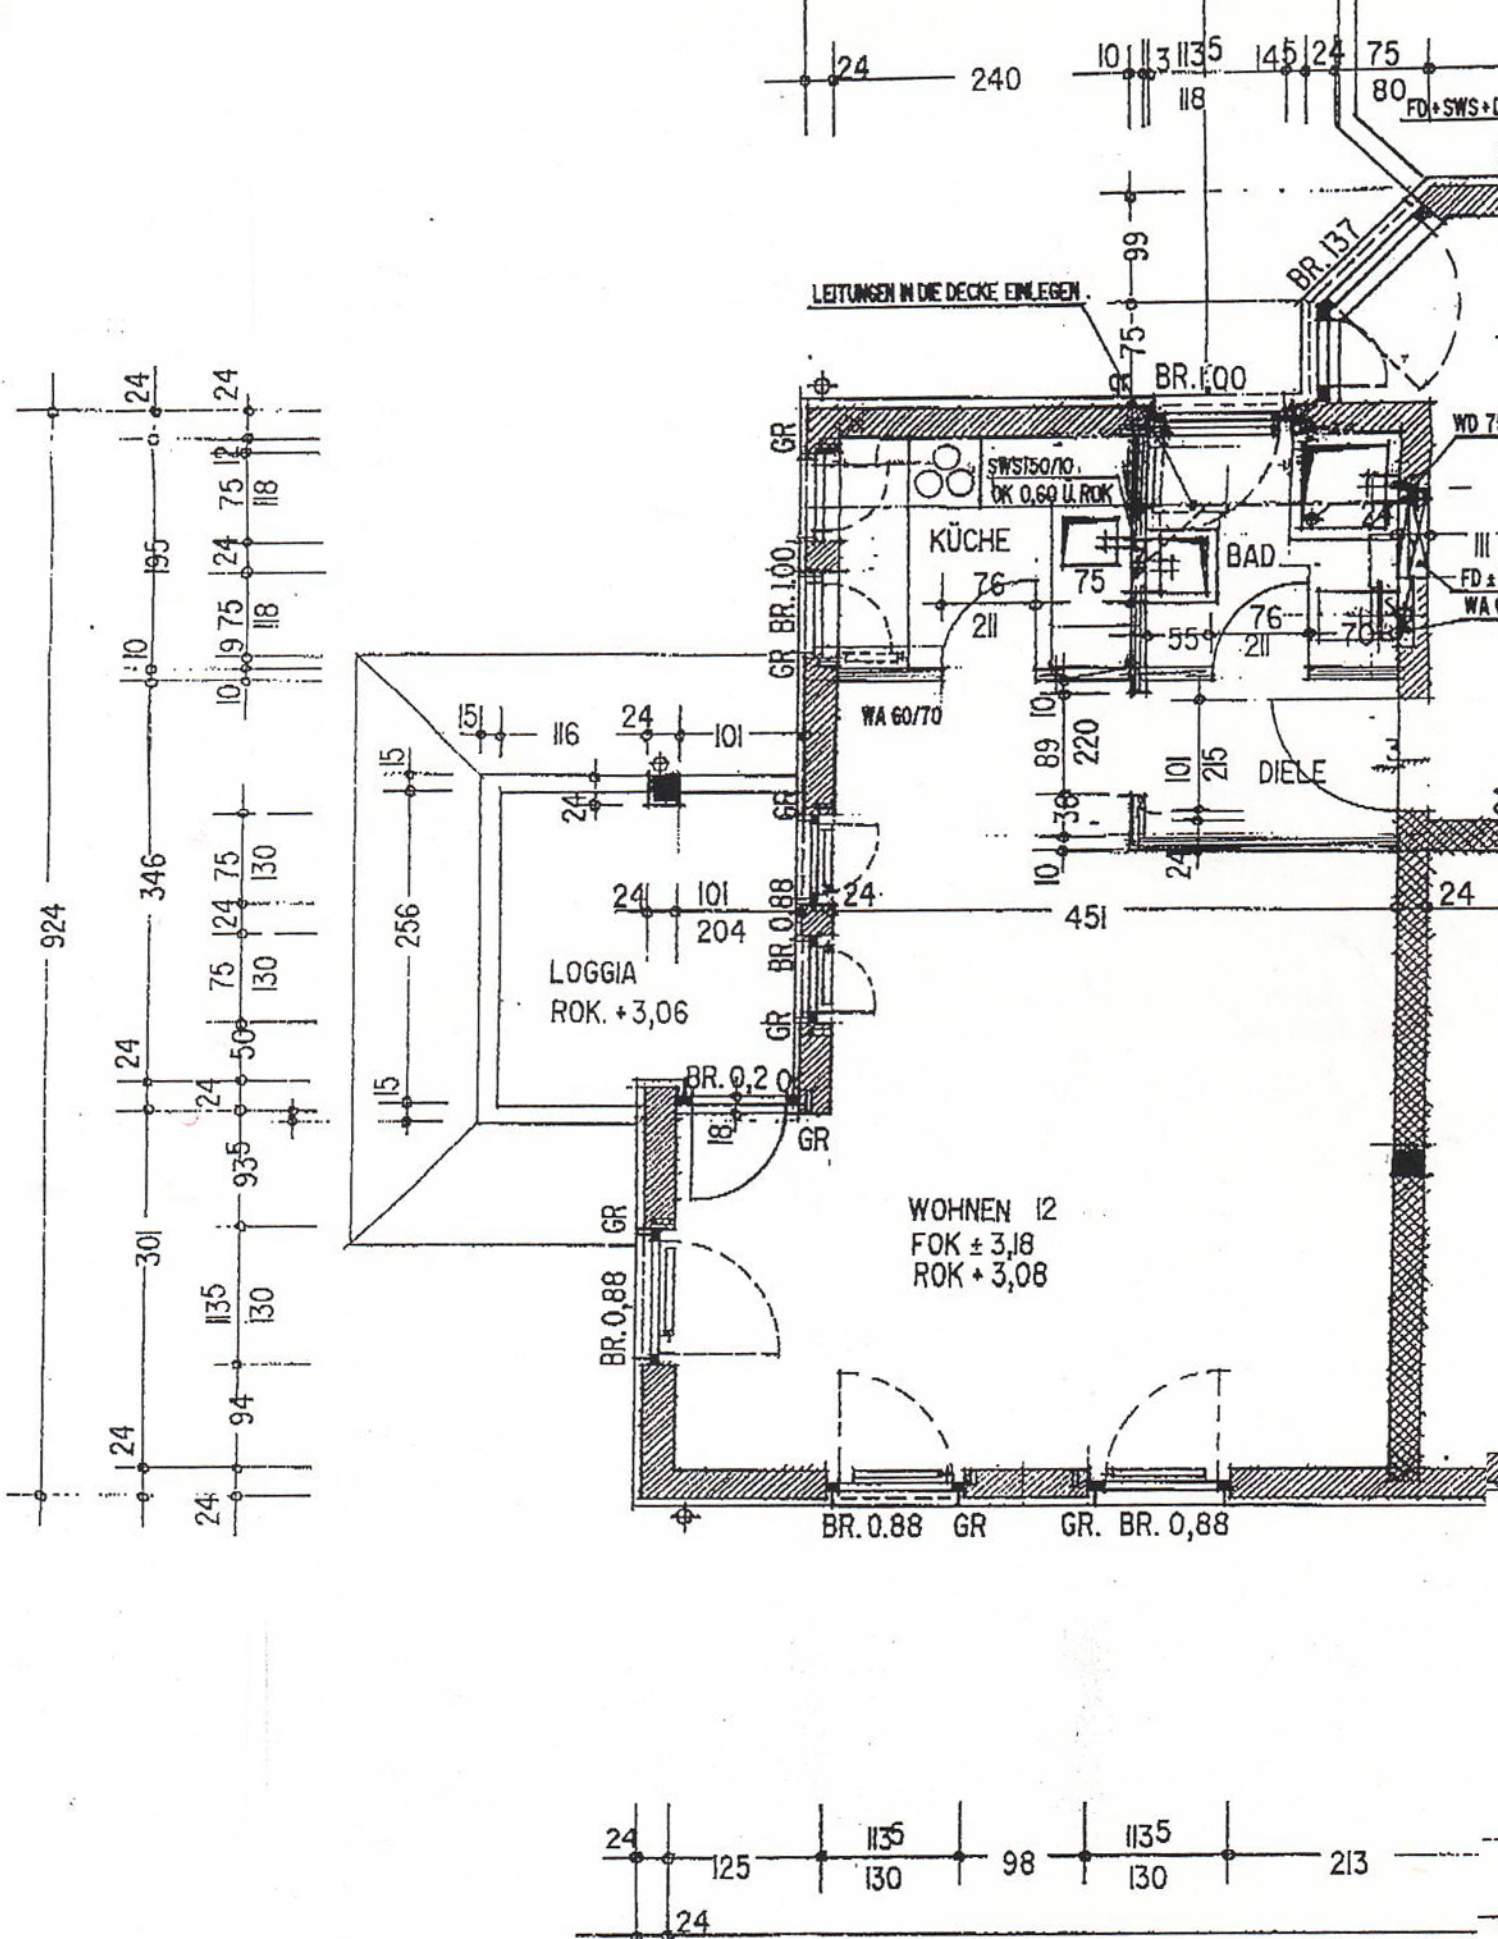
LEITUNGEN IN DIE DECKE EINLEGEN.
BR. 1,00
BR. 1,37
SWS150/10
OK 0,60 U. ROK
KÜCHE
BAD
DIELE
WA 60/70
LOGGIA
ROK. +3,06
BR. 0,20
WOHNEN 12
FOK ± 3,18
ROK + 3,08
BR. 0,88
GR
BR. 0,88 GR
GR. BR. 0,88
924
451