
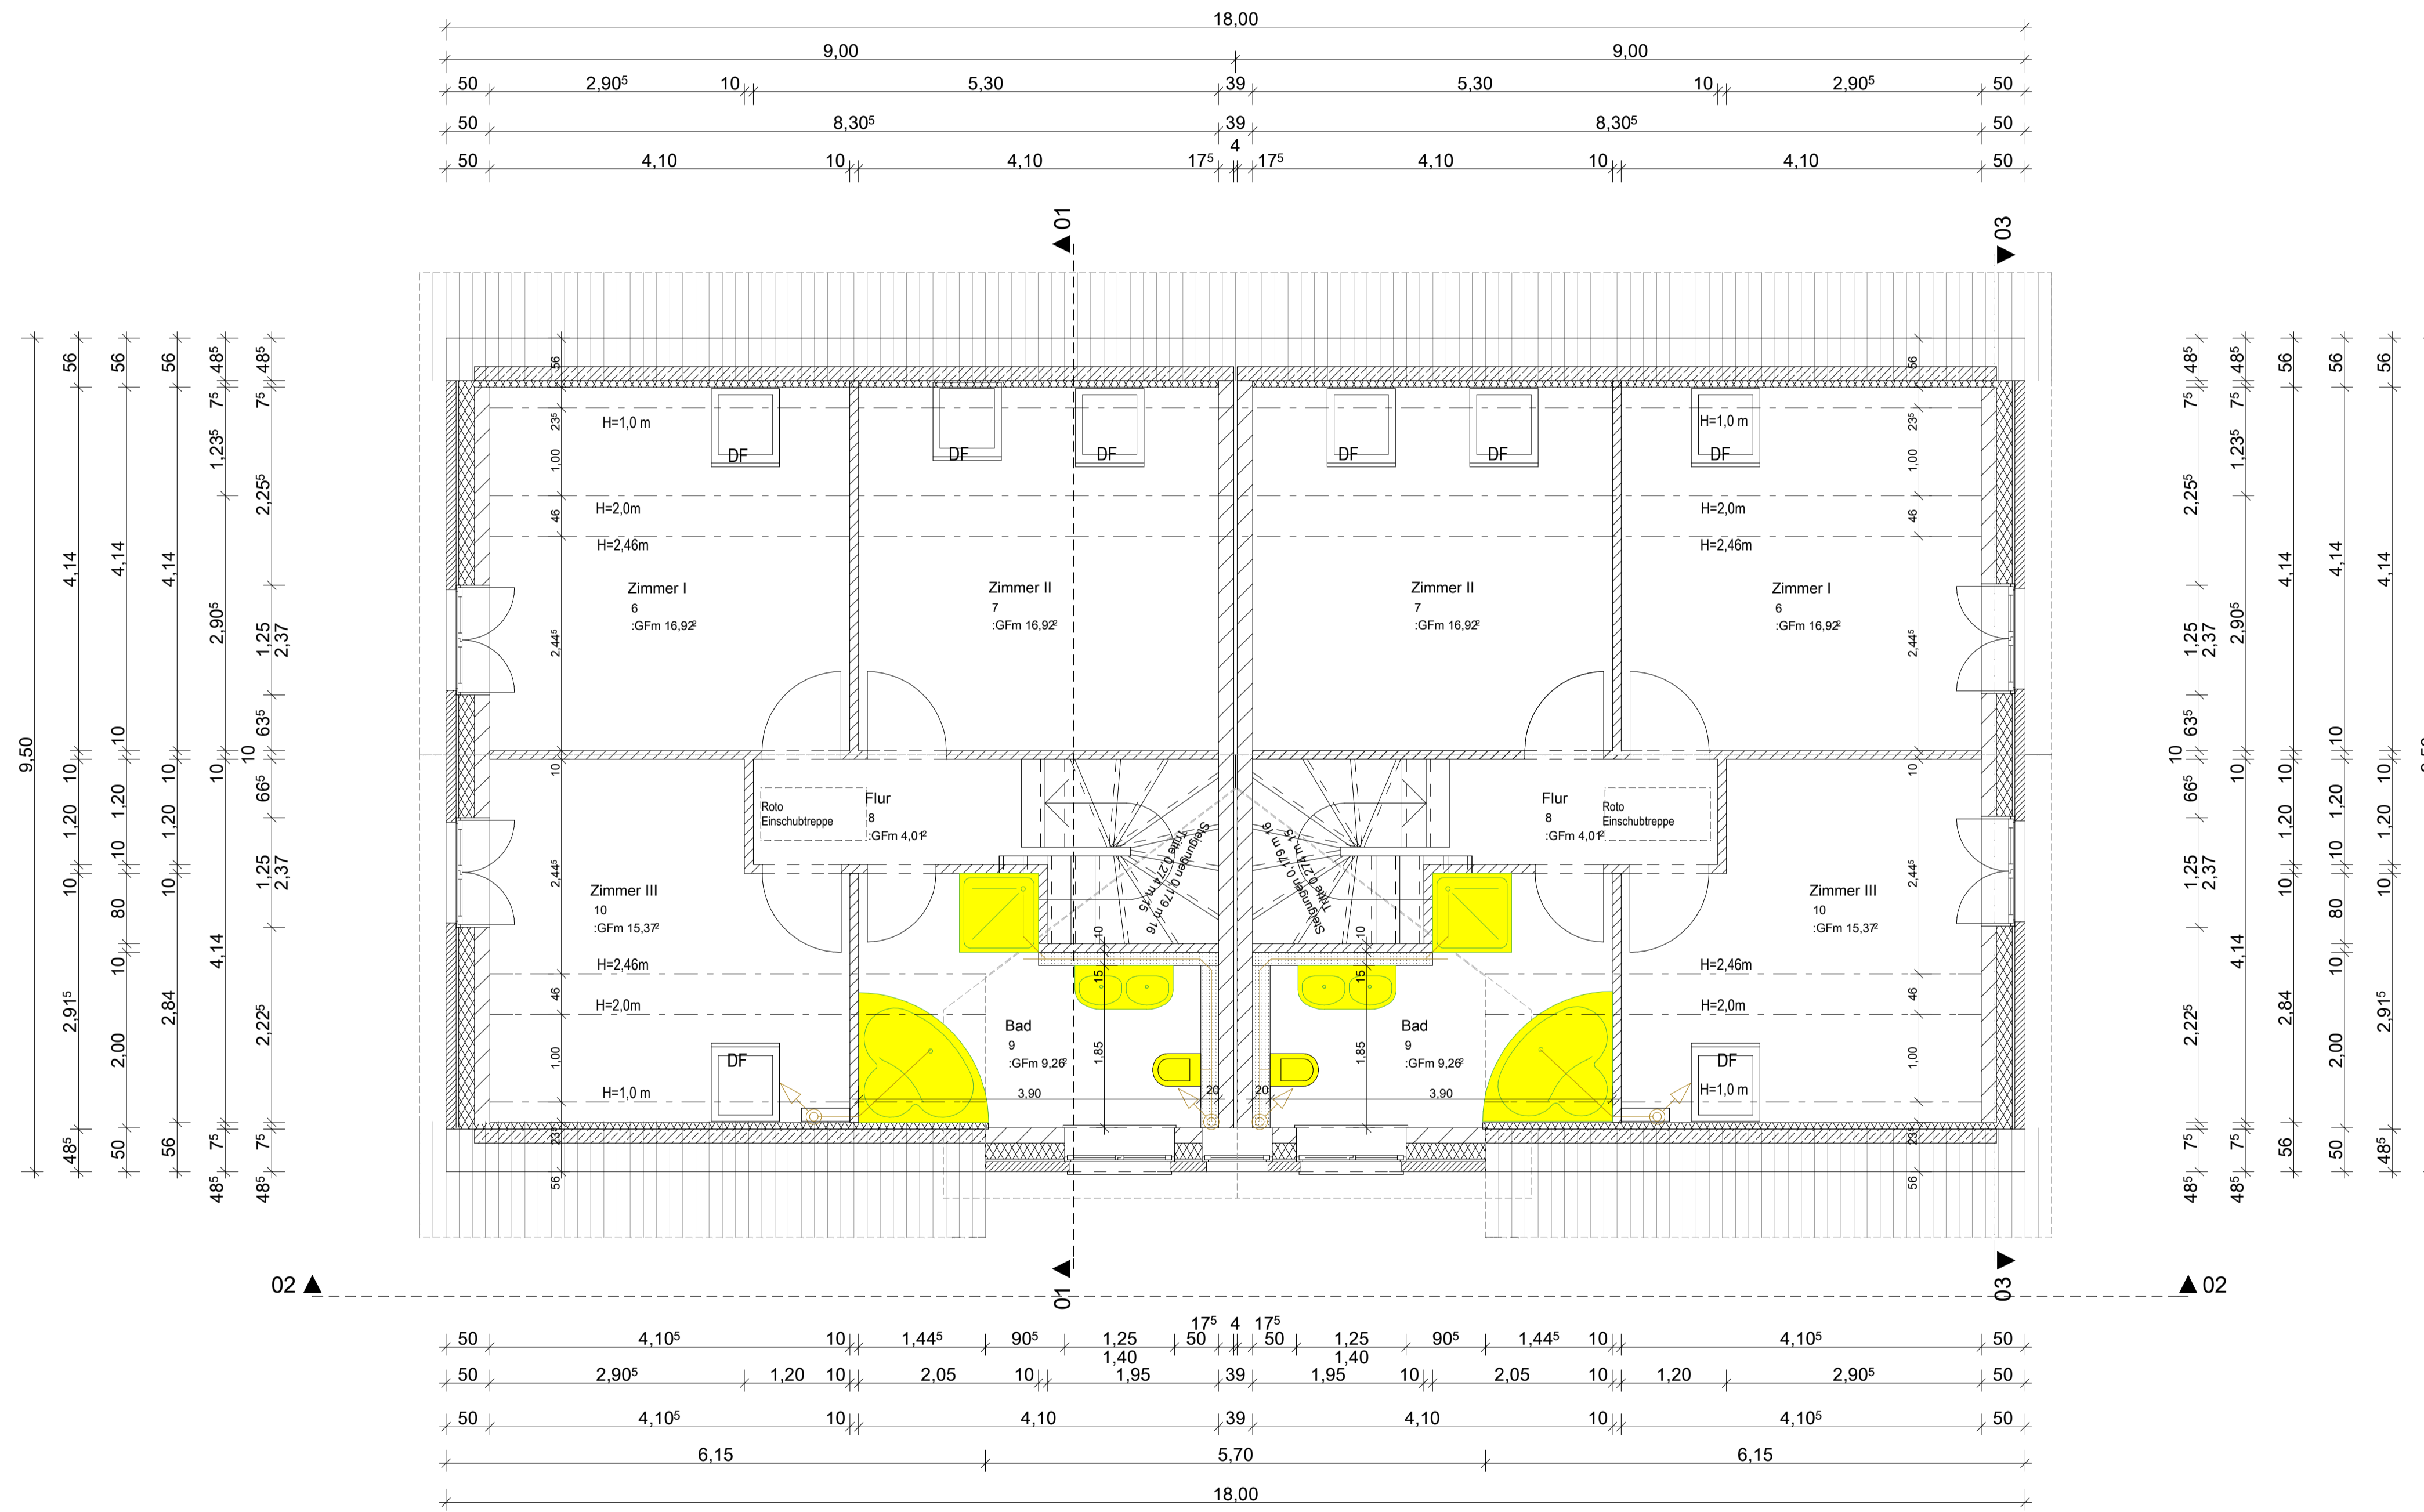


Dachgeschoss

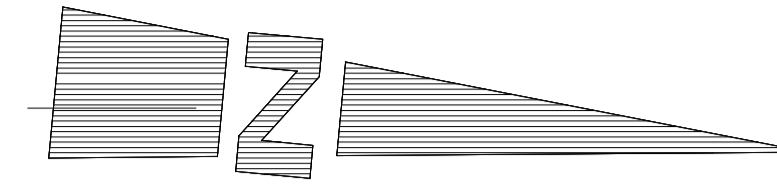

Bauort
 Kreis Steinburg
 Gemeinde Wacken
 *B-Plan Nr. 11 "Am Reselith"
 Planstraße
 Wacken 25596
 Gemarkung Wacken
 Flur 1
 Flurstück 575
 Grundstücksgröße 750,00 qm
 GRZ zul. 0,25

Legend:
 Objekt/Entwässerung
 SW-Leitung

Alle Maße sind am Bau verantwortlich zu prüfen
 Die statische Berechnung/Auflagen/bauliche Nachweise sind zu beachten
 Keine Ausführungszeichnung

BAUVORHABEN	
Neubau Zweifamilienhaus	
BAUHERR	
PLANVERFASSER	
Ing.-Büro Brodersen Soltbargen 6c 25813 Husum	
PLANUNGSSTUFE	·DATUM
Bauantrag	22.05.2017
ZEICHNUNG	·MASSSTAB
Grundriss Dachgeschoss	1:50
	·ZEICHNUNGSNR
	aus B401