



# Vermessungs- und Katasterverwaltung Niedersachsen

Gemeinde: Wurster Nordseeküste  
Gemarkung: Cappel  
Flur: 1 Flurstück: 6/22


# Liegenschaftskarte 1:1000

Standardpräsentation

Erstellt am 22.08.2022  
Aktualität der Daten 20.08.2022

N = 5957027

E = 32471420

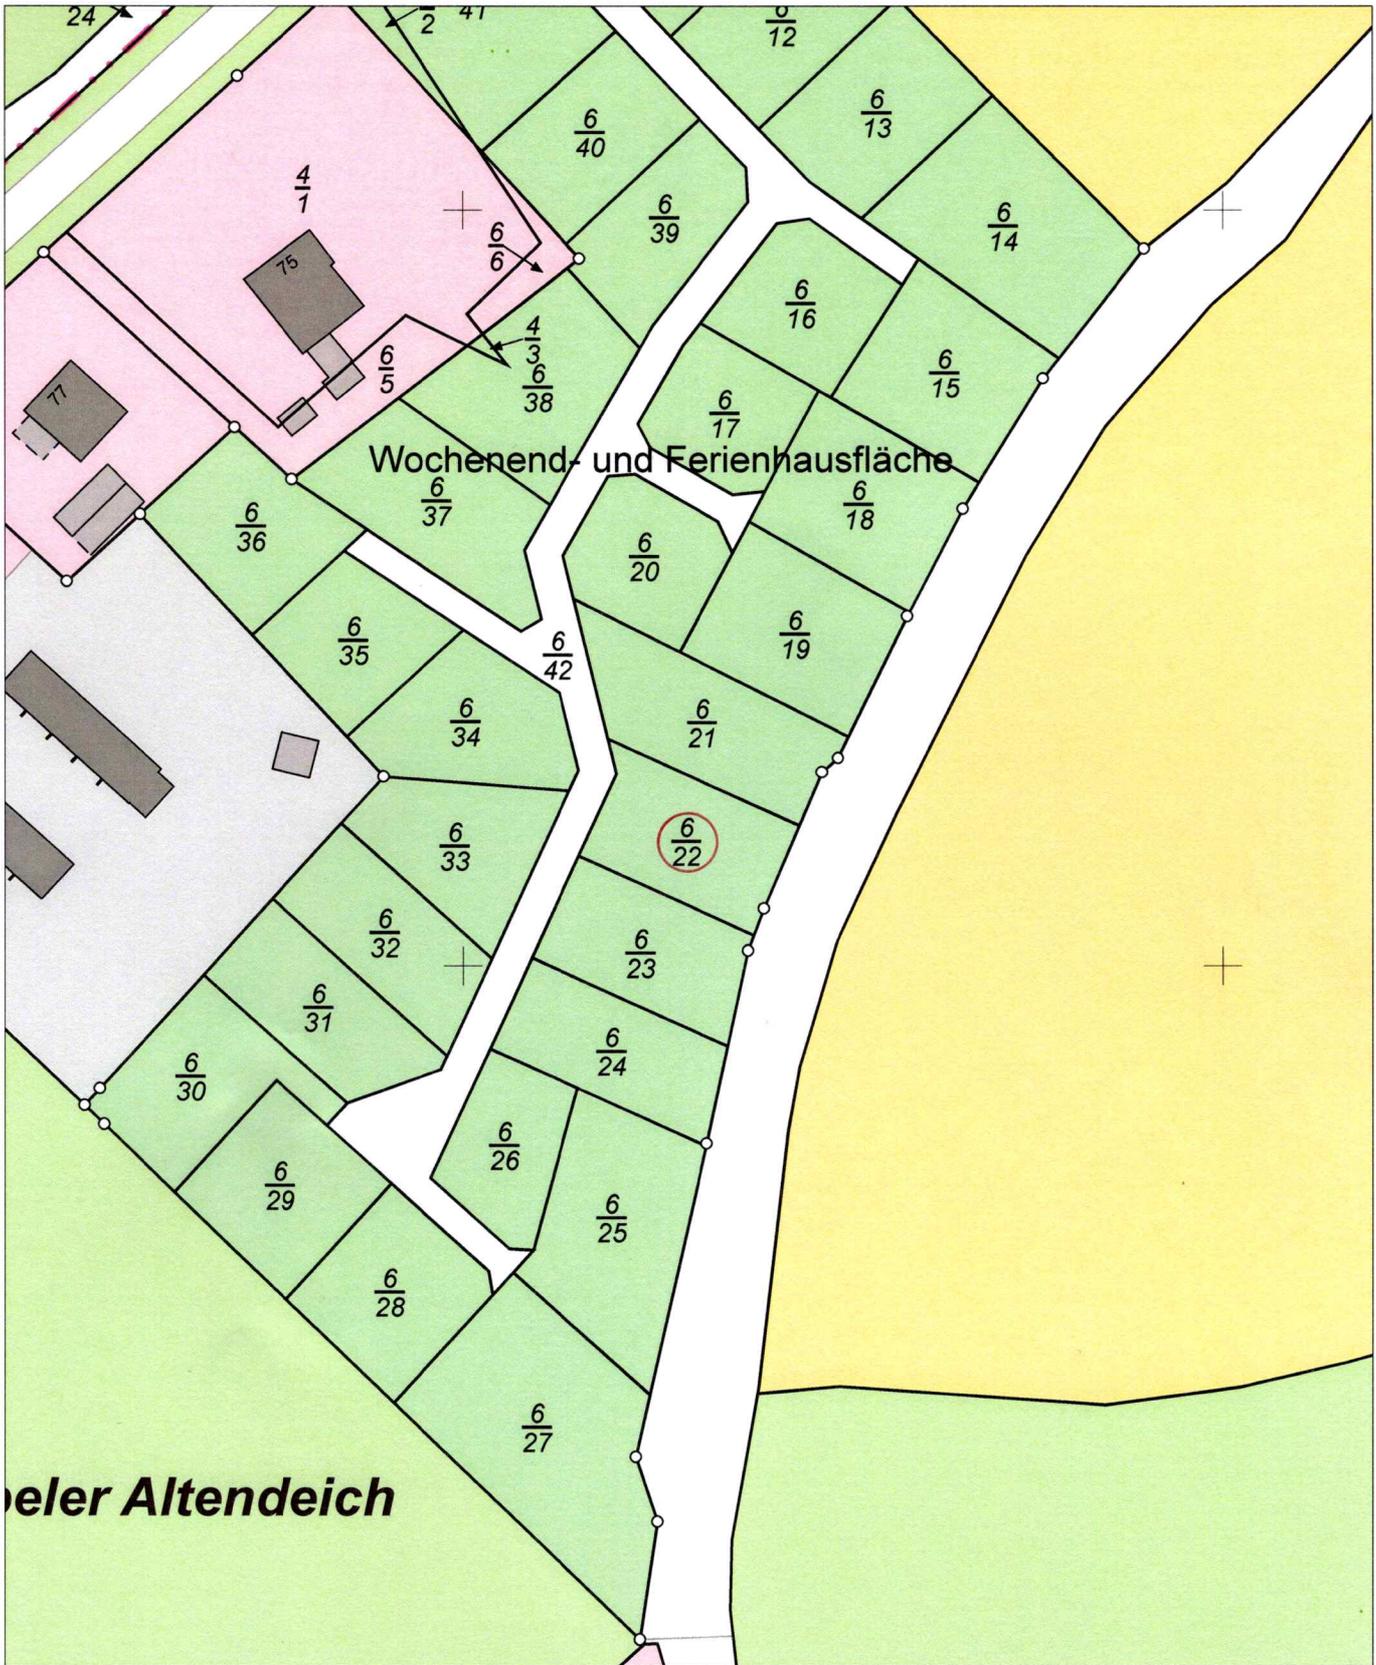

E = 32471240

N = 5956807

Maßstab 1:1000



Meter

### Verantwortlich für den Inhalt:

Landesamt für Geoinformation und Landesvermessung Niedersachsen  
Regionaldirektion Otterndorf - Katasteramt Wesermünde -  
Borriesstraße 46  
27570 Bremerhaven

### Bereitgestellt durch:

Landesamt für Geoinformation und Landesvermessung Niedersachsen  
- Katasteramt Wesermünde -  
Borriesstraße 46  
27570 Bremerhaven

Zeichen: 037-E2-271-2022

Bei einer Verwertung für nichteigene oder wirtschaftliche Zwecke oder einer öffentlichen Wiedergabe sind die Allgemeinen Geschäfts- und Nutzungsbedingungen (AGNB) zu beachten; ggf. sind erforderliche Nutzungsrechte über einen zusätzlich mit der für den Inhalt verantwortlichen Behörde abzuschließenden Nutzungsvertrag zu erwerben.