



**Grundriß Erdgeschoß**

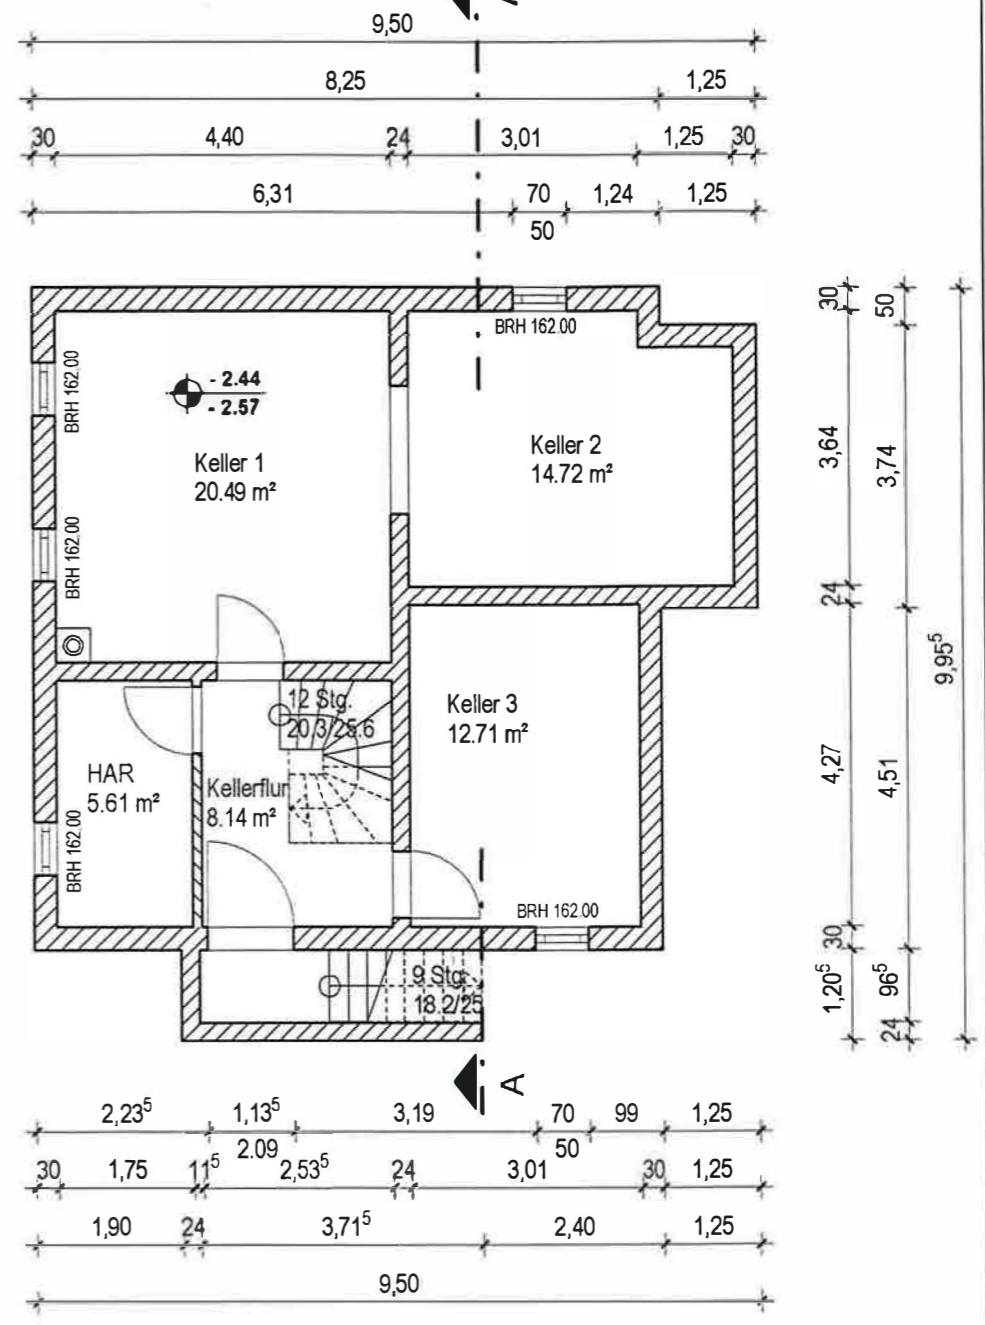

**Grundriß Kellergeschoß**


Gehört zum Bescheid  zur Bauanzeige   
 vom **06. MRZ. 2006**  
 Az: **06658-05-20**  
 den **06. MRZ. 2006**  
 Unterschrift *Zeltis Jreis*

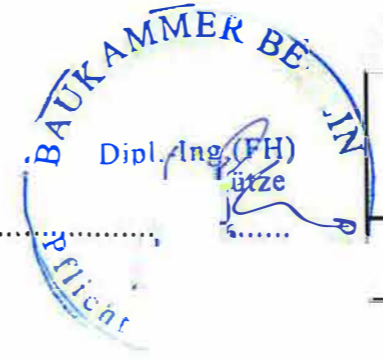


Objektplaner: .....

Bauherr: .....

Projekt:			
Bauteil:			
Maßstab:	Plan-Nr.	5/N2	
Zeichnung:	Datum	23.01.2006	

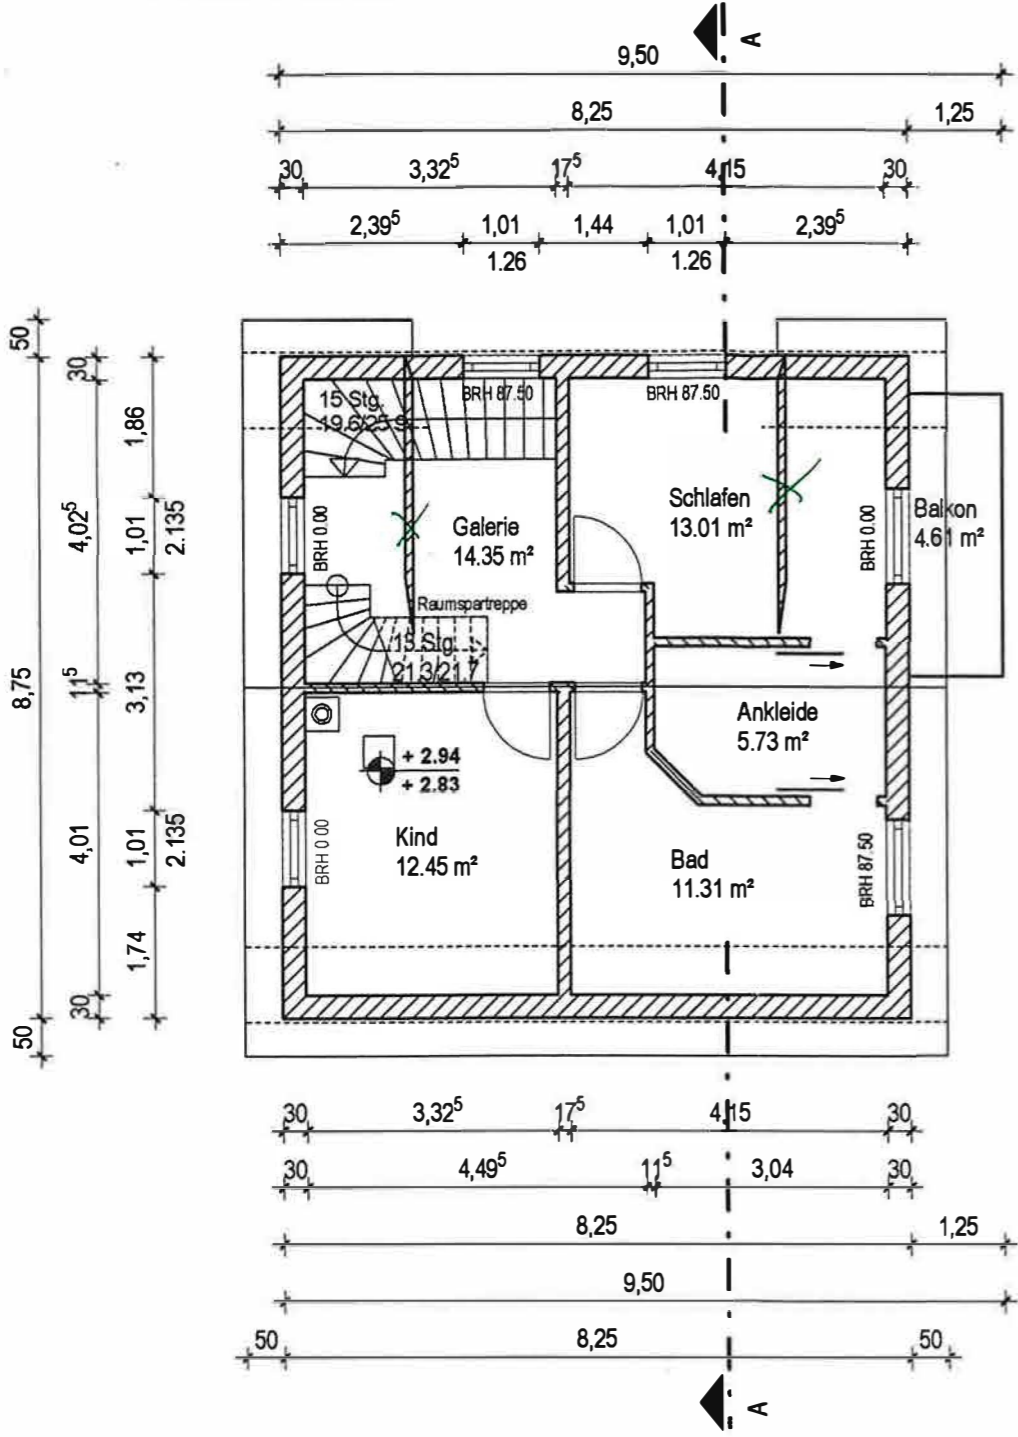

**Grundriß Dachgeschoß**

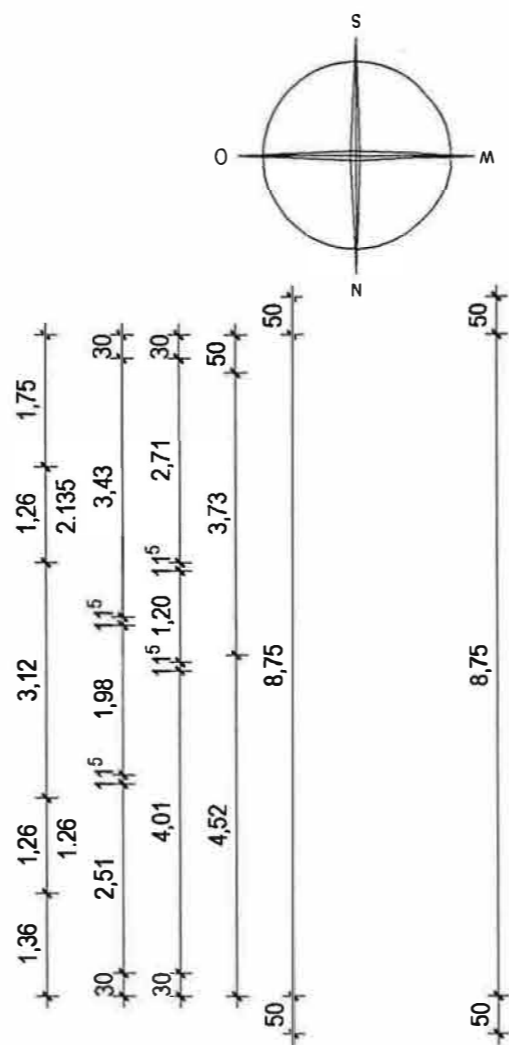

**Grundriß Spitzboden**

**Grüneintrag**

Gehört zum Bescheid  zur Bauanzeige   
 vom: **06. MRZ. 2005**  
 Az: **06658-05-20**  
 den: **06. MRZ. 2005**  
 Unterschrift: *Beltis Gew!*



Objektplaner: .....

Bauherr: *S. Späwe*

Objektplaner:			
Bauherr:			
Projekt:			
Bauteil:			
Maßstab:	1 : 100	Plan-Nr.	6
Zeichnung:		Datum	02.12.2005

