


I. ÜTEM /HOTEL-SZÁRNY/

III. ÜTEM /ÚJ HOTEL-SZÁRNY/

I. ÜTEM /HOTEL-SZÁRNY/

I. ÜTEM /HOTEL-SZÁRNY/

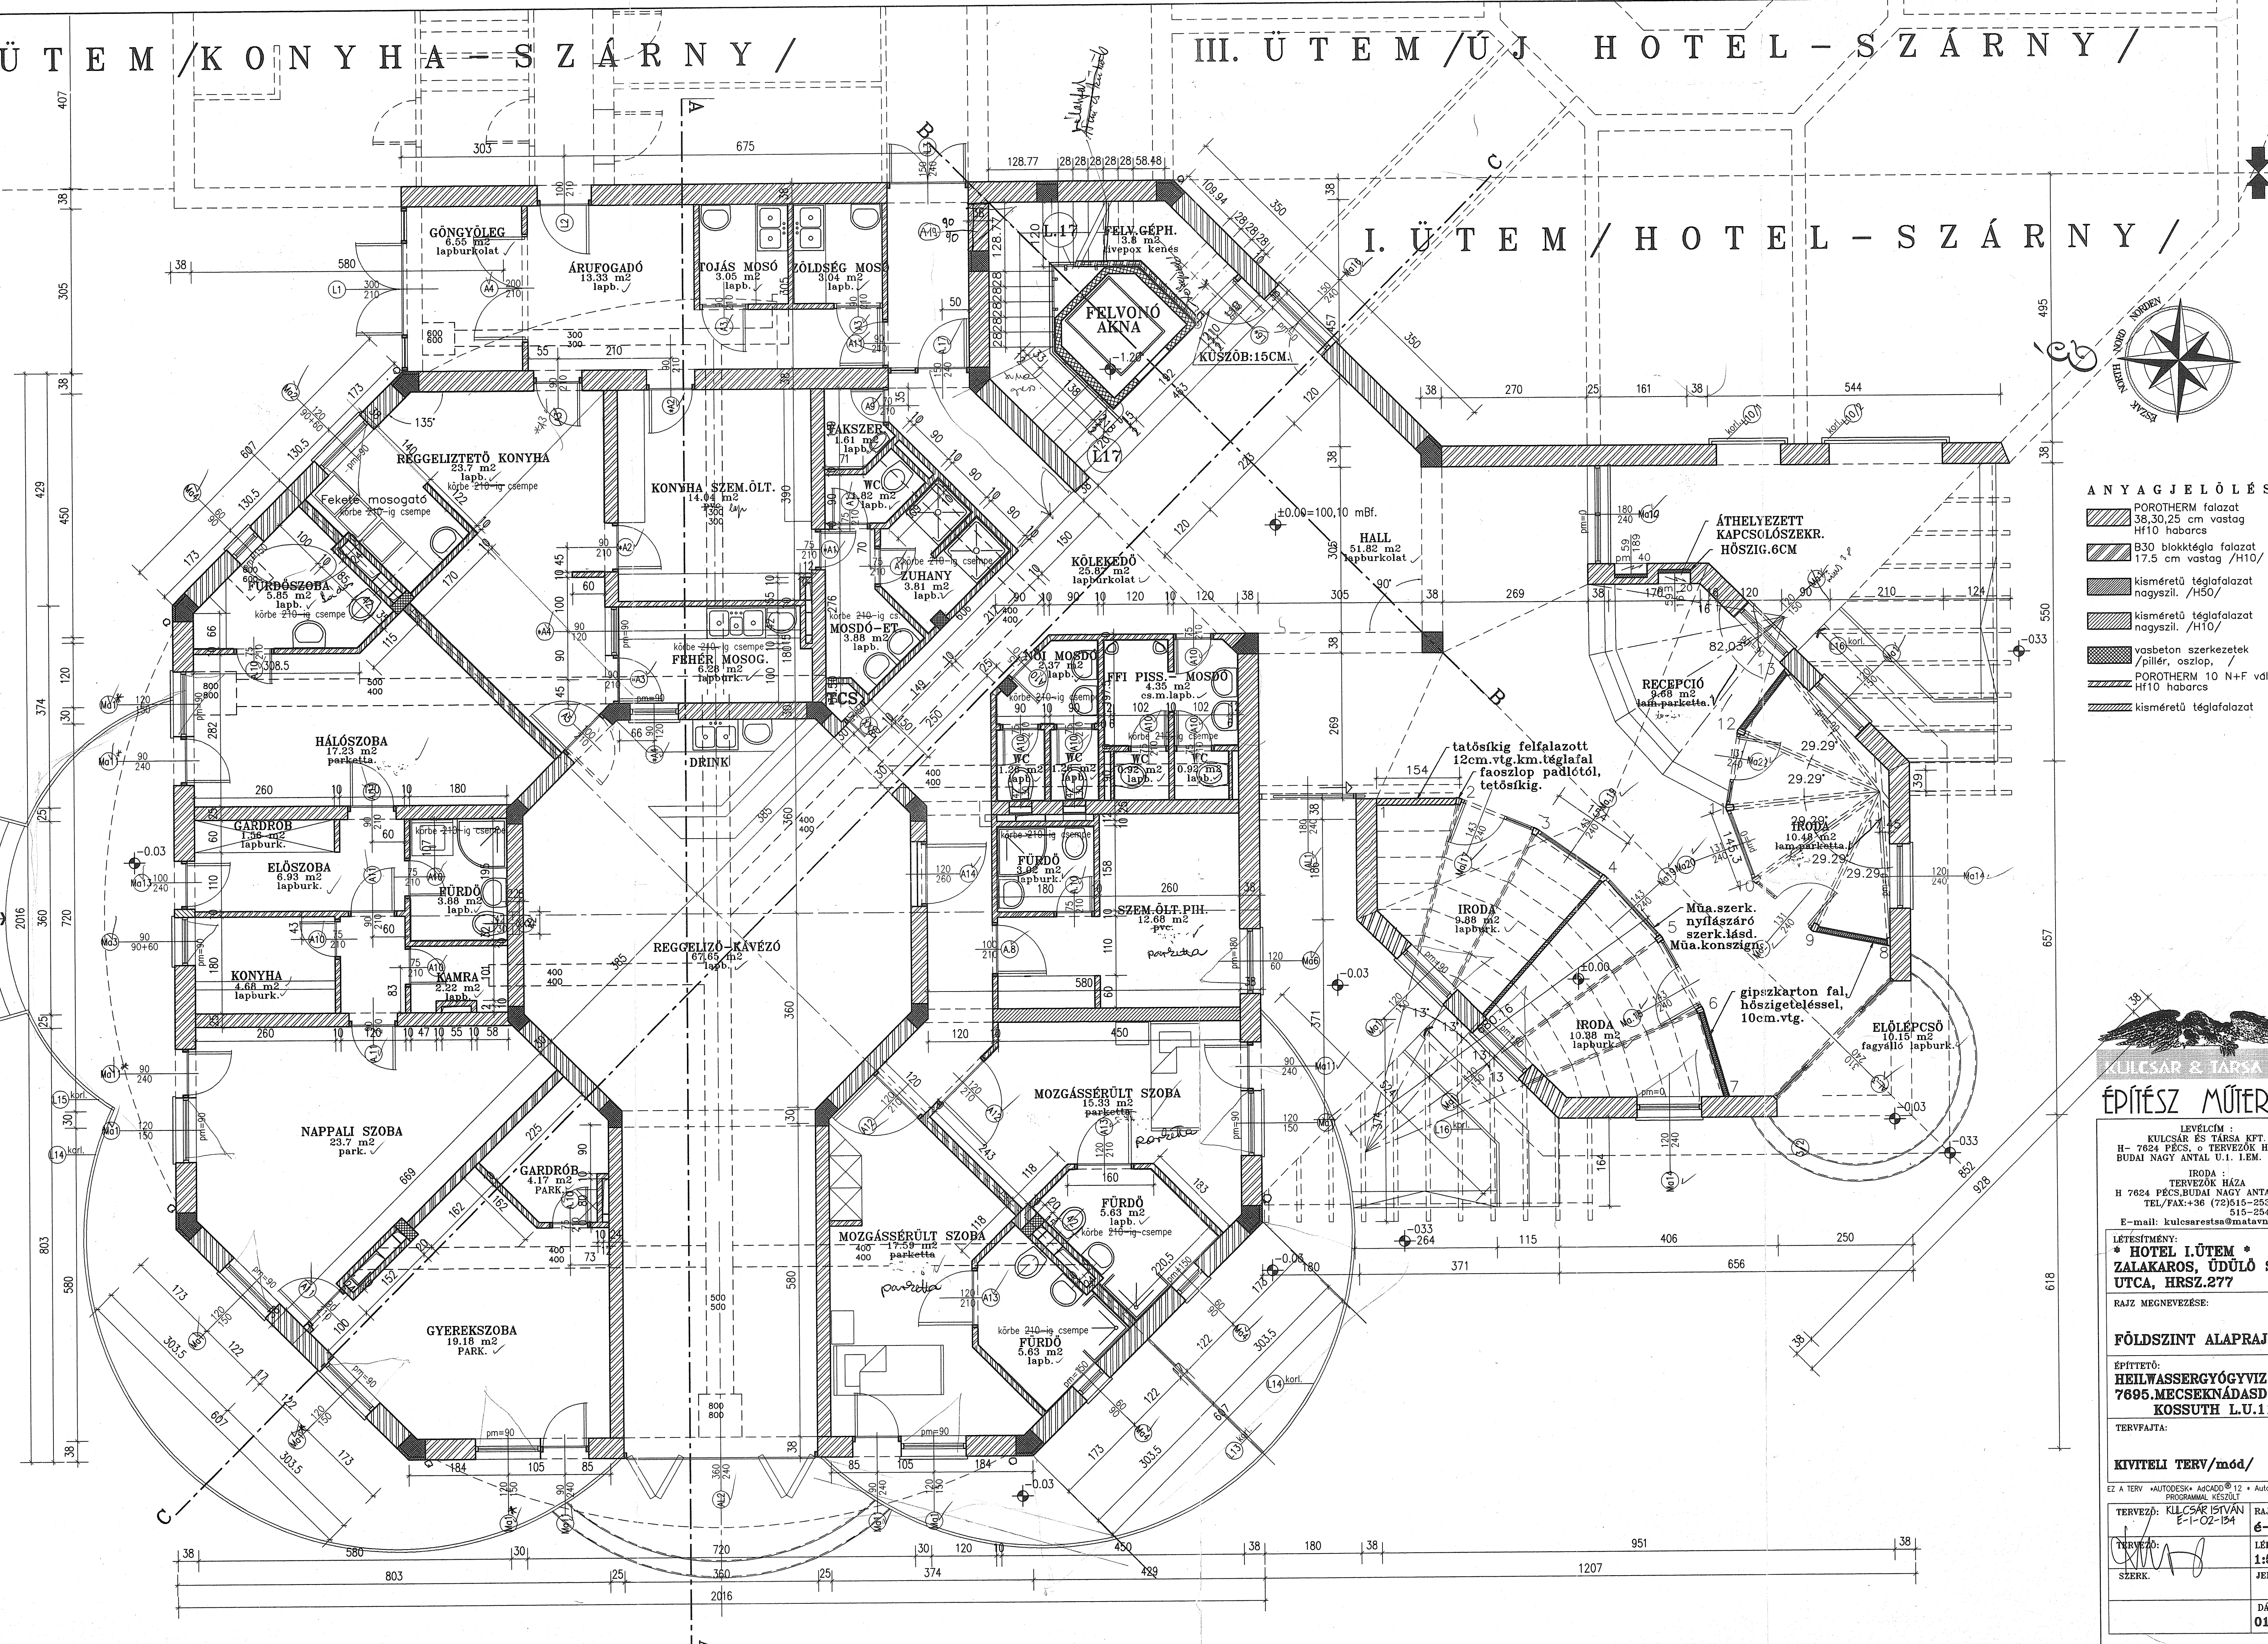

- ANYAGJELÖLÉS**
- POROTHERM falazat 38,30,25 cm vastag Hf10 habarcs
 - B30 blokkteglafalazat 17,5 cm vastag /H10/
 - kisméretű téglafalazat nagyszil. /H50/
 - kisméretű téglafalazat nagyszil. /H10/
 - vasbeton szerkezetek /pillér, cszlop, /
 - POROTHERM 10 N+F válaszfal Hf10 habarcs
 - kisméretű téglafalazat



LEVÉLCÍM :
KULCSAR ÉS TÁRSA KFT.
H- 7624 PÉCS, Ó TERVEZŐK HÁZA Ó
BUDAI NAGY ANTAL U.I. I.E.M. 13-14

IRODA
TERVEZŐK HÁZA
H 7624 PÉCS, BUDAI NAGY ANTAL U.I.
TEL/FAX:+36 (72)515-253
515-254
E-mail: kulcsar@matavnet.hu

LÉTESÍTMÉNY:
* HOTEL I.ÜTEM *
ZALAKAROS, ÜDÜLŐ SOR
UTCA, HRSZ.277

RAJZ MEGNEVEZÉSE:

FÖLDSZINT ALAPRAJZA

ÉPÍTETŐ:
HEILWASSERGYÓGYVIZ KFT
7695.MECSEKNÁDASD,
KOSSUTH L.U.11

TERVFAJTA:

KIVITELI TERV/mód/

EZ A TERV "AUTODESK" AutoCAD® 12 • Auto-Architect PROGRAMMAL KÉSZÜLT

TERVEZŐ: KULCSAR ISTVÁN E-1-02-154	RAJZSZ.: 6-2m
TERVEZŐ: 	LÉPTÉK: 1:50
SZERK.	JELZŐSZ.
DÁTUM: 01.12.	