
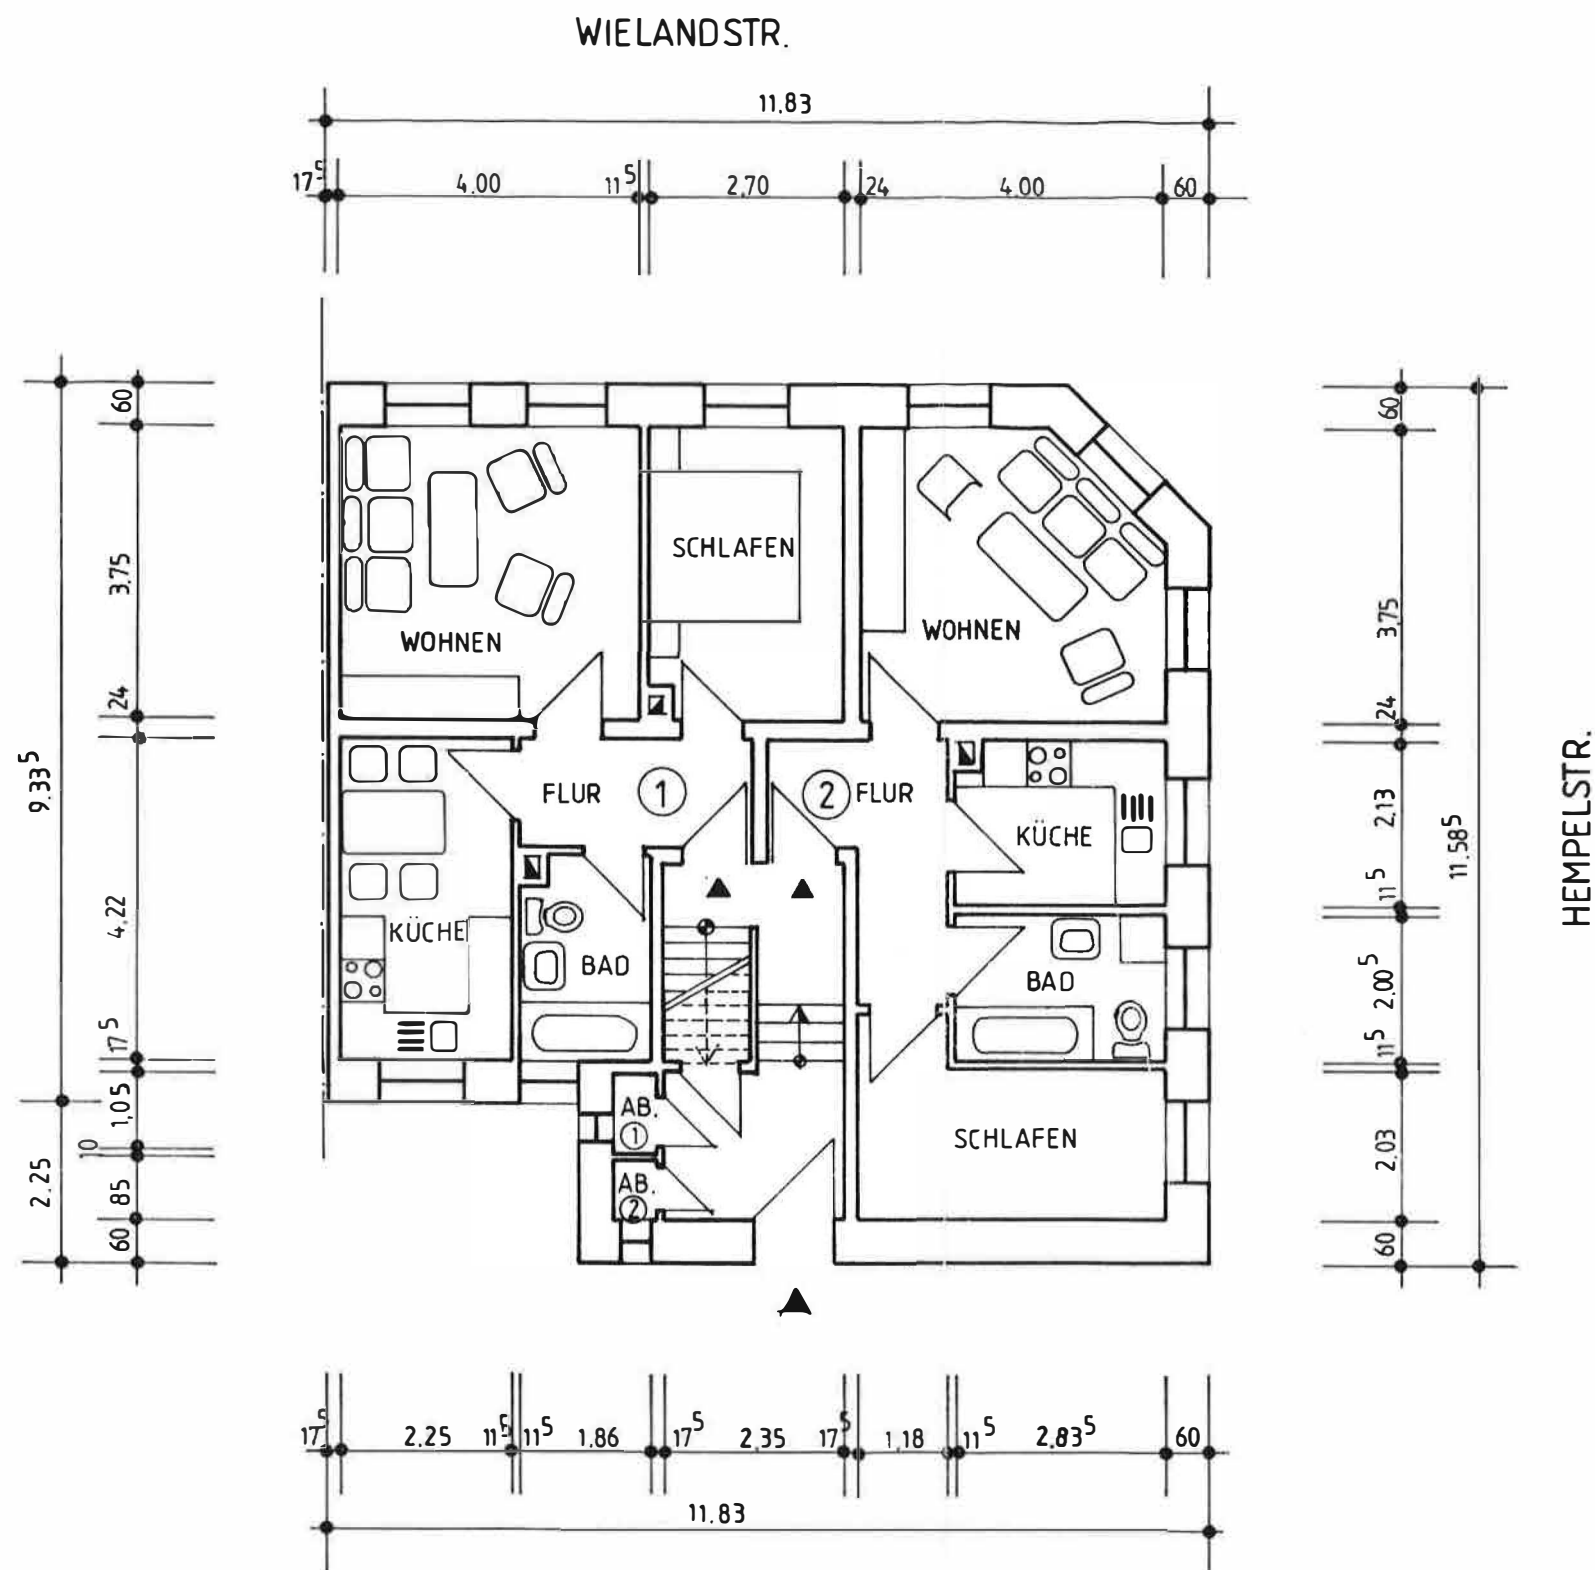


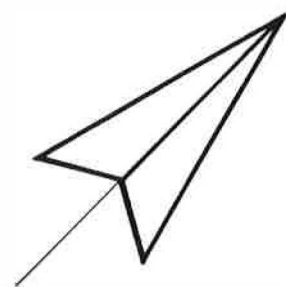

				Maßstab 1:100	
				ERDGESCHOSS	
				Datum	Name
				Bearb. 24.11.97	
				Gepr.	
				Norm	
				SANIERUNG EINES WOHNHAUSES IN 04600 ALTENBURG HEMPELSTR. 34 A	
				AUFTEILUNGSPLAN	
Zust.	Änderung	Datum	Name	Blatt 2 Bl.	