


ENDHAUS
UMBAUTER RAUM 571.54 m²
WOHNFLÄCHE 97.09 m²

MITTELHAUS
UMBAUTER RAUM 506.05 m²
WOHNRAUM 97.09 m²

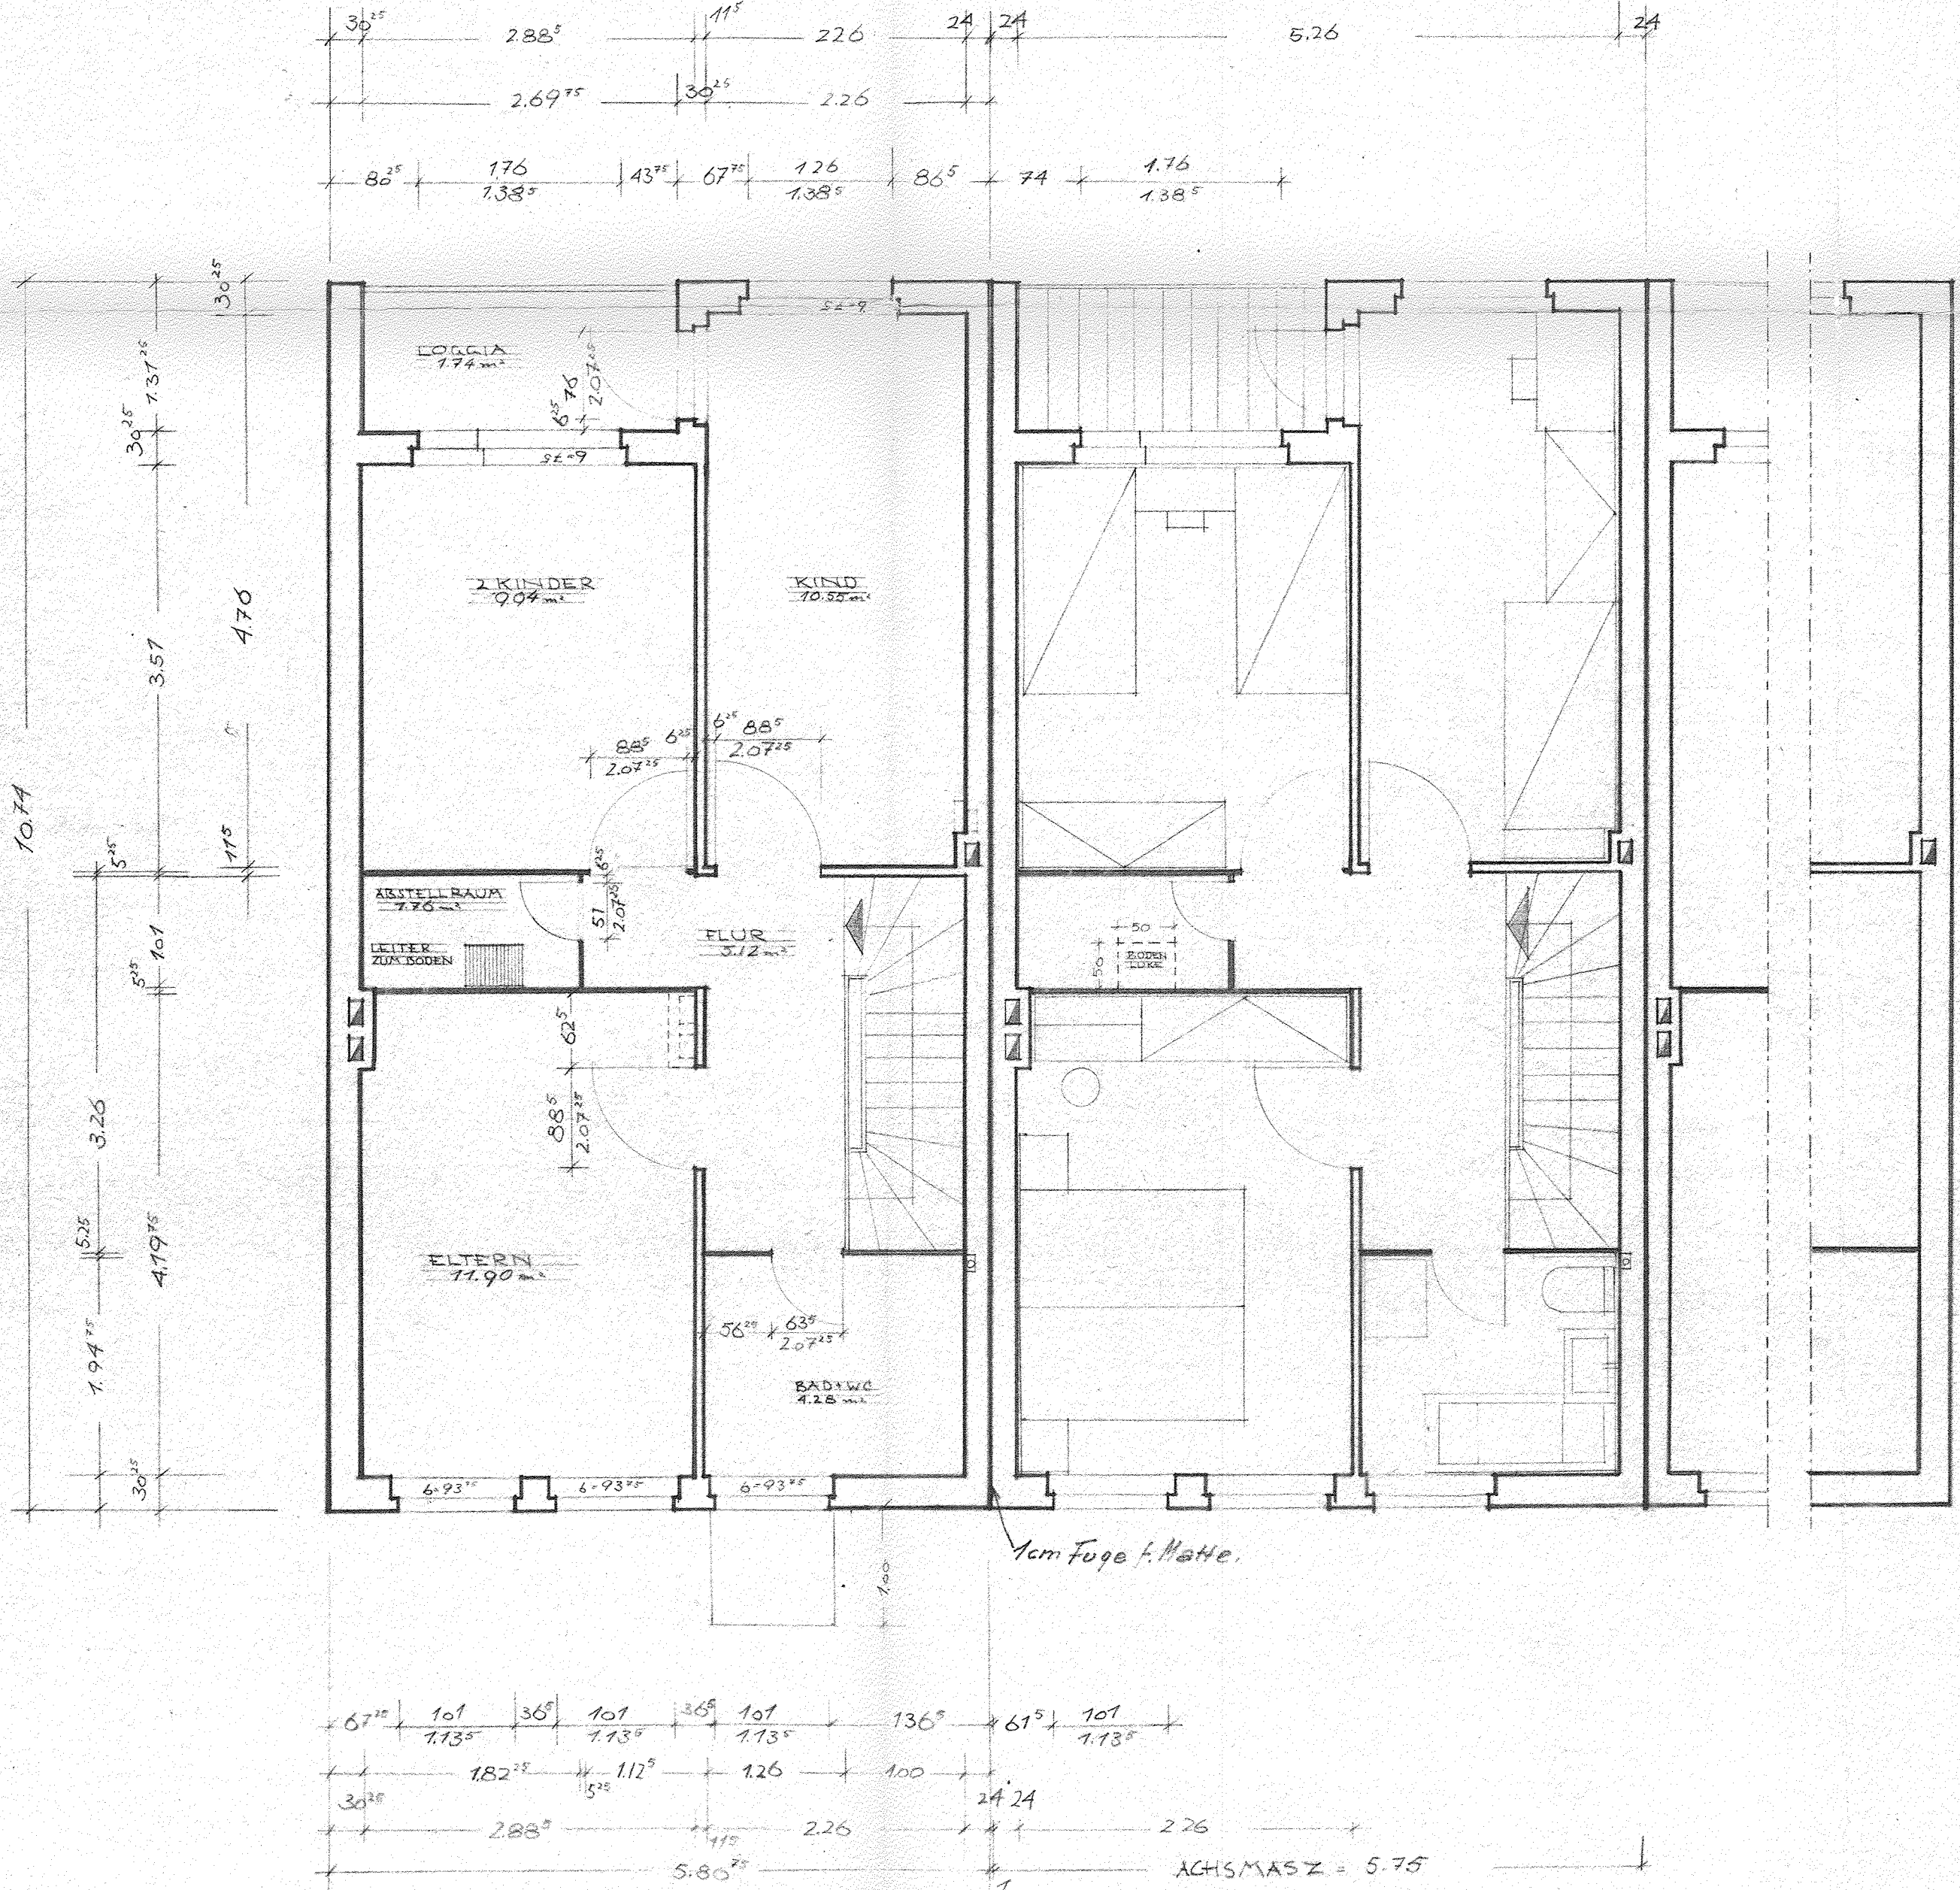

Toleranzen müssen DIN 18201 genügen!

BAUGENOSSENSCHAFT „WIEDERAUFBAU“ e G m b H BRAUNSCHWEIG - GUTENBERGSTRASSE 19		
BAUVORHABEN	TYP R-522/1/5	
GEZEICHN., BEARB.	DATUM 23.7.63	SIGNUM he
G-PROF		
MASZTAB 1:50	GRUNDRISS OBERGESCHOSZ	GEÄNDERT 24.2.64
BAUHERR: BAUGENOSSENSCHAFT „WIEDERAUFBAU“ e G m b H	ARCHITEKT: BAUGENOSSENSCHAFT „WIEDERAUFBAU“ e G m b H TECHN. ABT.	