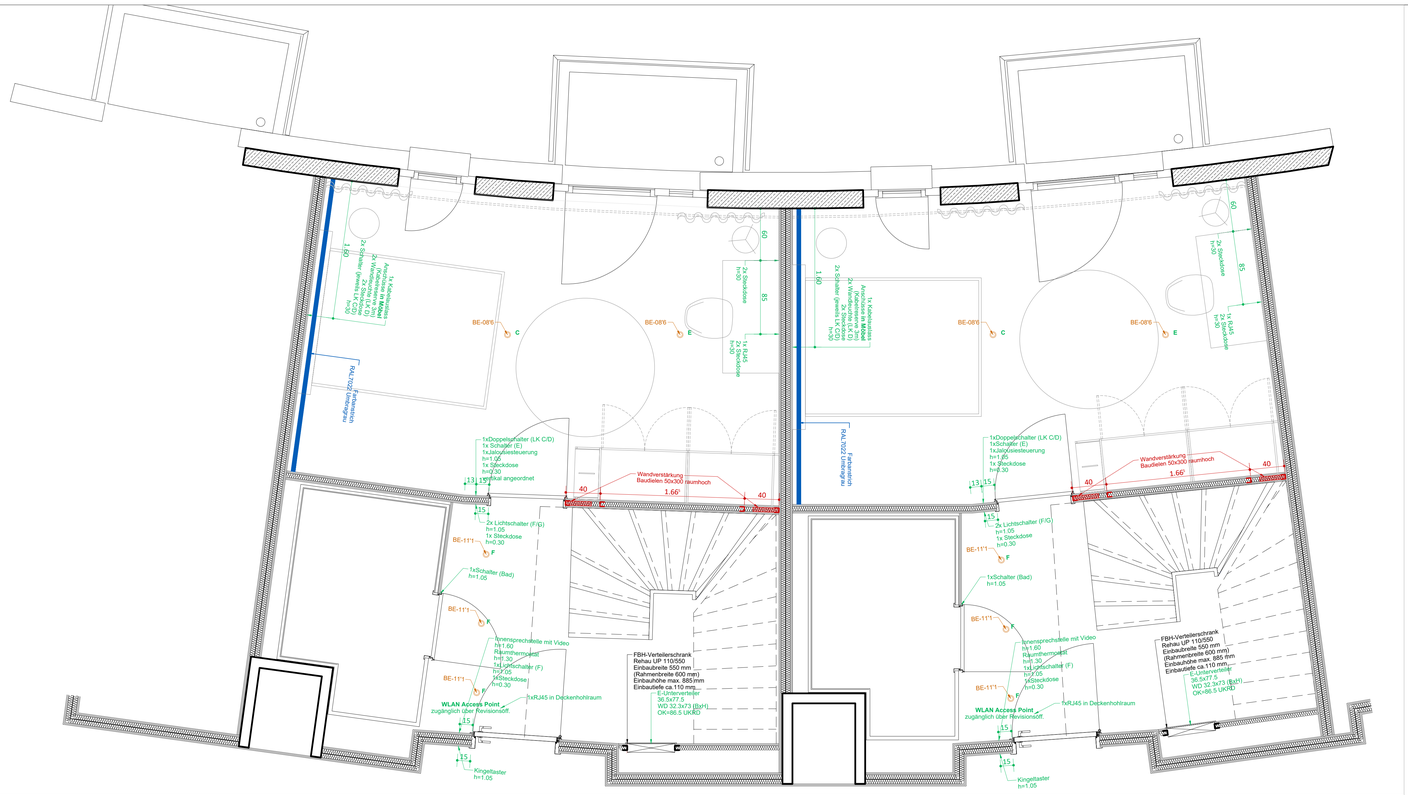

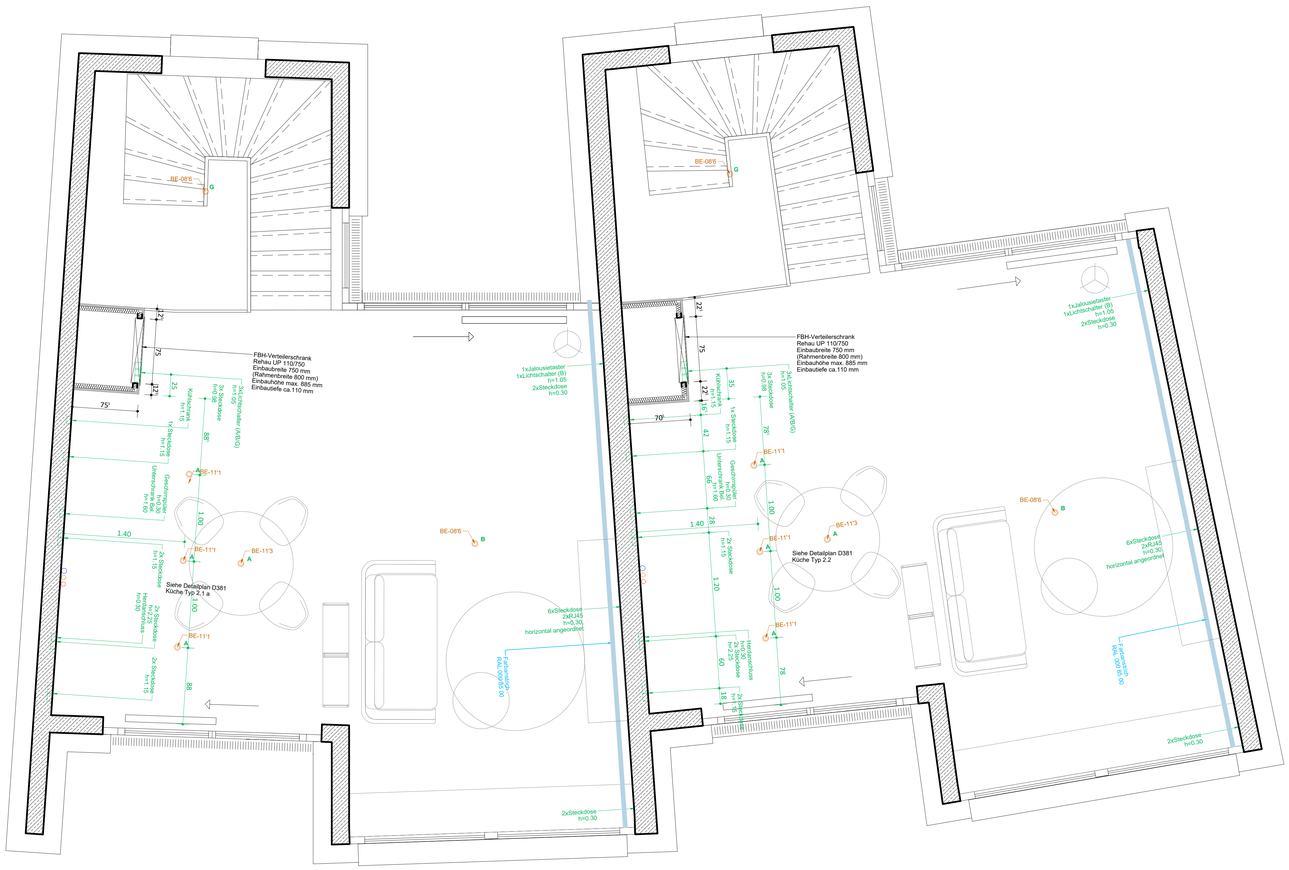

ÜBERSICHT TYPEN MAISONETTEN

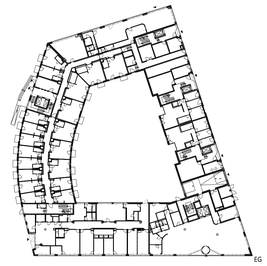

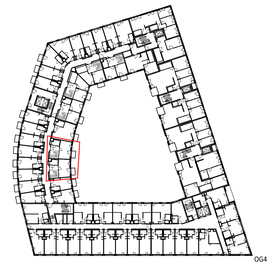

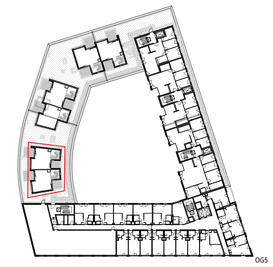

PLANINDEX

INDEX	ÄNDERUNGSDATUM	BEZEICHNUNG	GEZ.
01	29.11.2024	Festlegung Leuchtentyp, BE-11'3 und RJ45 in Decke für WLAN ergänzt	im
02	18.12.2024	Möblierung ergänzt	im

STH-BAG-S0-AR-DE-_____-607-02-F — Detail Mikroappartement 5

AUSFÜHRUNG

Gemischt genutztes Stadtquartier mit Tiefgarage Lenore-Volz-Straße

Stuttgarter Höfe

GEMEINDE : STUTTGART
GEMARKUNG : CANNSTATT
FLURSTÜCK : 2997/23; 2997/39
EFH=+/-0.00 : 222,15 m ü.NN

NORDEN

ÜBERSICHTSPLAN

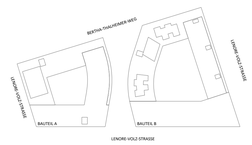

PLANSCHLÜSSEL

PROJEKTNR.	ERSTELLER	PROJ. PHASE	PLANER	PLANART	MAßSTAB	BAUTEIL	EBENE	PLANNER.	OZ
STH	BAG	_	AR	DE	_	B	__	_	001

BEZEICHNUNG

Detail Maisonetten 5.1 und 5.1

D607

MAßSTAB	PLANVERFASSER	INDEX
1:20	im	02
BLATTGRÖße	**PLANDATUM**	**STATUS**
841/594	30.10.2024	F

ARCHITEKT

BÜLOW AKTIENGESELLSCHAFT
HEILBRONNER STRAßE 190 — 70191 STUTTGART
FON (0711) 1653-0 — E-MAIL info@buelow-ag.com
FAX (0711) 1653-100 — INTERNET www.buelow-ag.com

BAUHERR

BAUTEIL B
OG TEC-Park mbH
HEILBRONNER STRAßE 190 — 70191 STUTTGART
FON (0711) 1653-0 — E-MAIL info@buelow-ag.com
FAX (0711) 1653-100 — INTERNET www.buelow-ag.com