




Vermessungs- und Katasterverwaltung Niedersachsen

Gemeinde: Beverstedt
Gemarkung: Freschluneberg
Flur: 2 Flurstück: 127/1

Liegenschaftskarte 1:1000

Standardpräsentation

Erstellt am: 17.03.2026

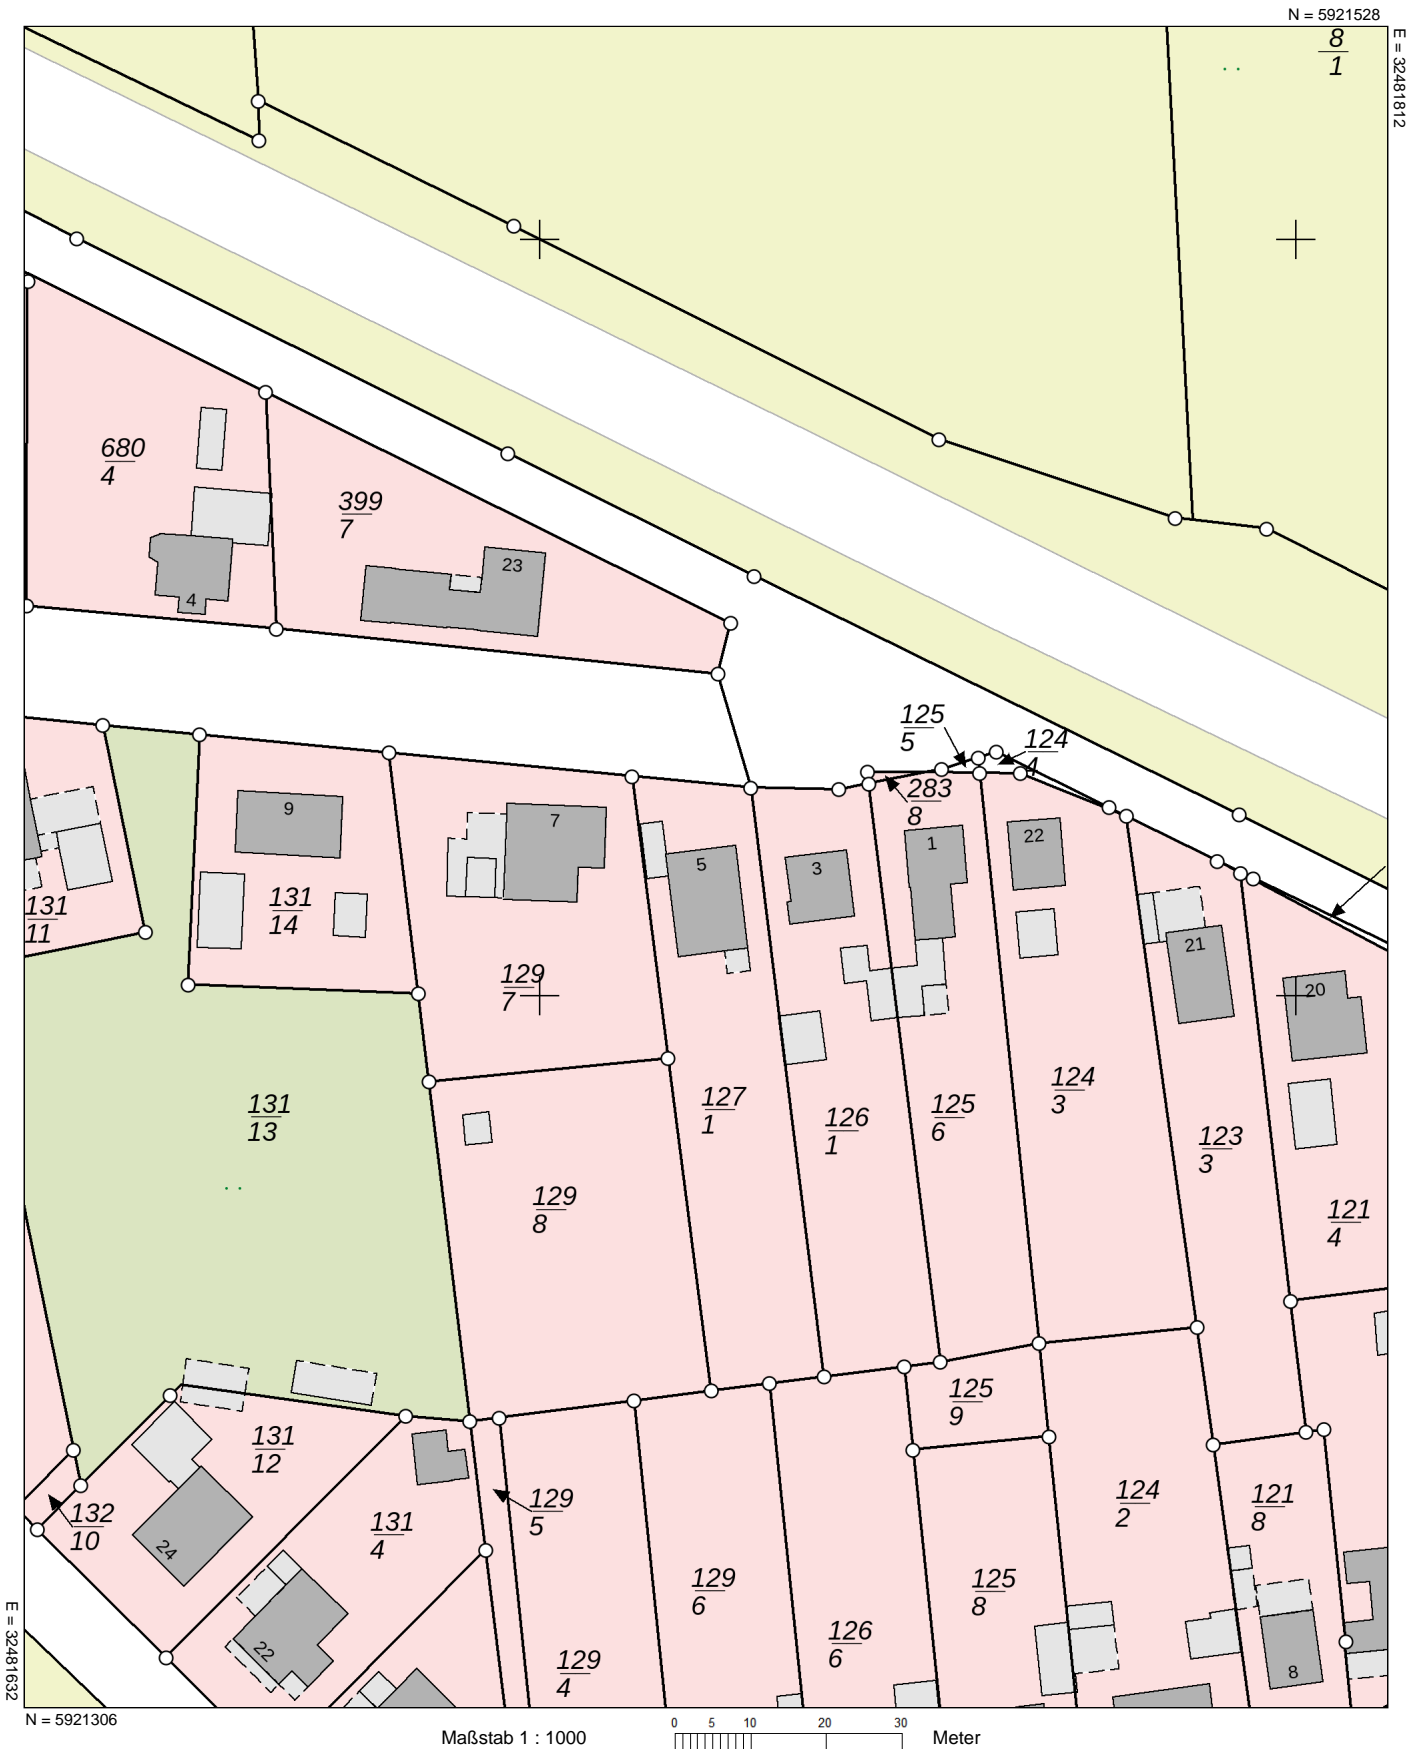

Verantwortlich für den Inhalt:

Landesamt für Geoinformation und Landesvermessung Niedersachsen
- Katasteramt Wesermünde - Stand: 23.02.2026
Borriesstr. 46
27570 Bremerhaven

Bereitgestellt durch:



Landesamt für Geoinformation und Landesvermessung Niedersachsen

Zeichen: 20260317_123114

Bei einer Verwertung für nichteigene oder wirtschaftliche Zwecke oder einer öffentlichen Wiedergabe sind die Allgemeinen Geschäfts- und Nutzungsbedingungen (AGNB) zu beachten; ggf. sind erforderliche Nutzungsrechte über einen zusätzlich mit der für den Inhalt verantwortlichen Behörde abzuschließenden Nutzungsvertrag zu erwerben.