LAGEPLAN

ZEICHN. TEIL ZUM BAUANTRAG (§ 4 LBO VVO)

STADT/GEMEINDE: **Esslingen**
GEMARKUNG/FLUR: **Esslingen-Zell**
LANDKREIS: **Esslingen**

Deckblatt

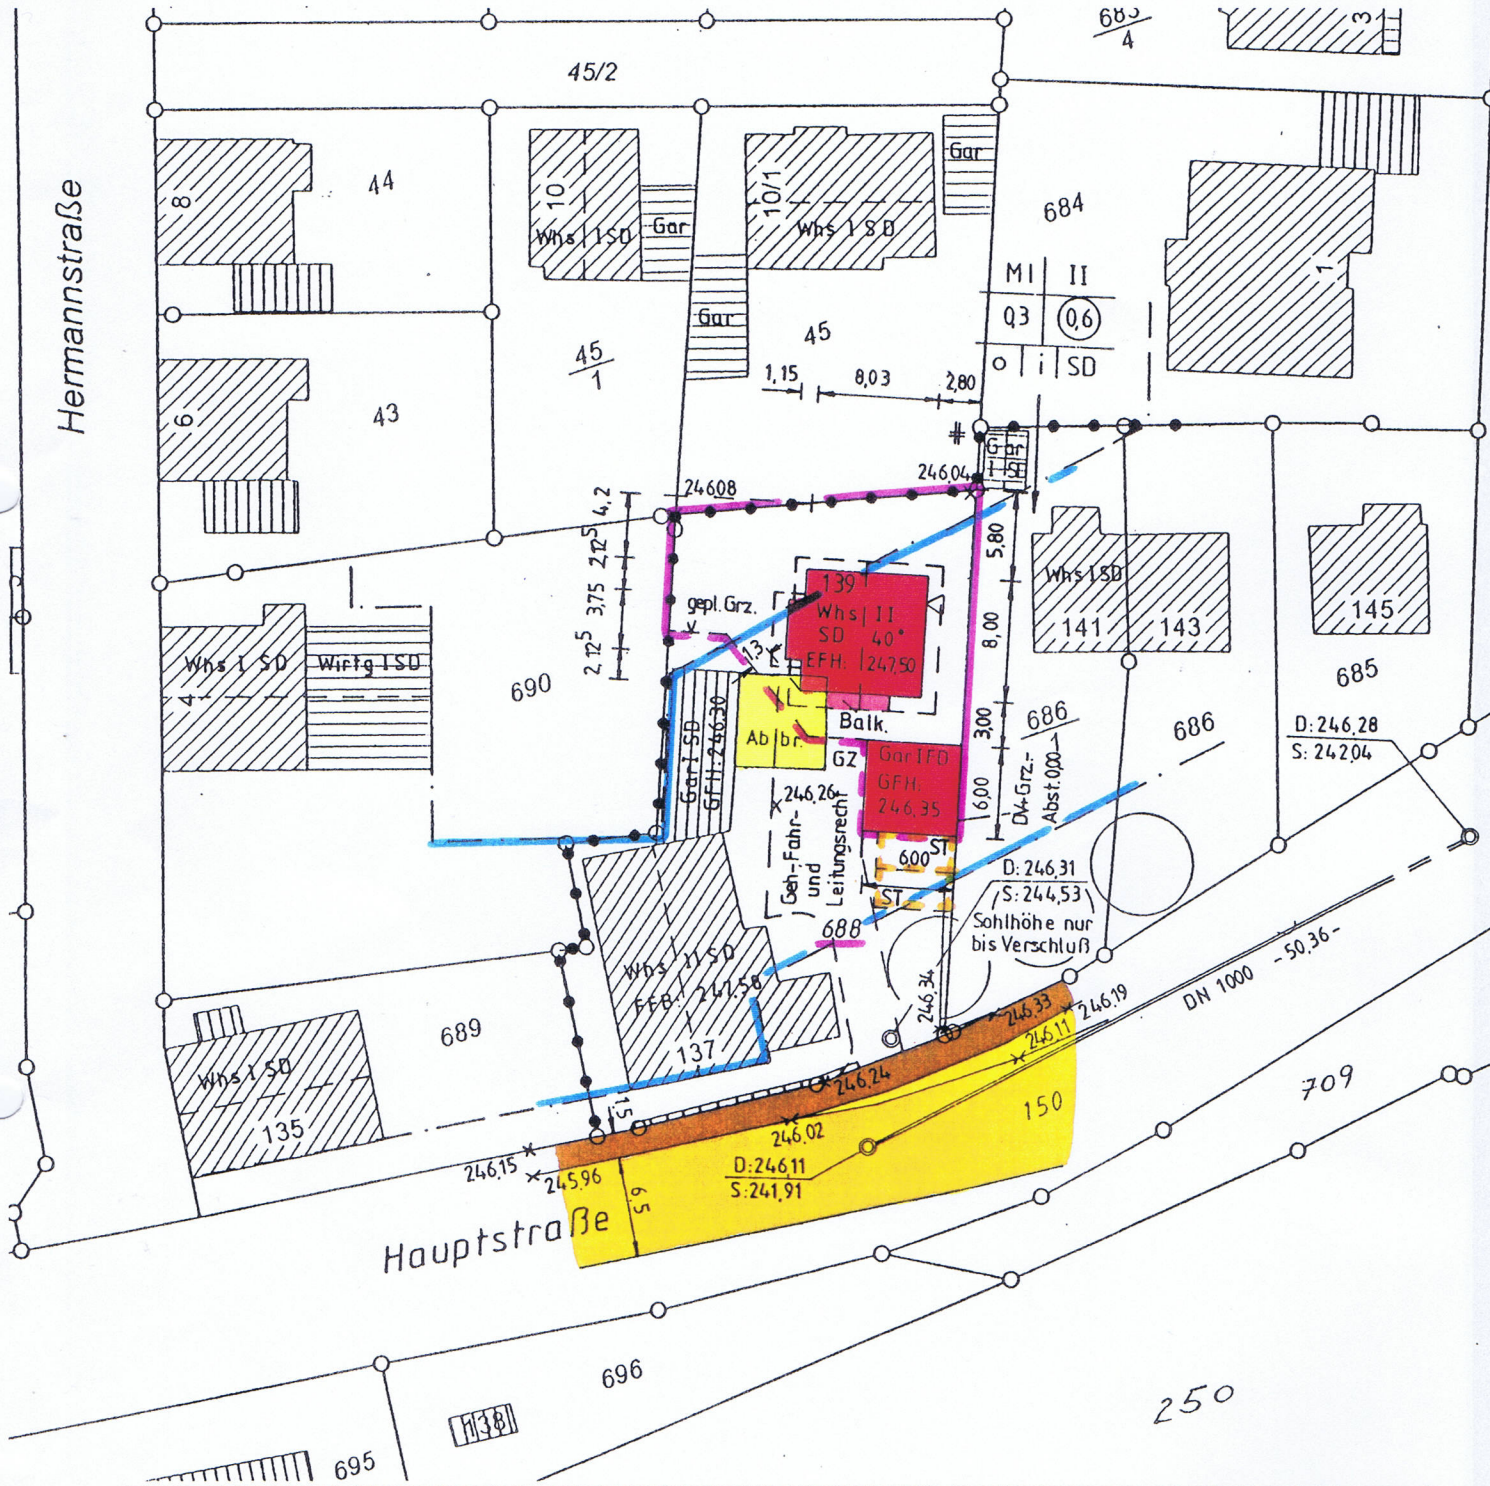

Diese Unterlage ist urheberrechtlich geschützt. Der Auftraggeber darf die Unterlage im Rahmen dieses Projekts nutzen. Anderweitige Nutzung, Verwertung, Vervielfältigung, insbesondere durch Dritte bedarf unserer Genehmigung.

Bemerkungen:

Höhen im ~~ALTEN~~ / NEUEN SYSTEM - unterstrichene Höhen sind Planungshöhen

Unterirdische Leitungen sind durch die Baufirma bei den zuständigen Behörden zu ermitteln!

M 1:500 Datum: **15.08.2000**

GANSLOSER

Dipl. Ing. (FH)
HANS-CHR. GANSLOSER
Sachverständiger nach § 5 Abs. 3 LBOVVO B-W

Robert-Bosch-Straße 1
89568 Hermaringen
Tel.07322/9622-0, Fax 9622-50

Beratender Ingenieur * Vermessung * BDB