



- Neubau Halle 1, BA 1
- Neubau Halle 2/3, BA 2/3
- F0 Feuerwiderstand tragende und aussteifende Bauteile
- 1. Rettungsweg
- Hauptgang Halle 2,00 m breit
- Rettungsweglänge
- Beschilderung Rettungsweg
- 112 Feueralarm
- 112 Feuerlöscher
- S Sammelstelle
- U Unterflurhydrant
- BMA automatische Brandmeldeanlage
- RWA Rauch- und Wärmebezugsanlage

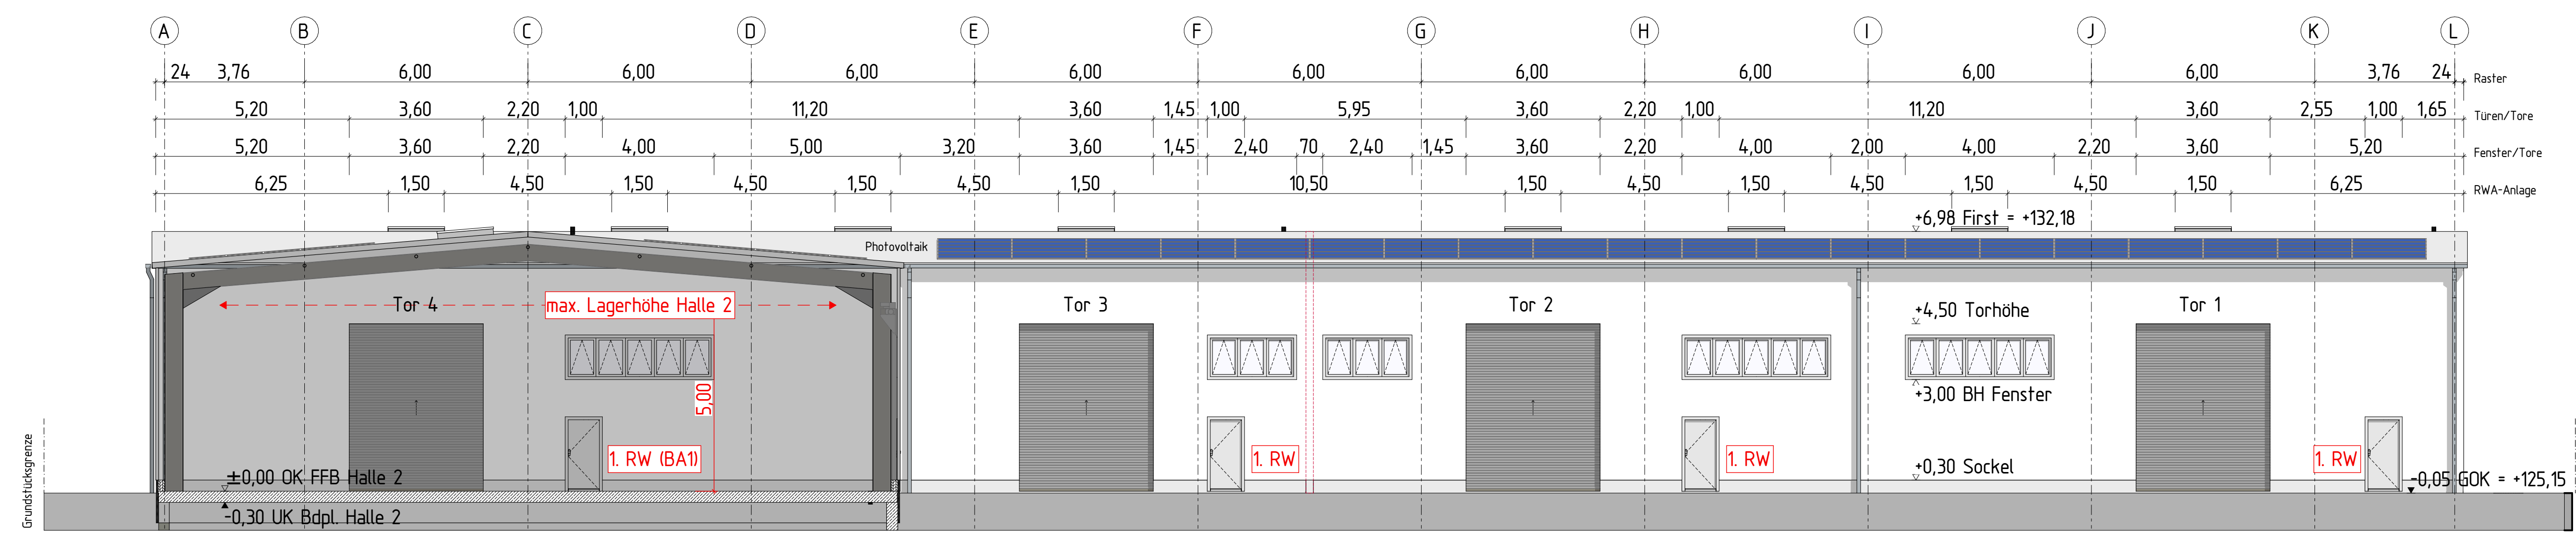


Anschluss Halle 2, Bauabschnitt 2/3
 Ansicht Osten - Neubau Halle 1, Bauabschnitt 1

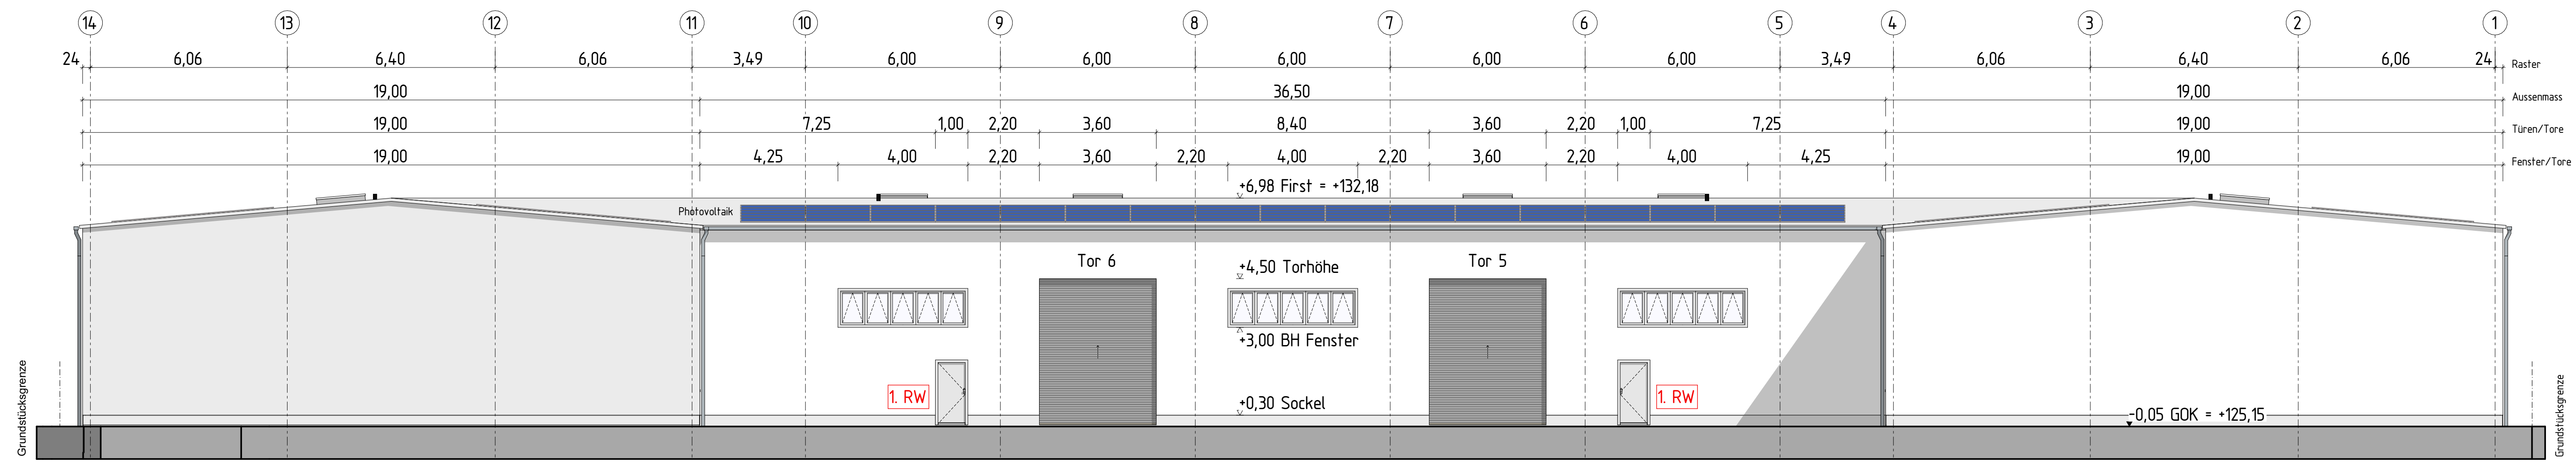

Halle 3, Bauabschnitt 2/3
 Ansicht Norden - Neubau Halle 1 bis 3

Halle 2, Bauabschnitt 2/3
 Halle 1, Bauabschnitt 1

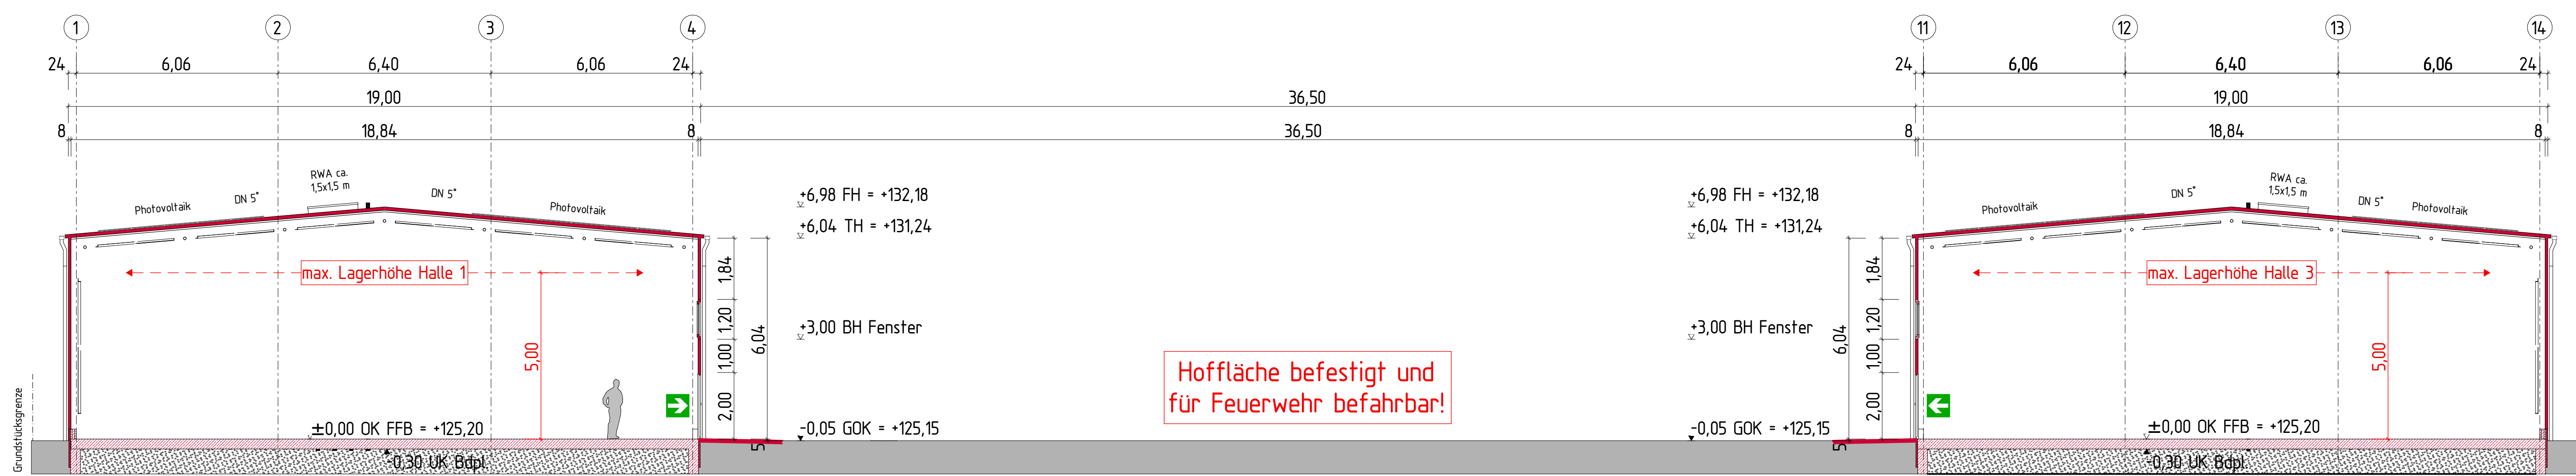

Schnitt A2 - Neubau Halle 1, Bauabschnitt 1

Schnitt A2 - Neubau Halle 3, Bauabschnitt 2/3

- Neubau Halle 1, BA 1
- Neubau Halle 2/3, BA 2/3
- F0 Feuerwiderstand tragende und aussteifende Bauteile
- 1. Rettungsweg
- Hauptgang Halle 2,00 m breit
- Rettungsweglänge
- Beschilderung Rettungsweg
- Feueralarm
- Feuerlöscher
- Sammelstelle
- Unterflurhydrant
- BMA automatische Brandmeldeanlage
- RWA Rauch- und Wärmebezugsanlage

Hofffläche befestigt und für Feuerwehr befahrbar!