




WILFRIED DEHNERT
ARCHITEKT BDB
2543 ARCOLSEN
EAHHOFSTRASSE 77
TELEFON 05691 / 33 62

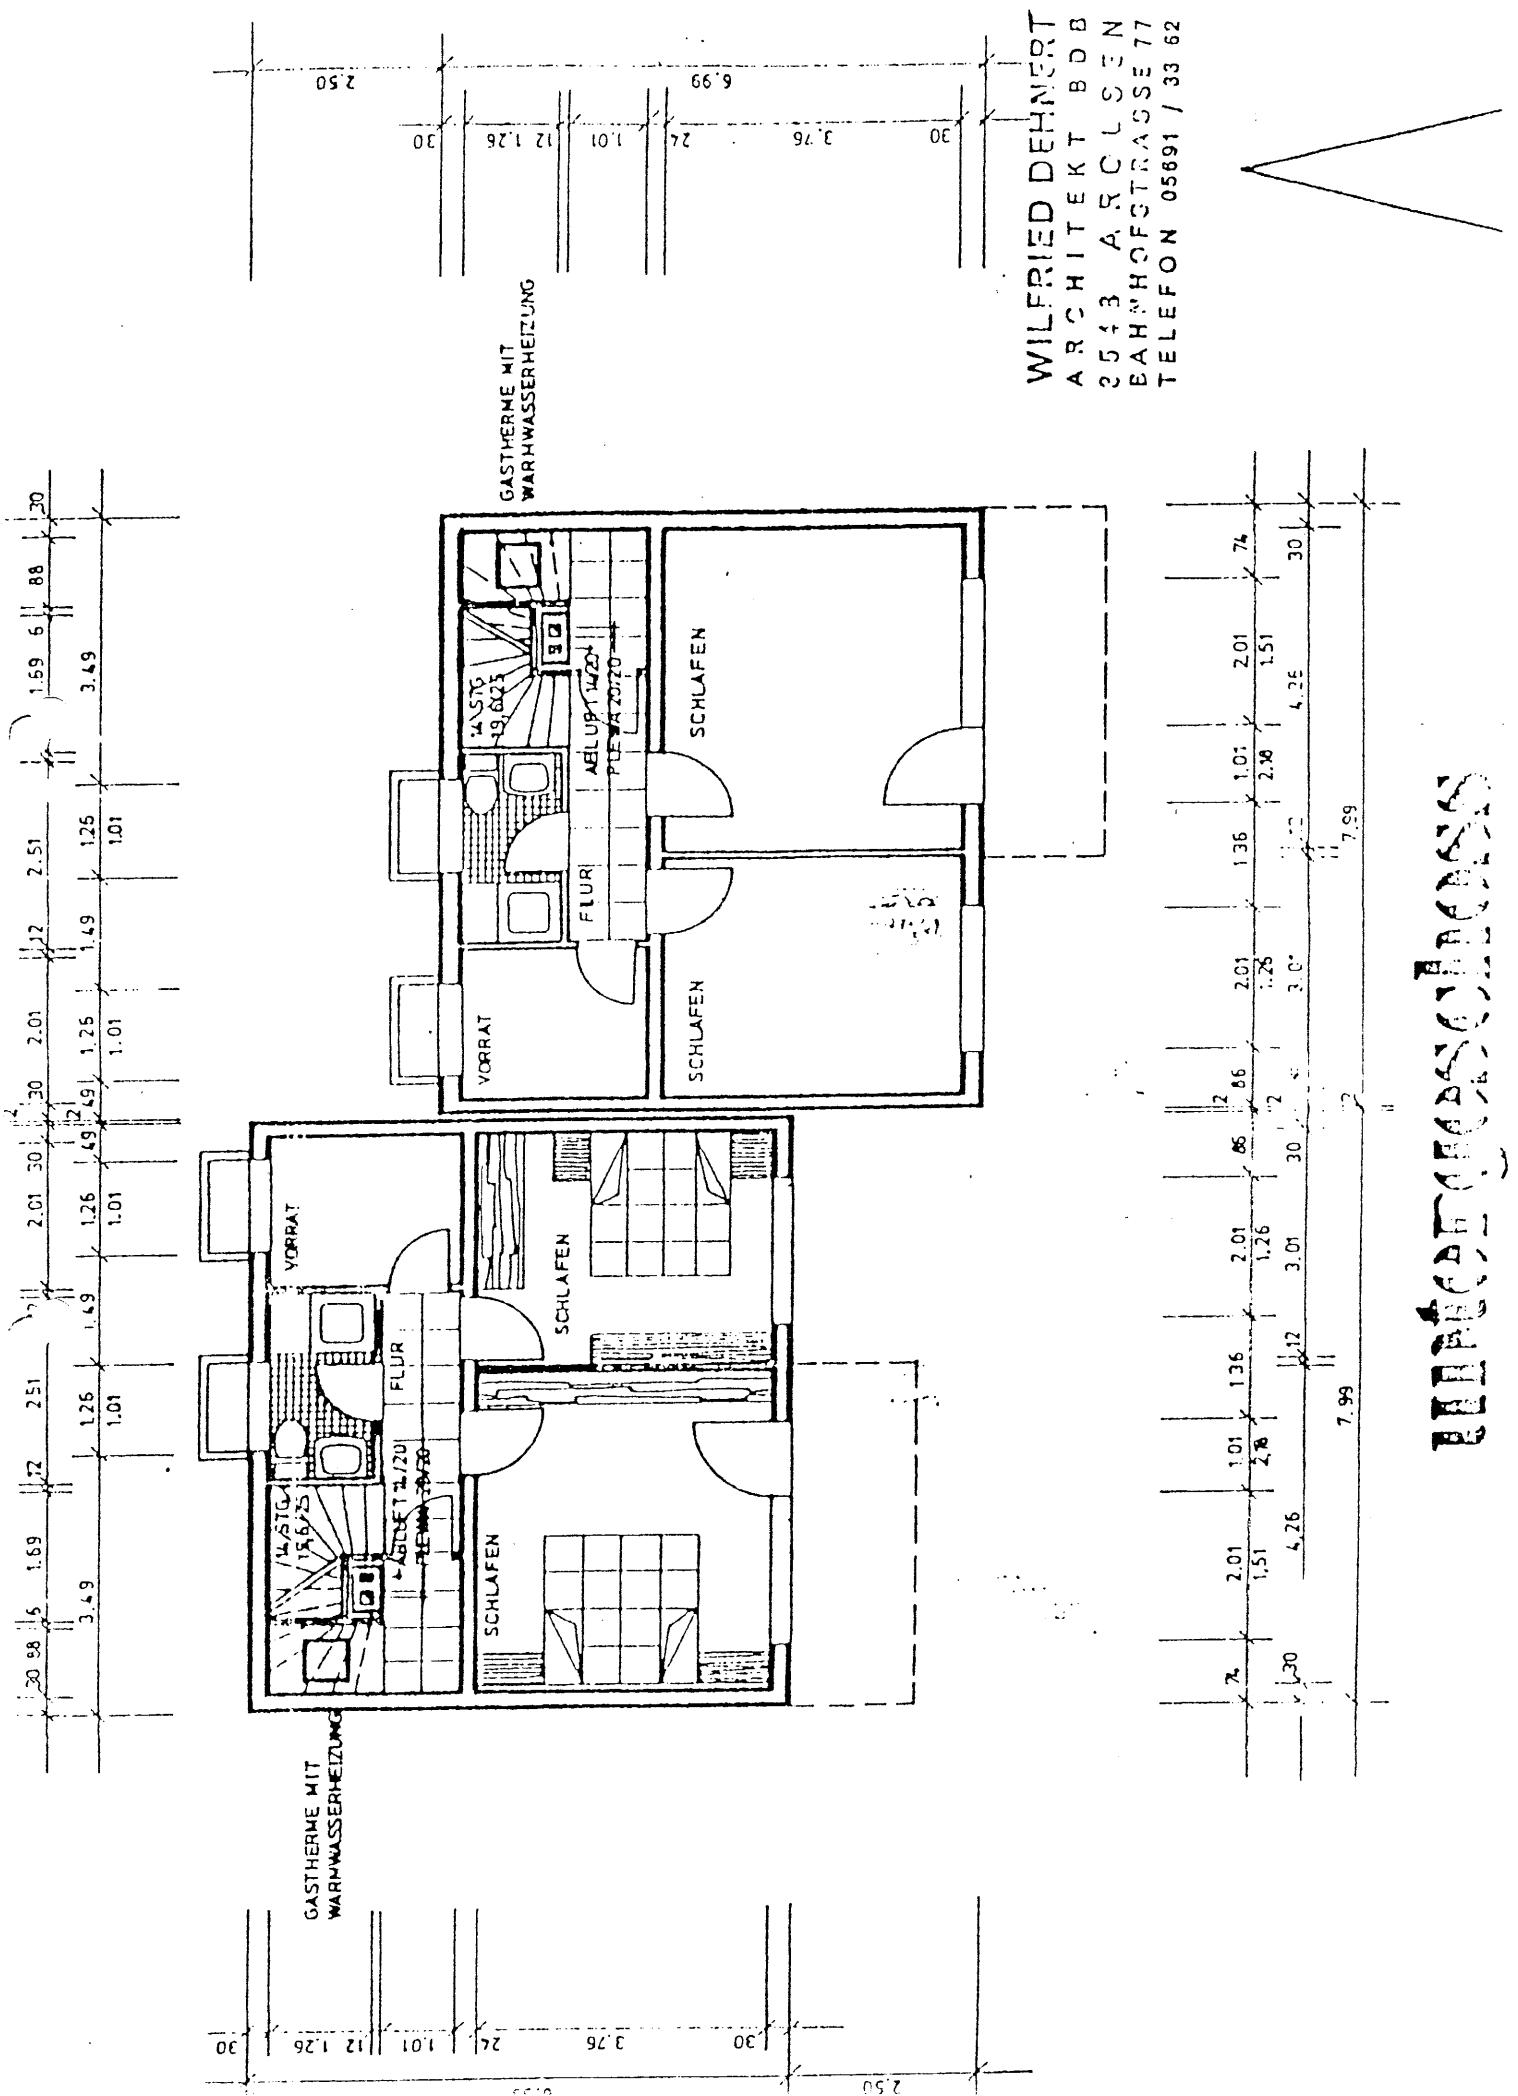

SÜDANSICHT

WILFRIED DEHNERT
ARCHITEKT BDB
3543 AROLSEN
EAHNHOFSTRASSE 17

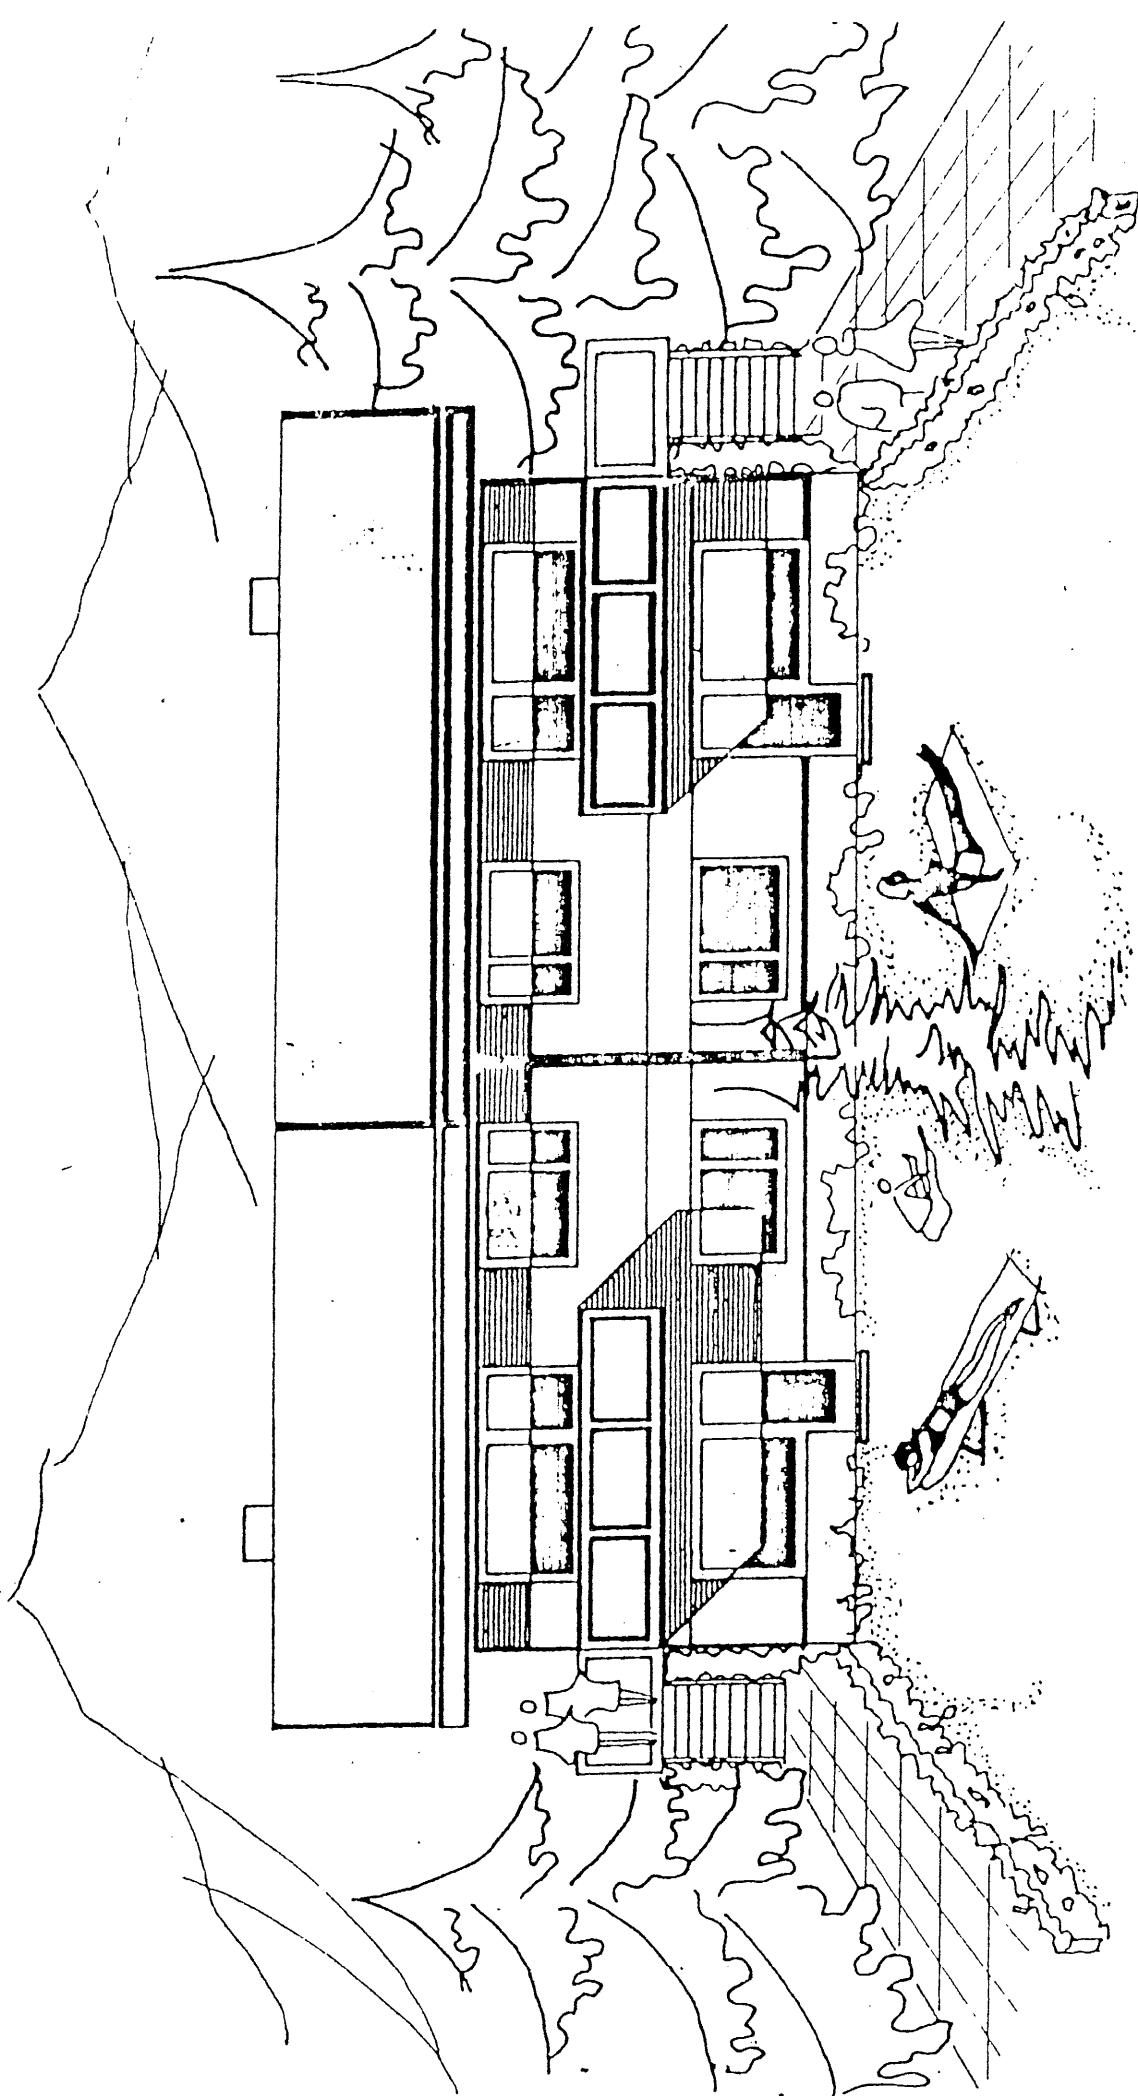

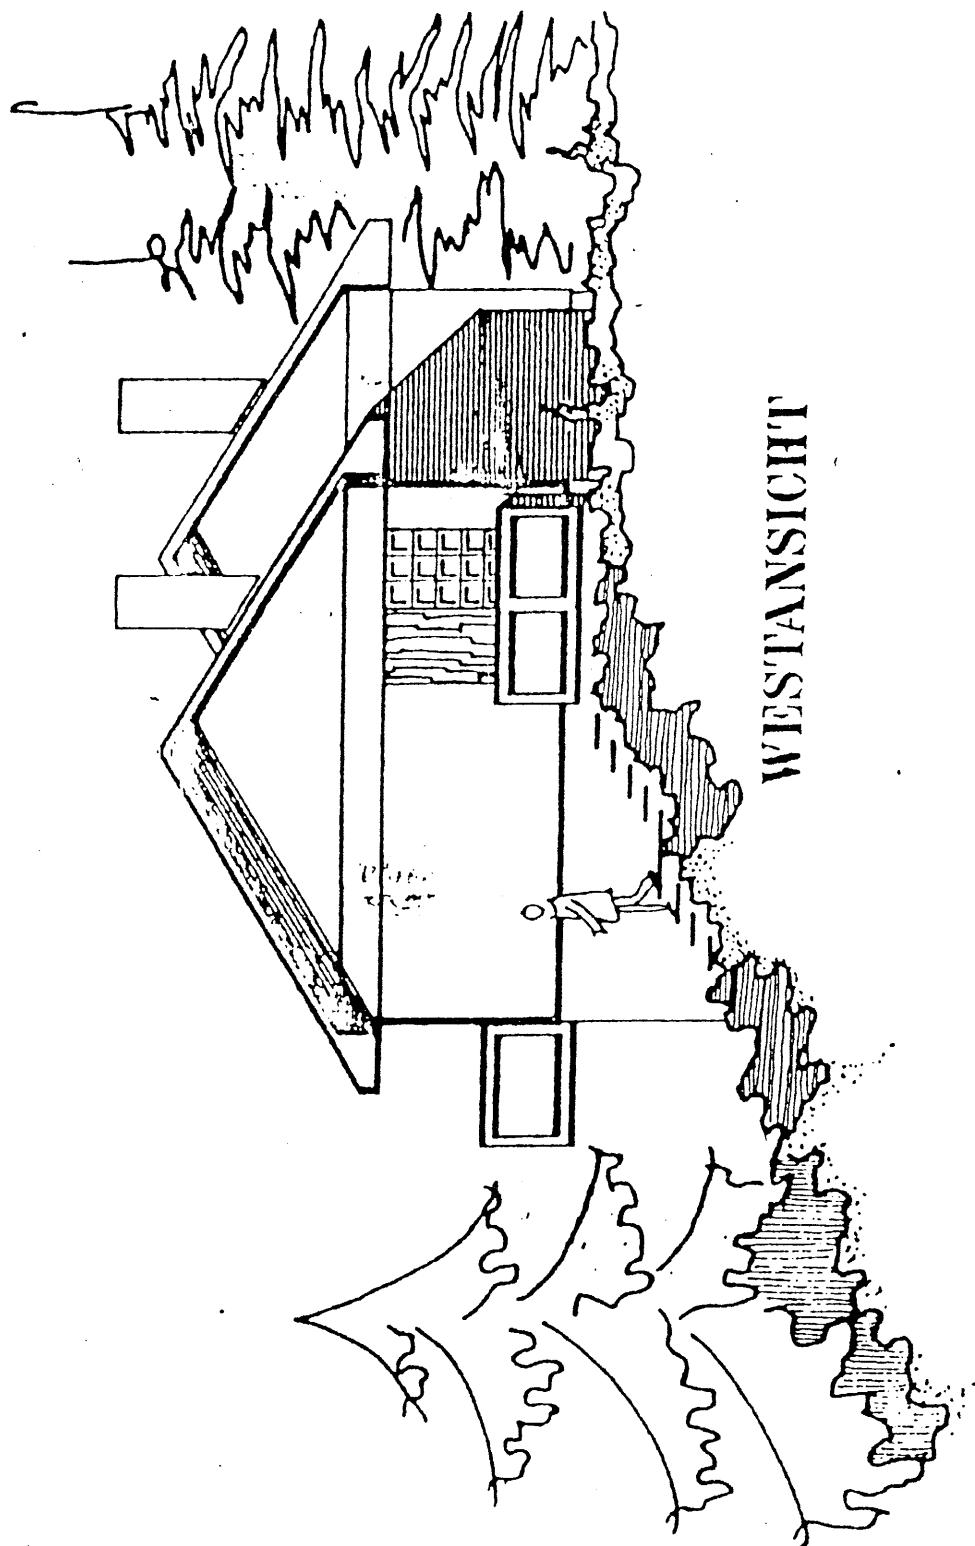

WESTANSICHT

WILFRIED DEHNERT
ARCHITEKT BDB
3548 AROLSSEN
BAHNHOFSTRASSE 77
TELEFON 05691 / 33 82