


LEGENDE

- Nadelfilz
- PVC
- Fertigsohle
- Fliesen
- F90-AB
- F30
- nicht brennbar

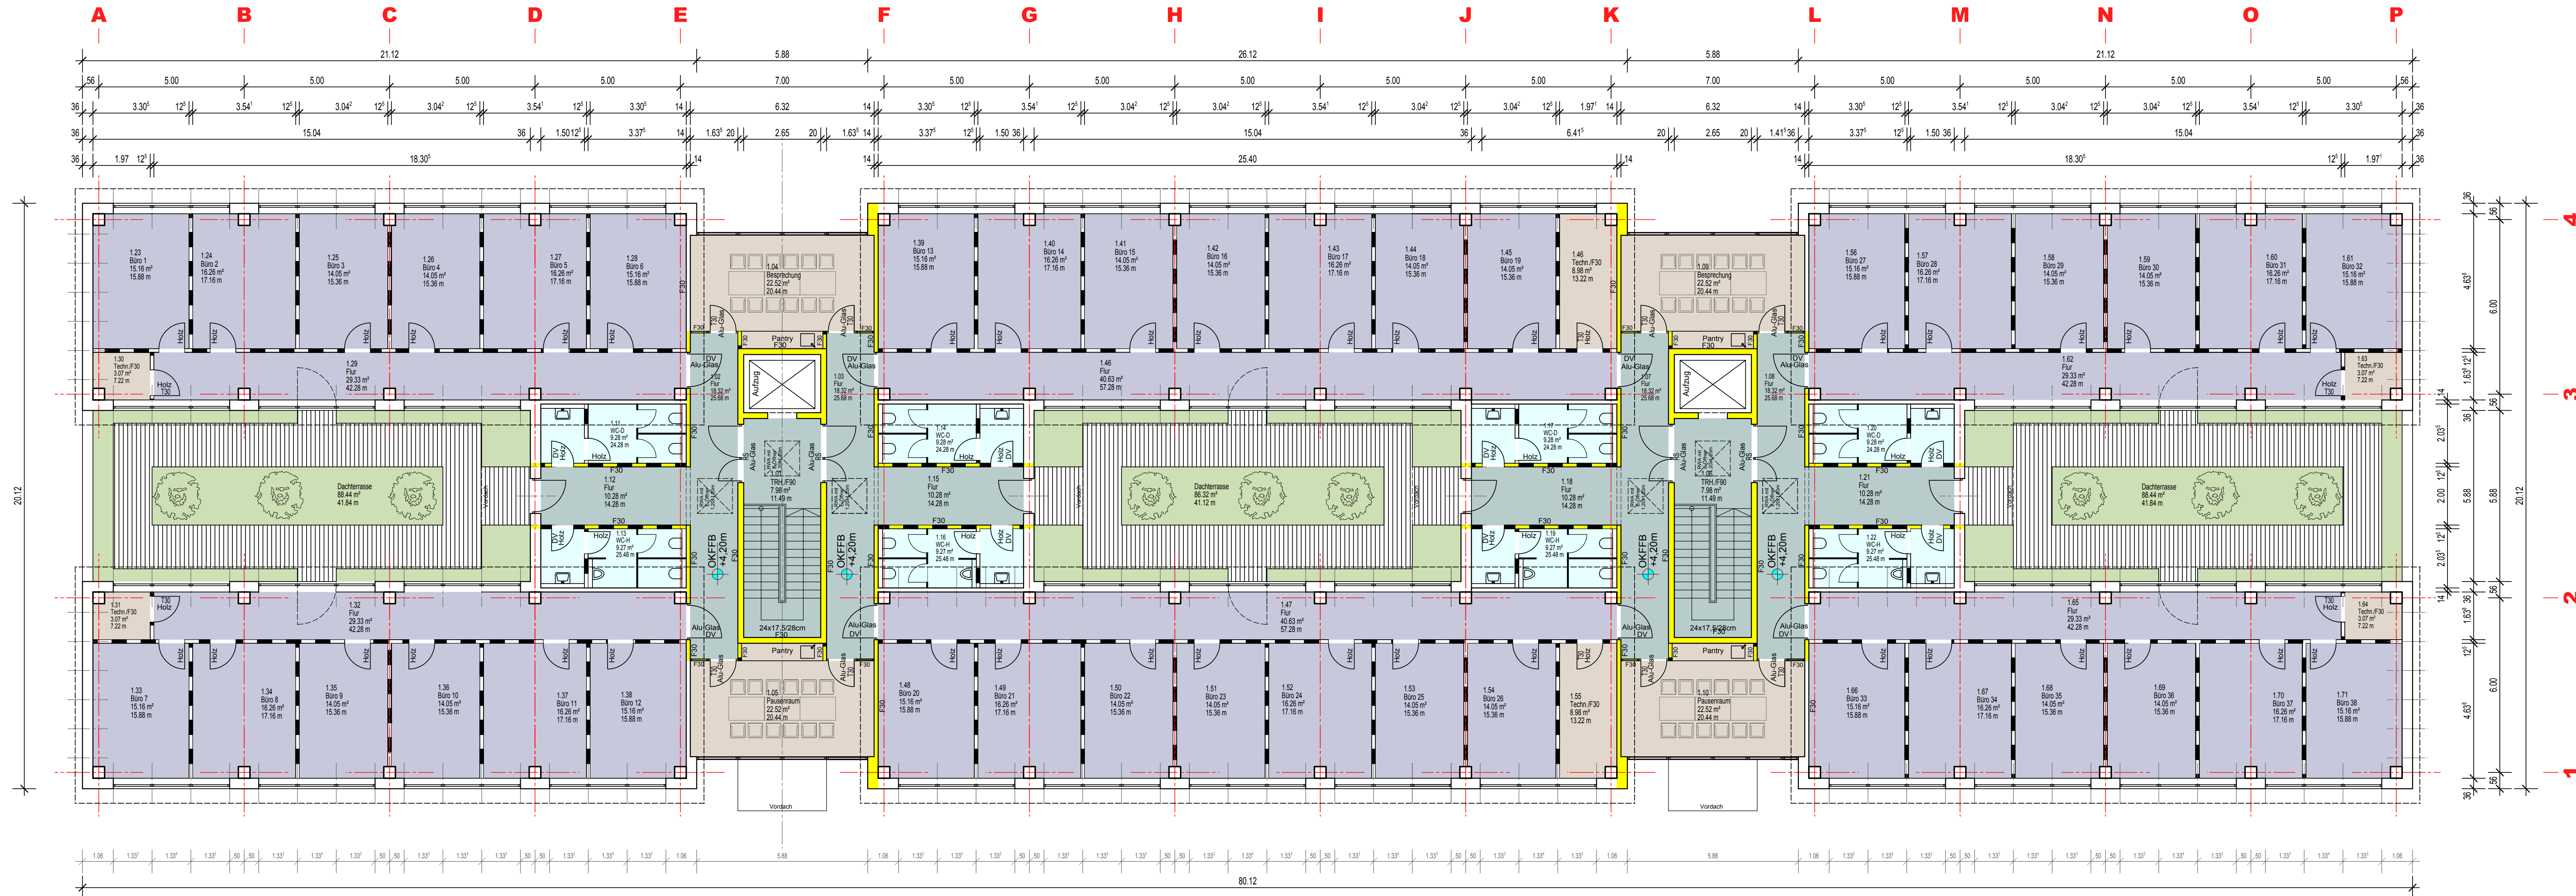

BAUHERR

BAUVORLAGEBERECHTIGTER
ENTWURFSVERFASSER

INDEX	ÄNDERUNG	NAME	DATUM
a	Angebotstand v. 26.07.2017	HEN.	26.07.2017
b			
c			
d			
e			
f			
g			
h			
i			
j			
k			

BARTRAM
BAU-SYSTEM

DIPL.ING.FR. BARTRAM
GmbH & CO. KG
24594 Hohenwestedt
Ziegeleistraße
Tel. 04871 / 778-0 Fax. 04871 / 778-105

Baunummer	2431	Bauvorhaben	Neubau Kleingewerbehof "Am Schiffpark"
			Am Schiffpark 1 21029 HH-Bergedorf
		Bauherr	GAC Verwaltung und Entwicklung GmbH (Rüdiger Gramkow) Am Güterbahnhof 8a 21035 Hamburg
gezeichnet	HEN. 09.05.2017	geprüft	
M 1:100		Zeichnung: Nr.	3 a
OBERGESCHOSS			
- Bauantrag -			
H/B = 400 / 1140 (0.46m²)			