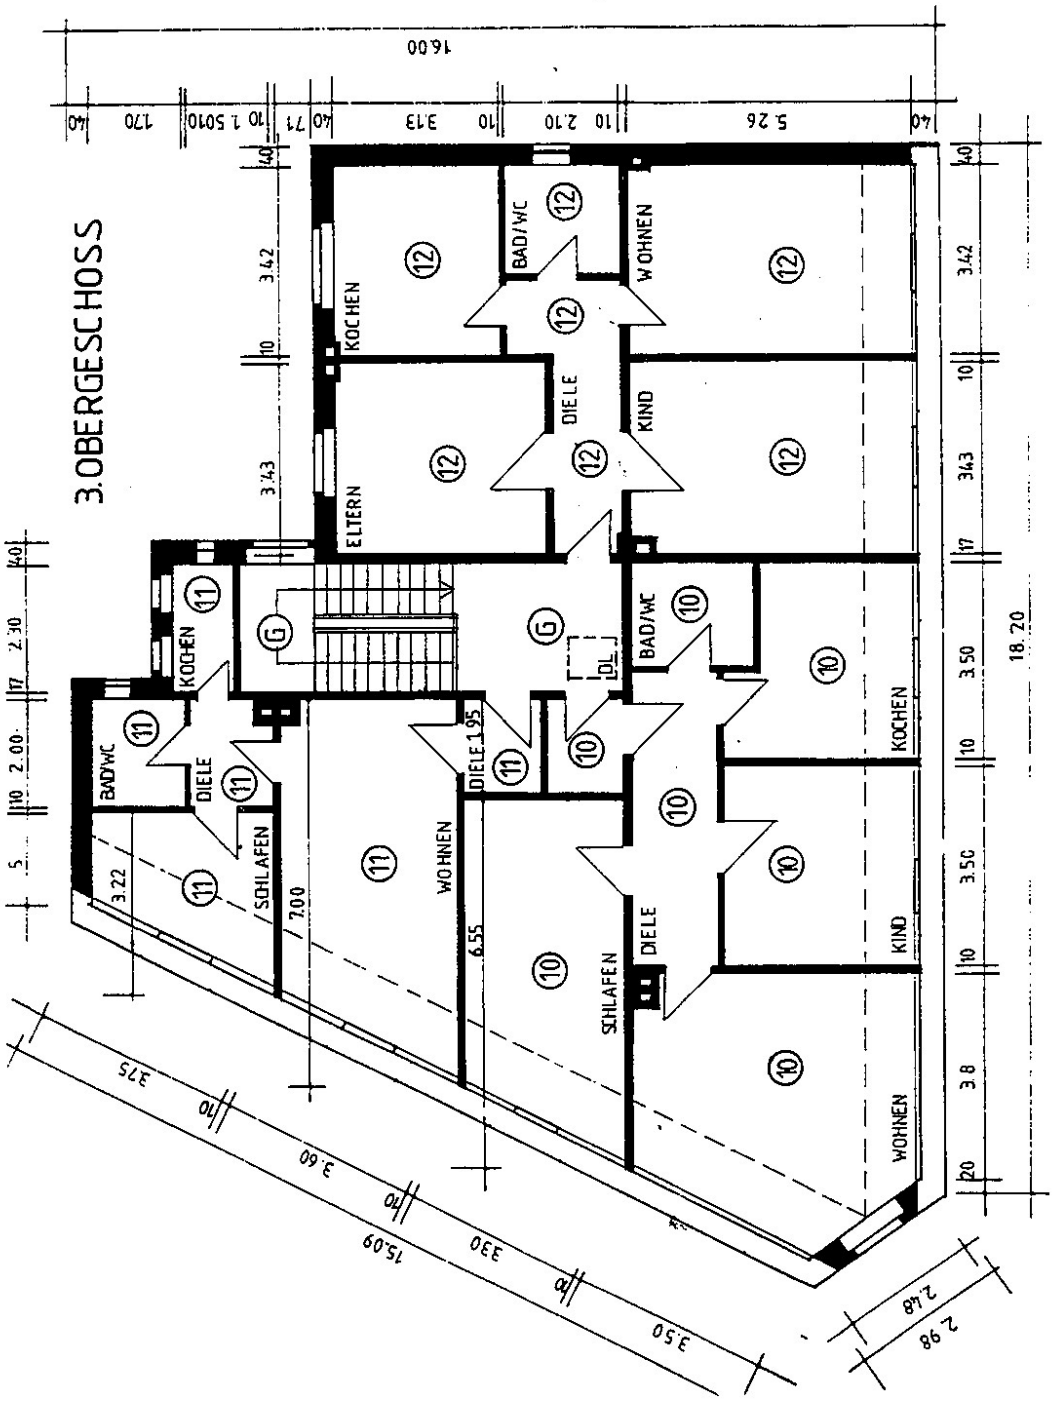

BURGER WOHNBAU GMBH

Niederlassung
Stammheimer Str. 31
70435 Stuttgart
Telefon 0711/82 66 399
Telefax 0711/82 66 391

Nr. 5

Aufteilungsplan

Wohnhaus

Herne
Neustr. 73

3. Obergeschoss

Maßstab 1:100

Die Eigentümerin:

Zeichenerklärung:

10 bis 12	Sondereigentum
G	Gemeineigentum

Vorhandene Konstruktion

Teil 5 des Aufteilungsplans zur Bescheinigung der Stadt Herne vom 0 SEP 1996 Az. 63 S 6005577 aus Grund des § 7 (4) 3 i § 32 (2) 2 des Wohnungseigentumsgesetzes vom 15.3.1951 (BGBl. I S. 175) verfügt dann 0 SEP 1996

Der Oberbürgermeister

Im Auftrage