


8cm gewachsender Rundkies
16/32
obere Schüttlage PES
Schüttfries (300 g/m²)
Dach- u. Dichtungsbahn,
lose Sperr, 1,5 mm
22...32mm Gefügedämmung
WLG 035 22% Gefügedämmung
Dampfsperre LIPF
PES Schutzflies (300 g/m²)

Giebeldach Fa. OPTIGRÜN o.ö.
extensiv Begruenung
5,5cm
Extensiv-Einschichtsubstrat Typ
"W" o. ö.
2,5m Festkörperdämmage Typ
FID 25 o. ö. Speicherflies Typ
RHS 5000 o. ö.
Deckabdichtung mit FDR
Wurzelschutz nach FDR
22...32mm Gefügedämmung
WLG 035 22% Gefügedämmung
Dampfsperre LIPF
PES Schutzflies (300 g/m²)

 Porenbeton PP4 / 0.50 - 0.12
 KSLP DFK 20-2.0/ DM d=24cm
 Gipsdelen

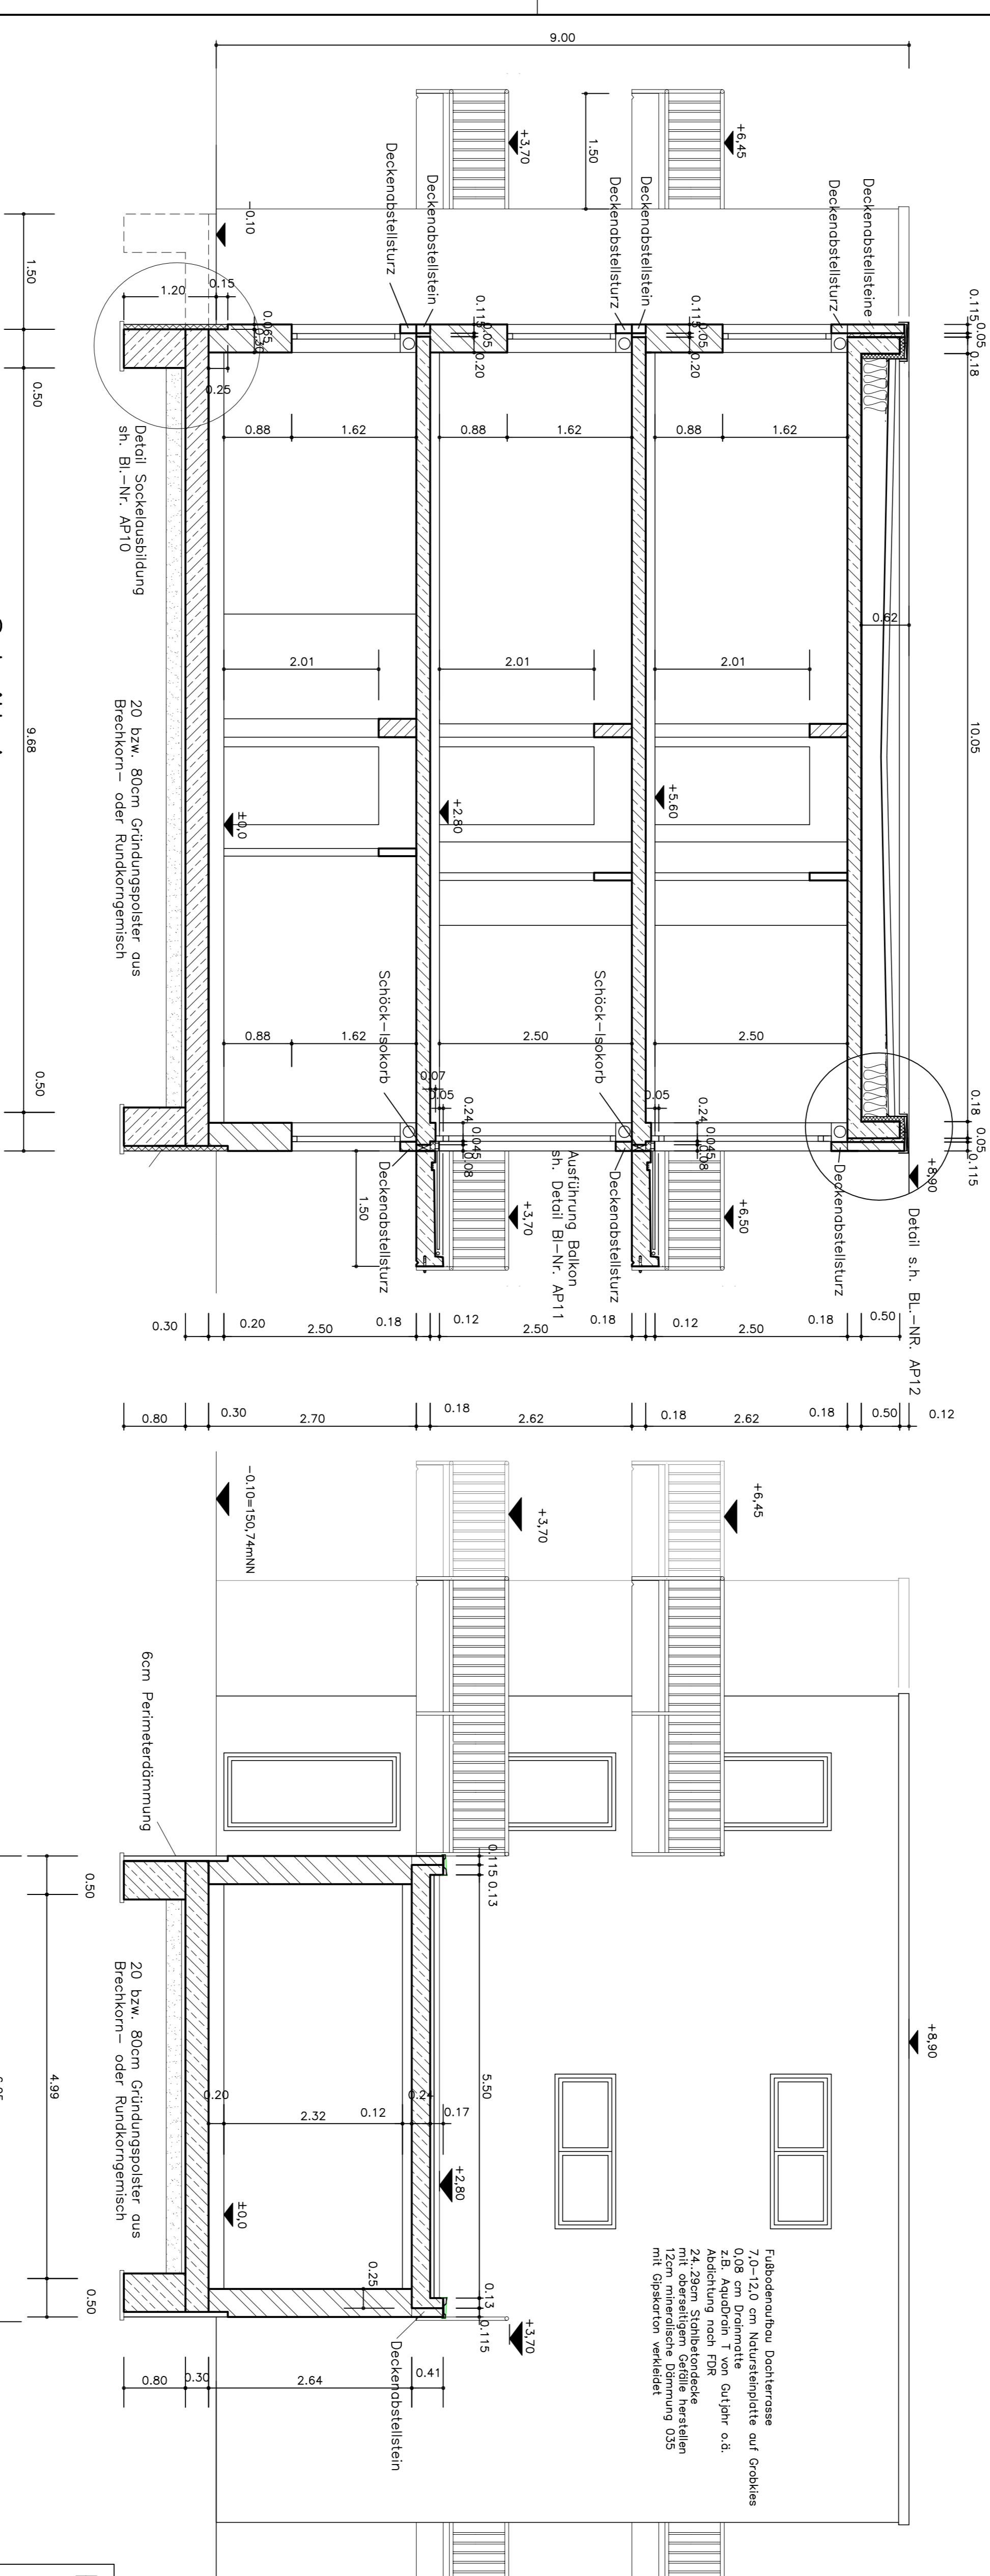

Planungsbüro Bähre

Gudrun Bähre Dipl.-Ing. (FH)
Gartenstraße 22
39517 Tangerhütte OT Groß Schwarzen
Tel. 039361 51458 Fax. 039361 96769


Datum / Unterschrift

Fußbodenauflage Wohnung EG
1,5 cm Beton 2,0cm
1,5 cm Zementestrich Faserbewehrt
(Fußbodenheizung)
1 Lage Trennfolie
3,0cm Systemplatte FBH 045
10cm Wärmedämmung EPS 035
Abdichtung nach DIN 18195
20cm Fundamentplatte C25/30
20cm Fundamentplatte C25/30
5cm Sauberkertschicht C12/15

Fußbodenauflage Treppenhaus EG
Gesamtdicke 20cm
6,5cm Natursteinplatte in Dickbett
1,5cm Beleg
5,0 cm Zementestrich Faserbewehrt
(Fußbodenheizung)
1 Lage Trennfolie
3,0cm Systemplatte FBH 045
3,0cm Trittschalldämmung 045
3,5cm Trittschalldämmung 045

Trittstufen Treppen 3cm Natursteinplatten geklebt
Seitstufen 2cm Natursteinplatten

Schnitt C

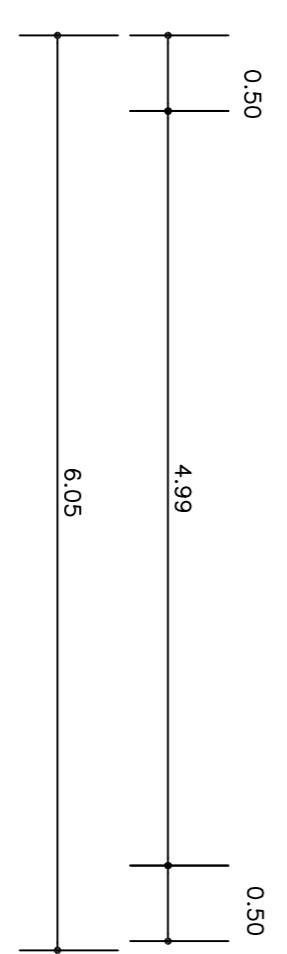

Fußbodenauflage Wohnung 1. und 2.OG
Gesamtdicke 12,0cm
8,0 cm Natursteinplatte in Dickbett
1,1lage Trennfolie
4,0cm Trittschalldämmung 045

Trittstufen Treppen 3cm Natursteinplatten geklebt
Seitstufen 2cm Natursteinplatten

Fußbodenauflage Wohnung 8 WE
Bauherr
FW-Immobilien GmbH i.G.
Blumenthalstraße 6
39576 Stendal
Datum / Unterschrift

Projekt
Errichtung Mehrfamilienhaus 8 WE
Bornauer Straße 14
Leipzig
Darstellung Schnitt A und B
Stand 25.11.2019

Maßstab

Index A

Bl.-Nr. AP8