


Anerkannt als Anlage IV zur
 Urkunde Nr. 7352/1998 des Notars
 Dr. Birkenbach in Lahnstein

Renate Th
Wohnung

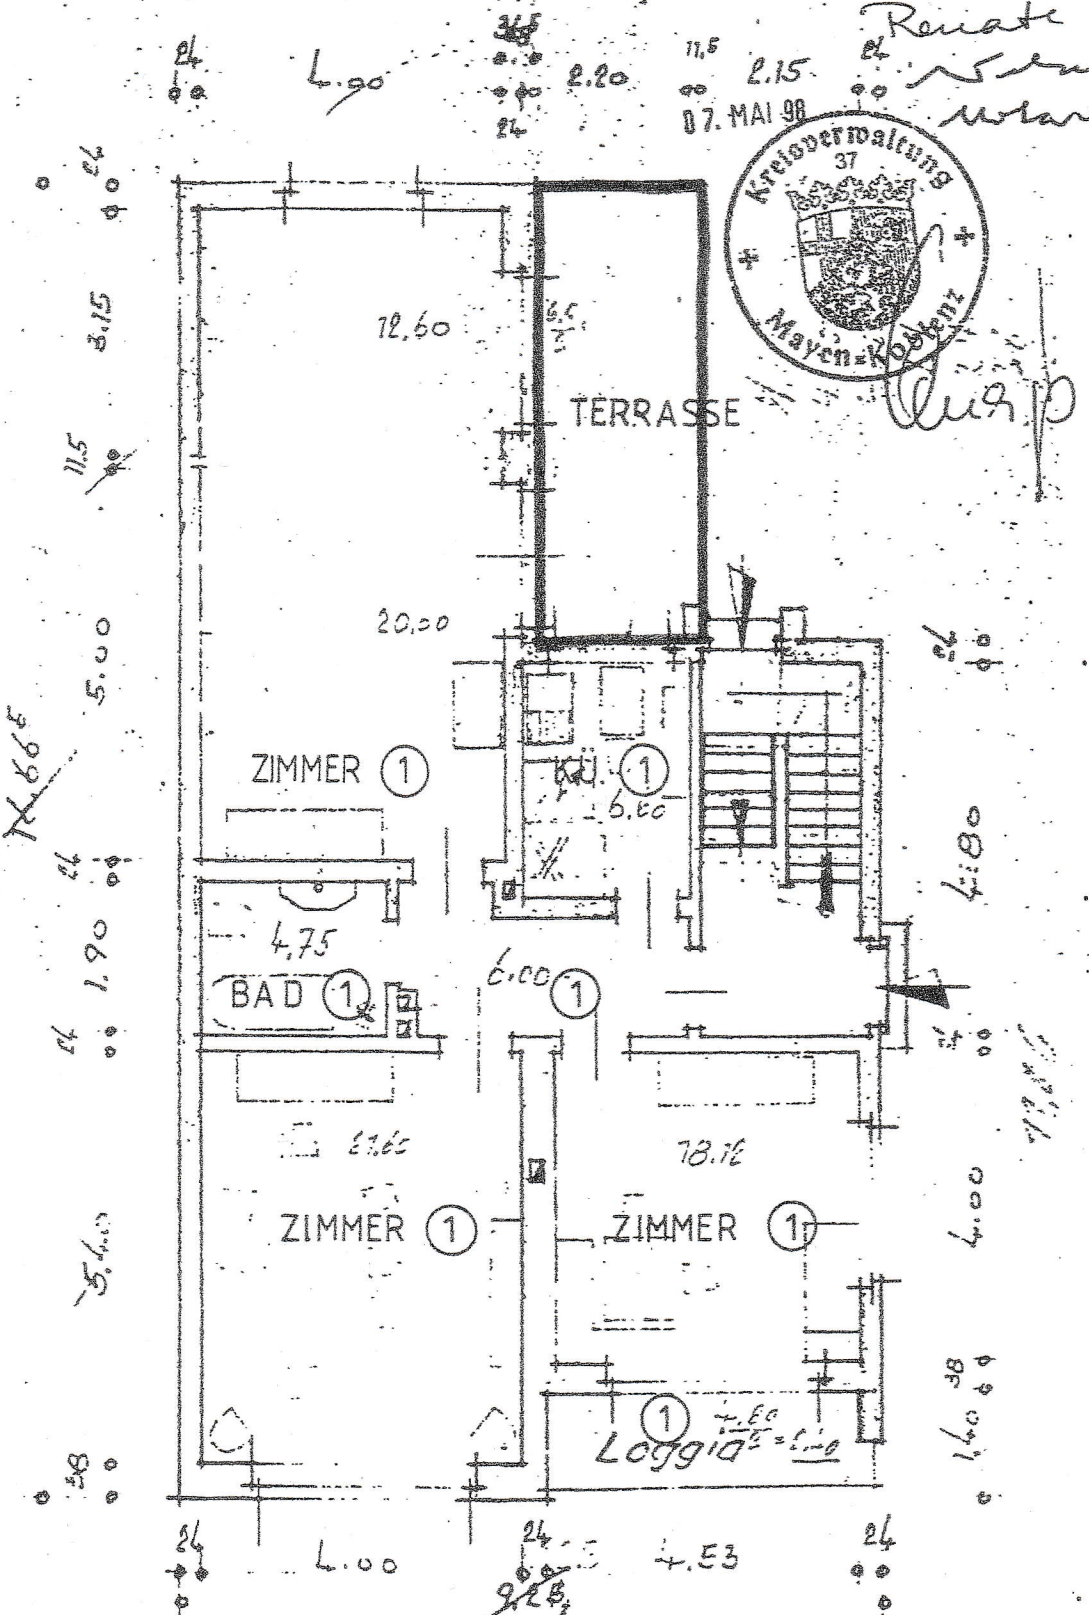

M. 7=100

Erdgeschoss

9.25 9.05 ± 2.00