

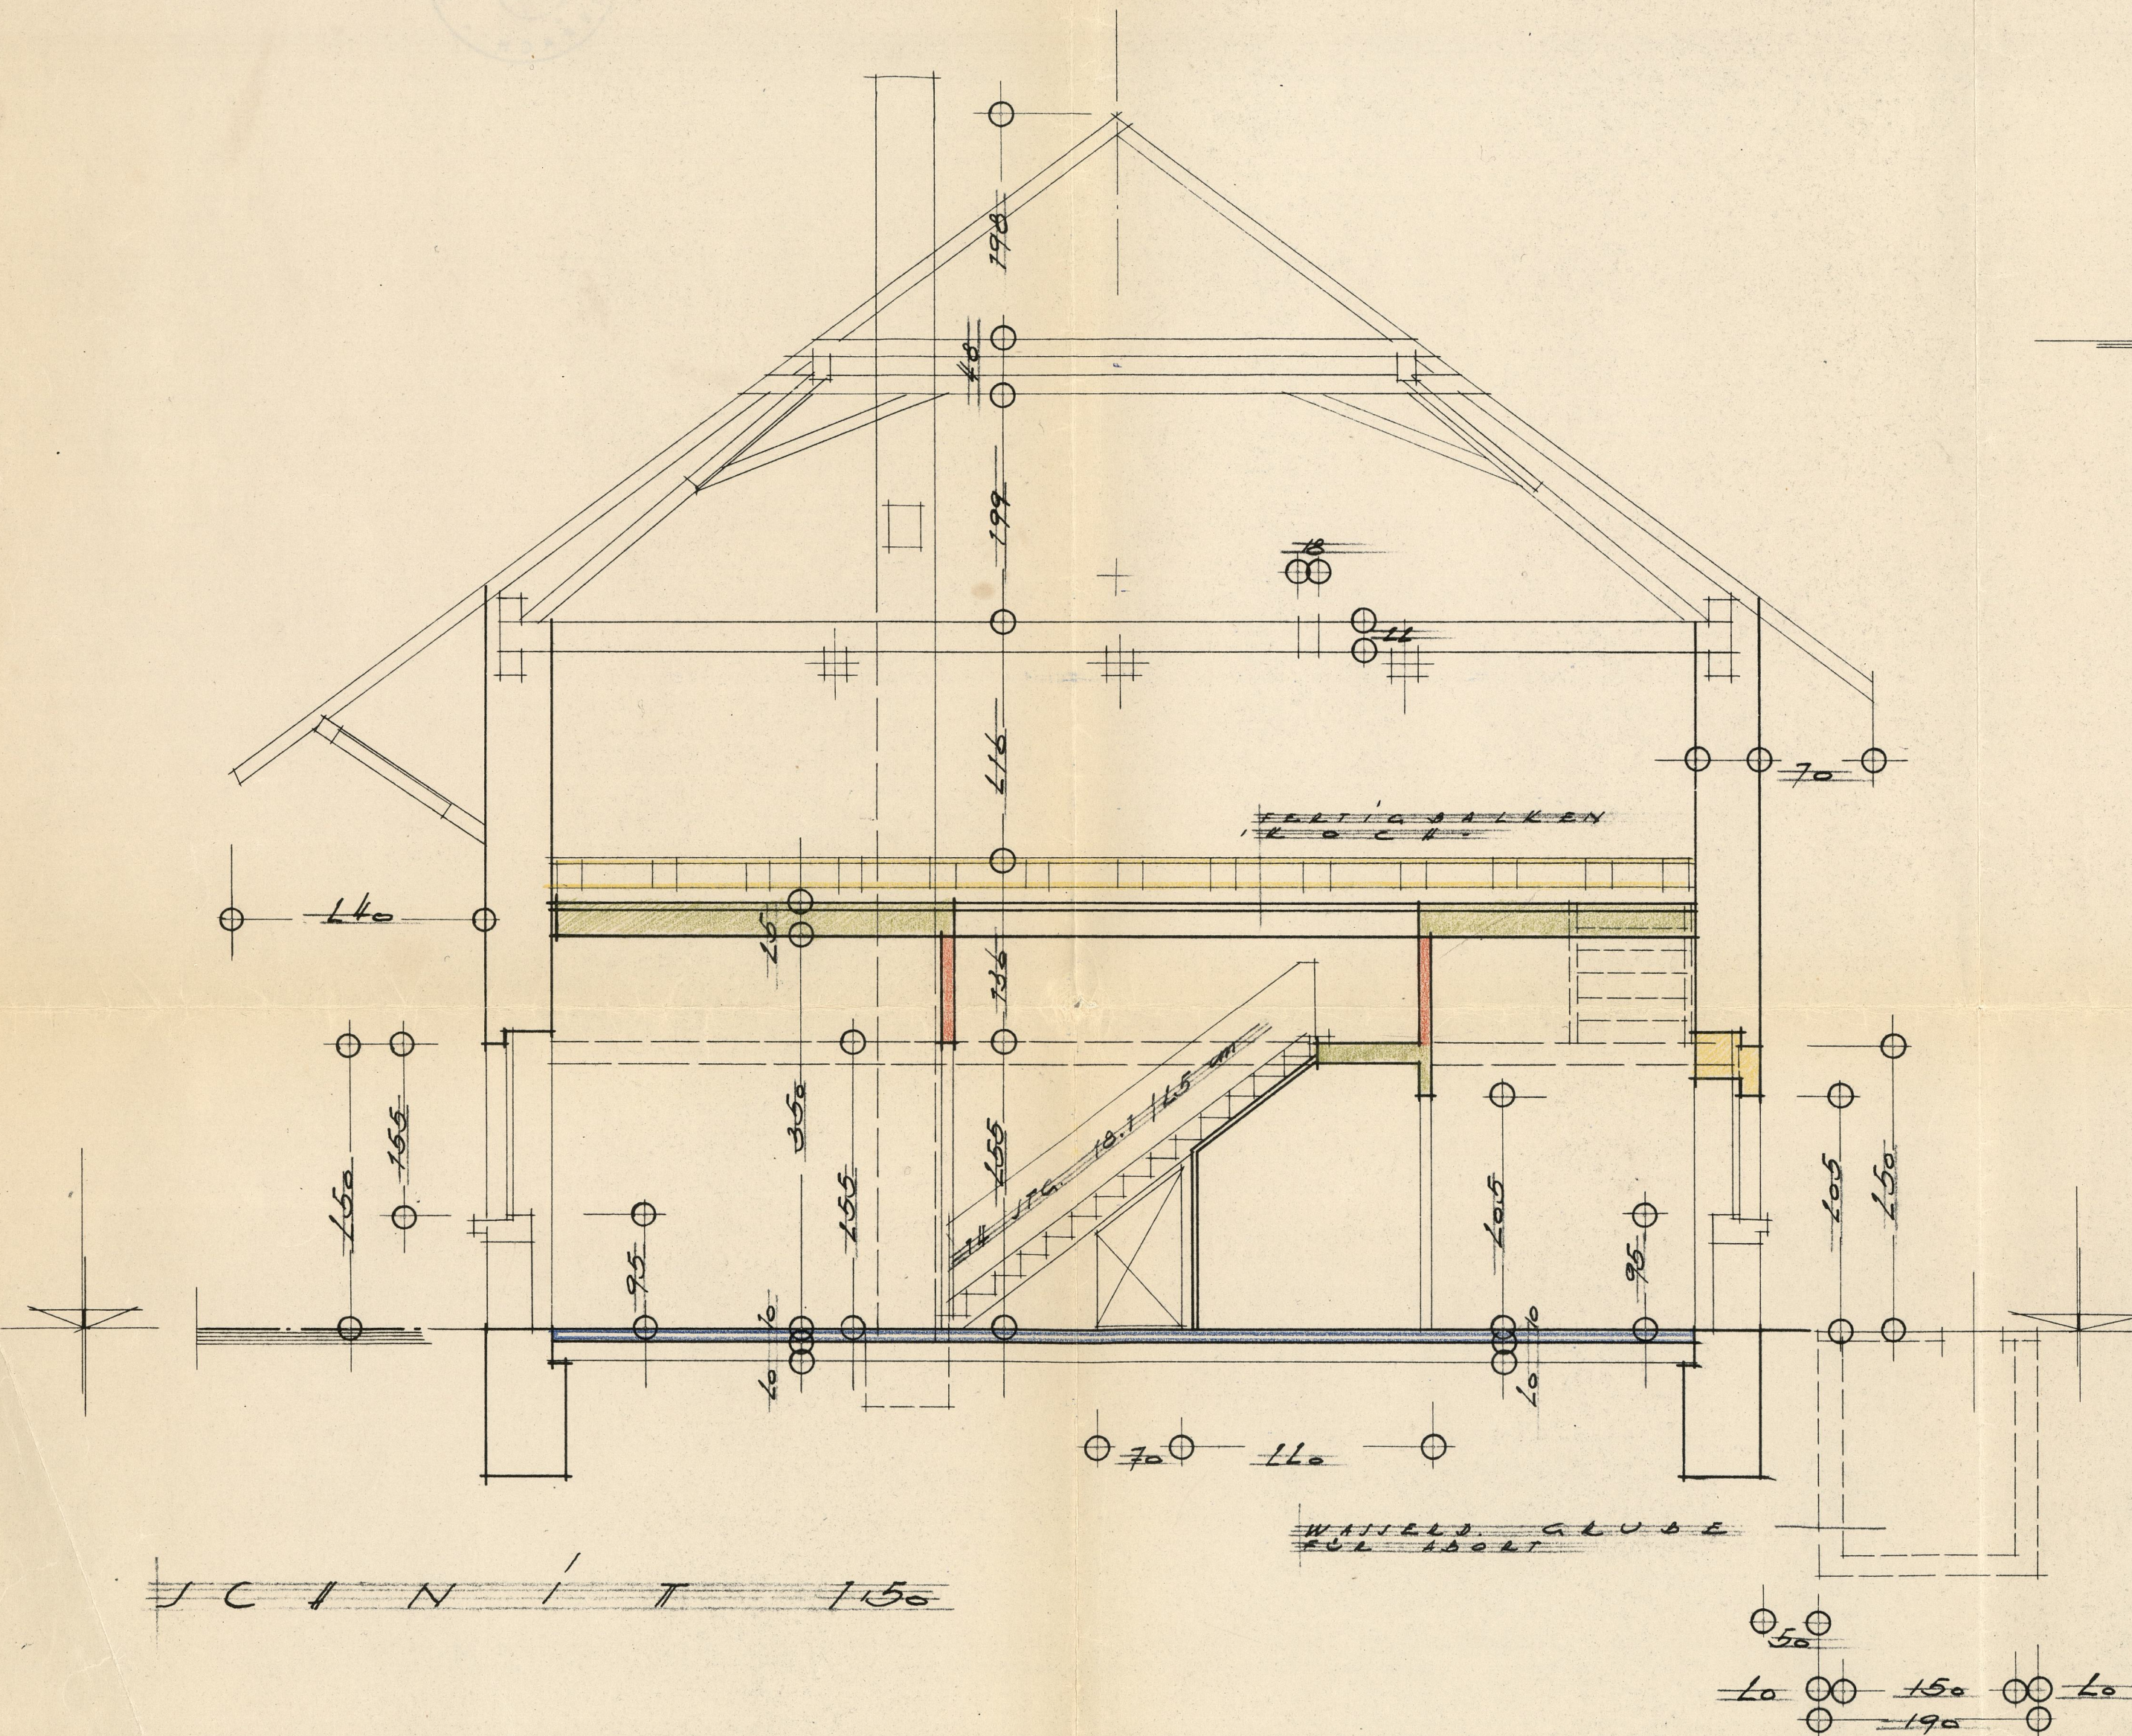


U M B A U

HAUS G. SCHWANDER EDEL.
W P L E N

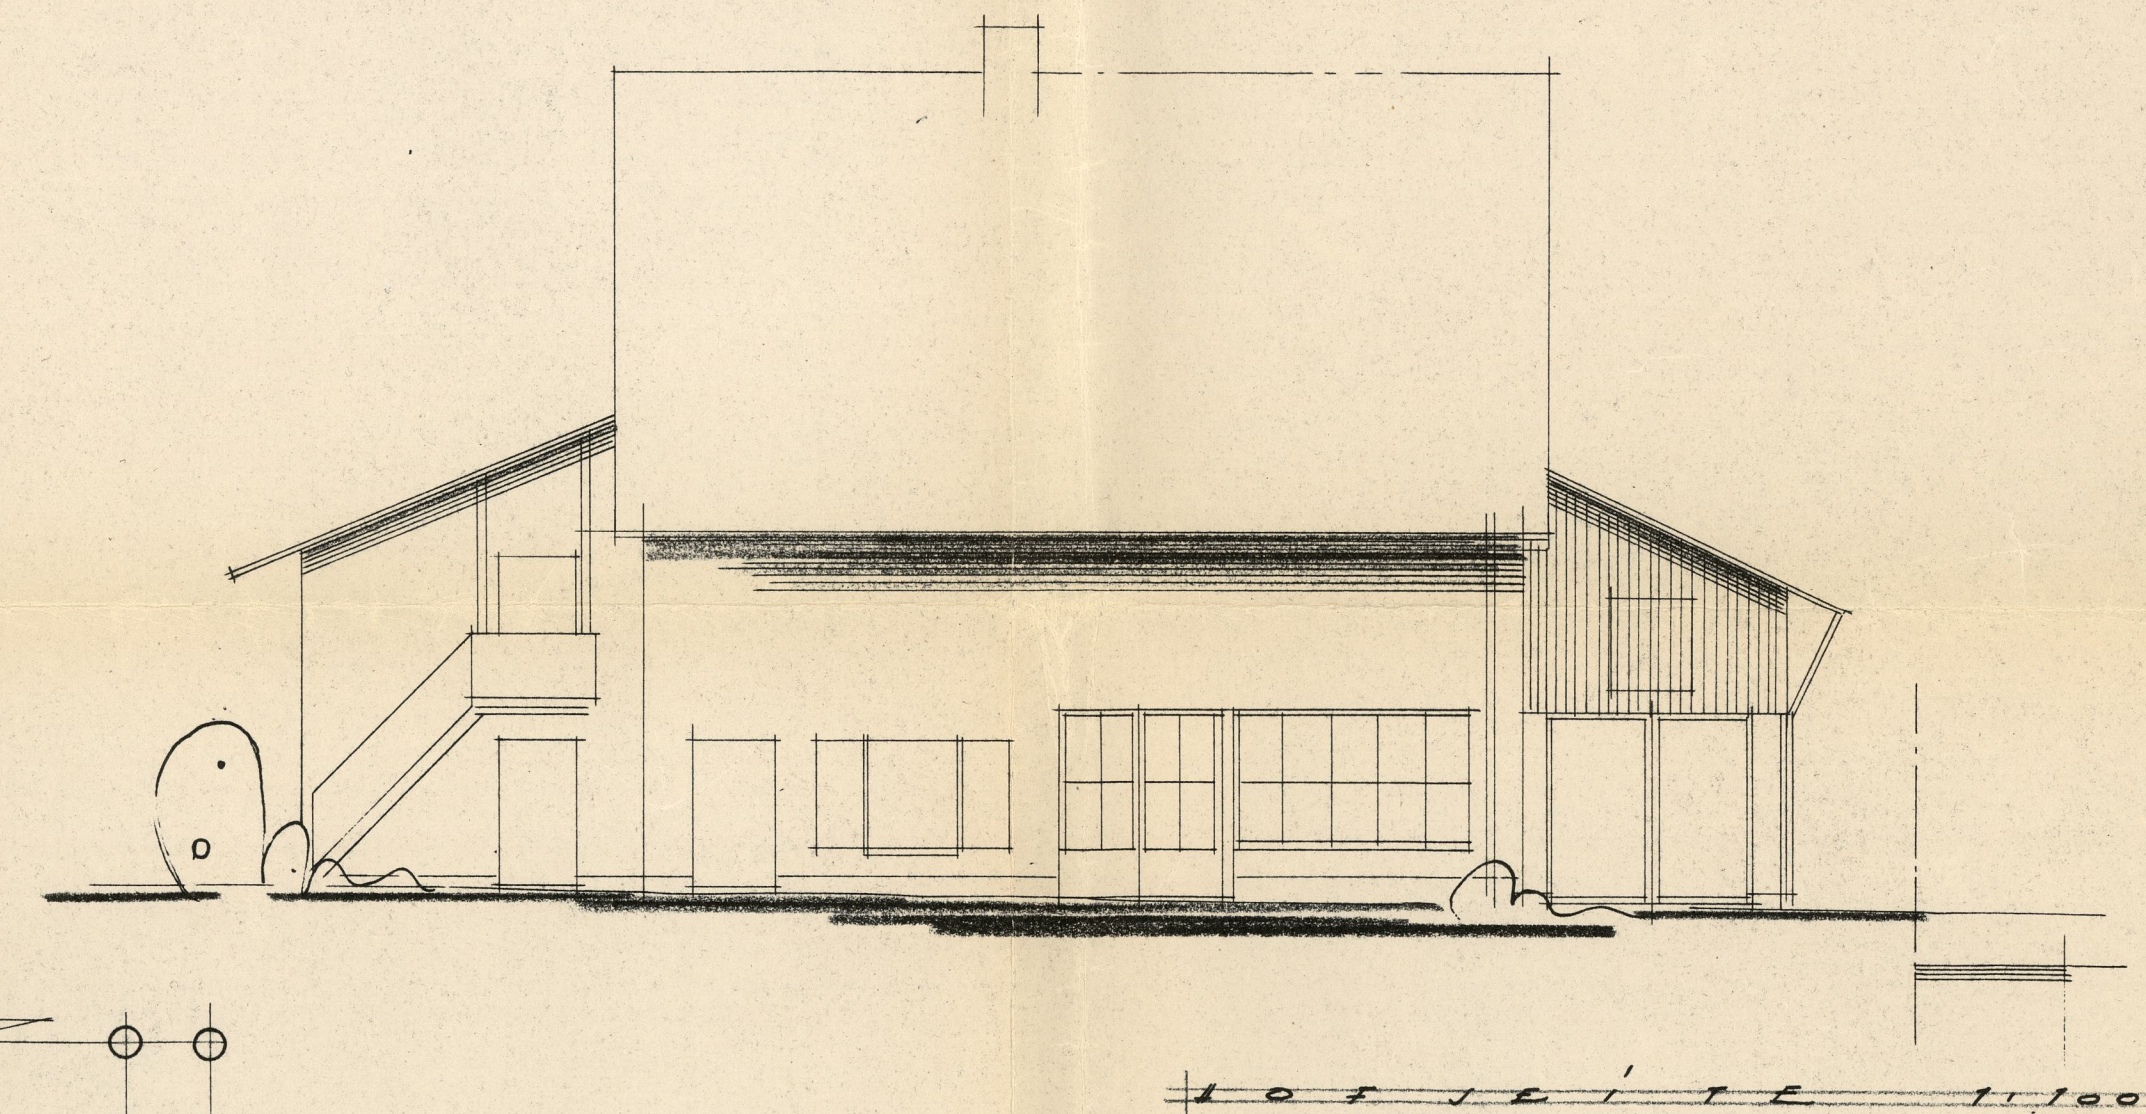

EDEL.

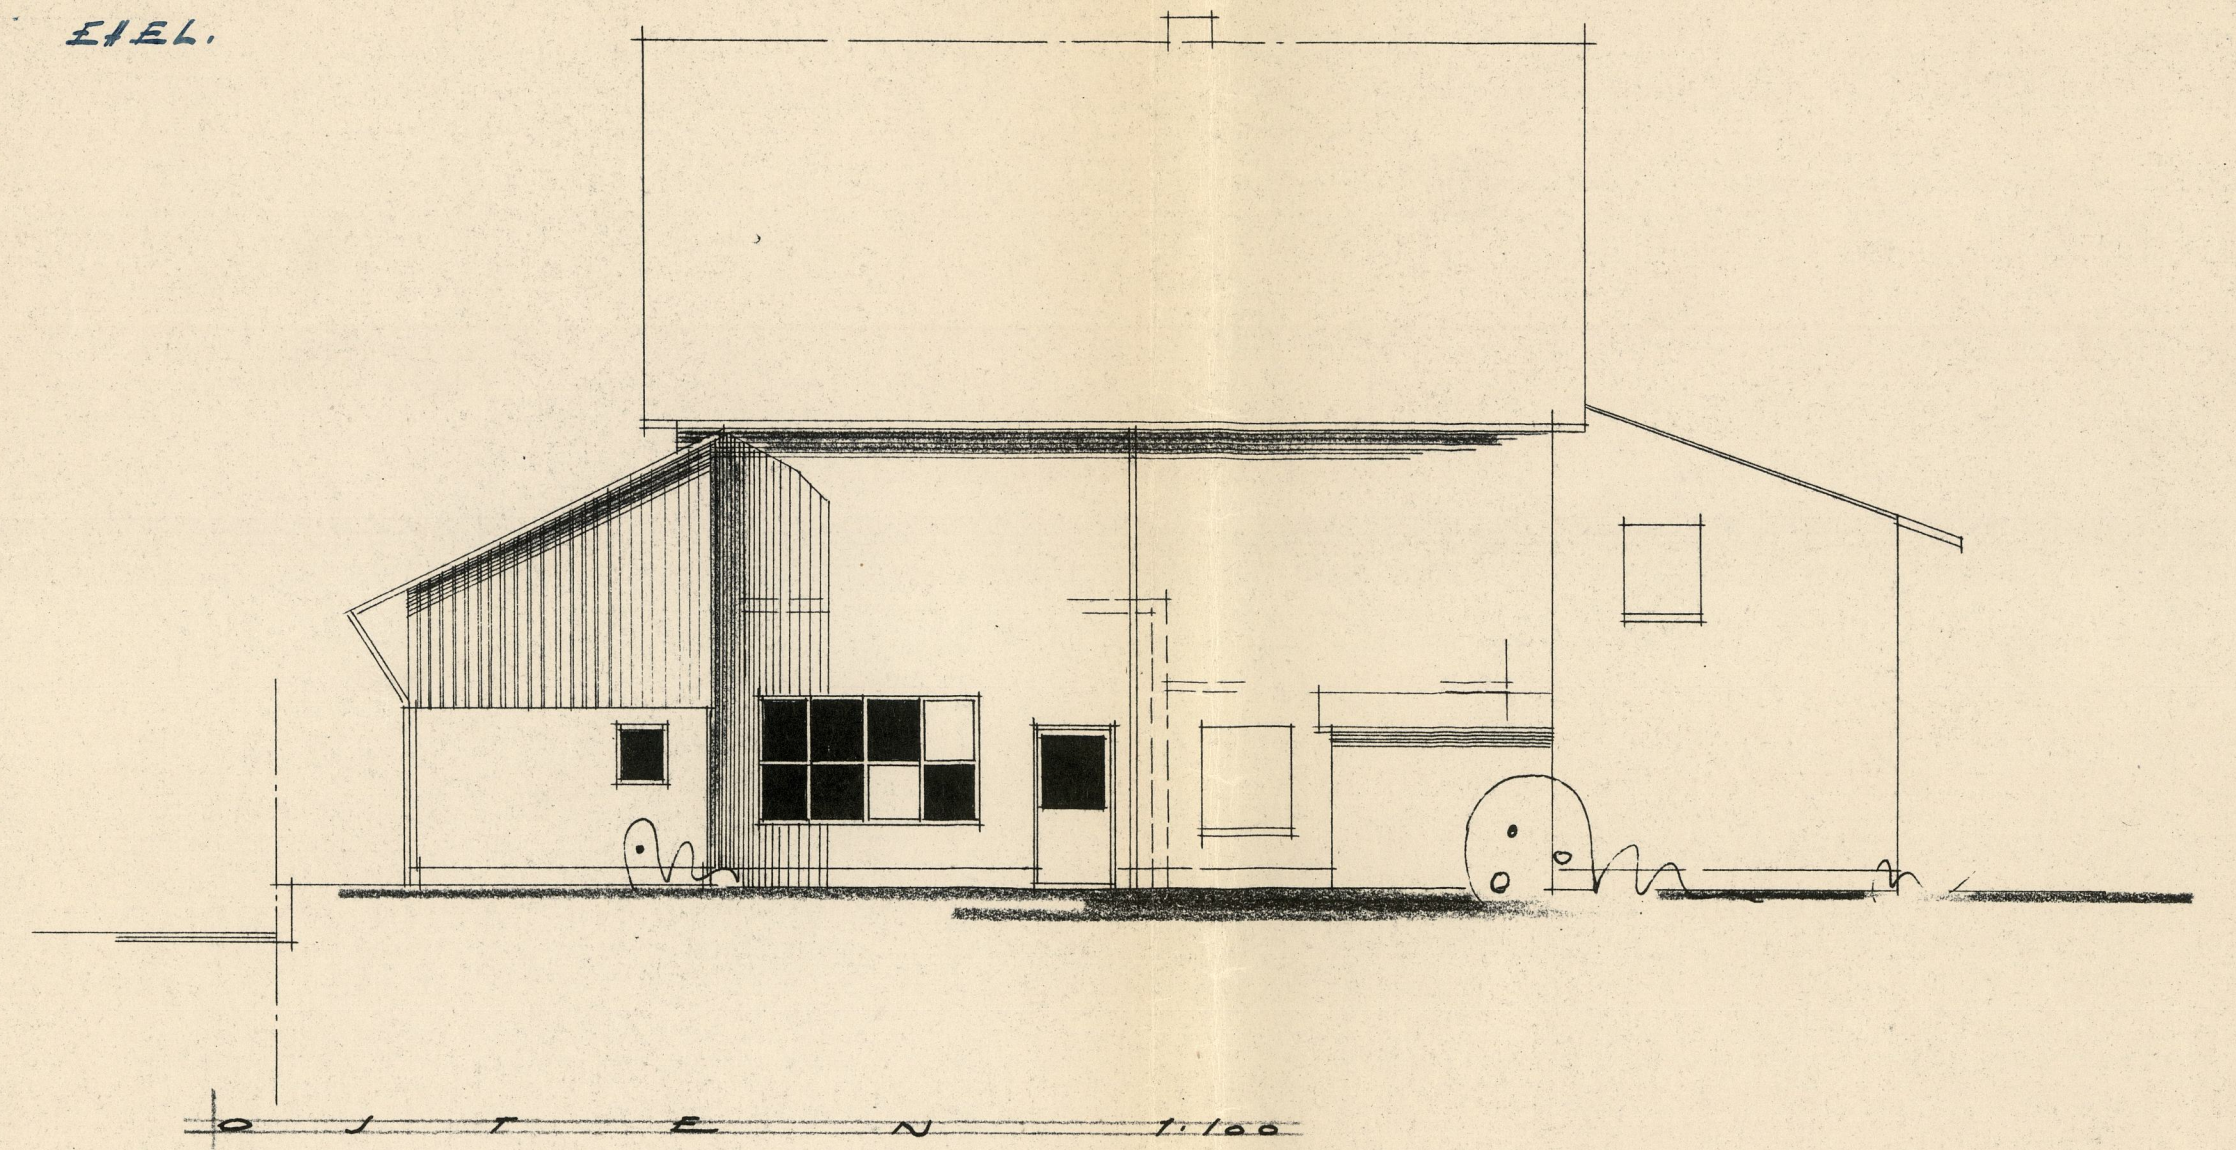

Planfertiger u. verantw.
Bauleiter/
REINHOLD GRIMM
ARCHITEKT

BAULEITER
Herr. Schwander
H. Schwander