


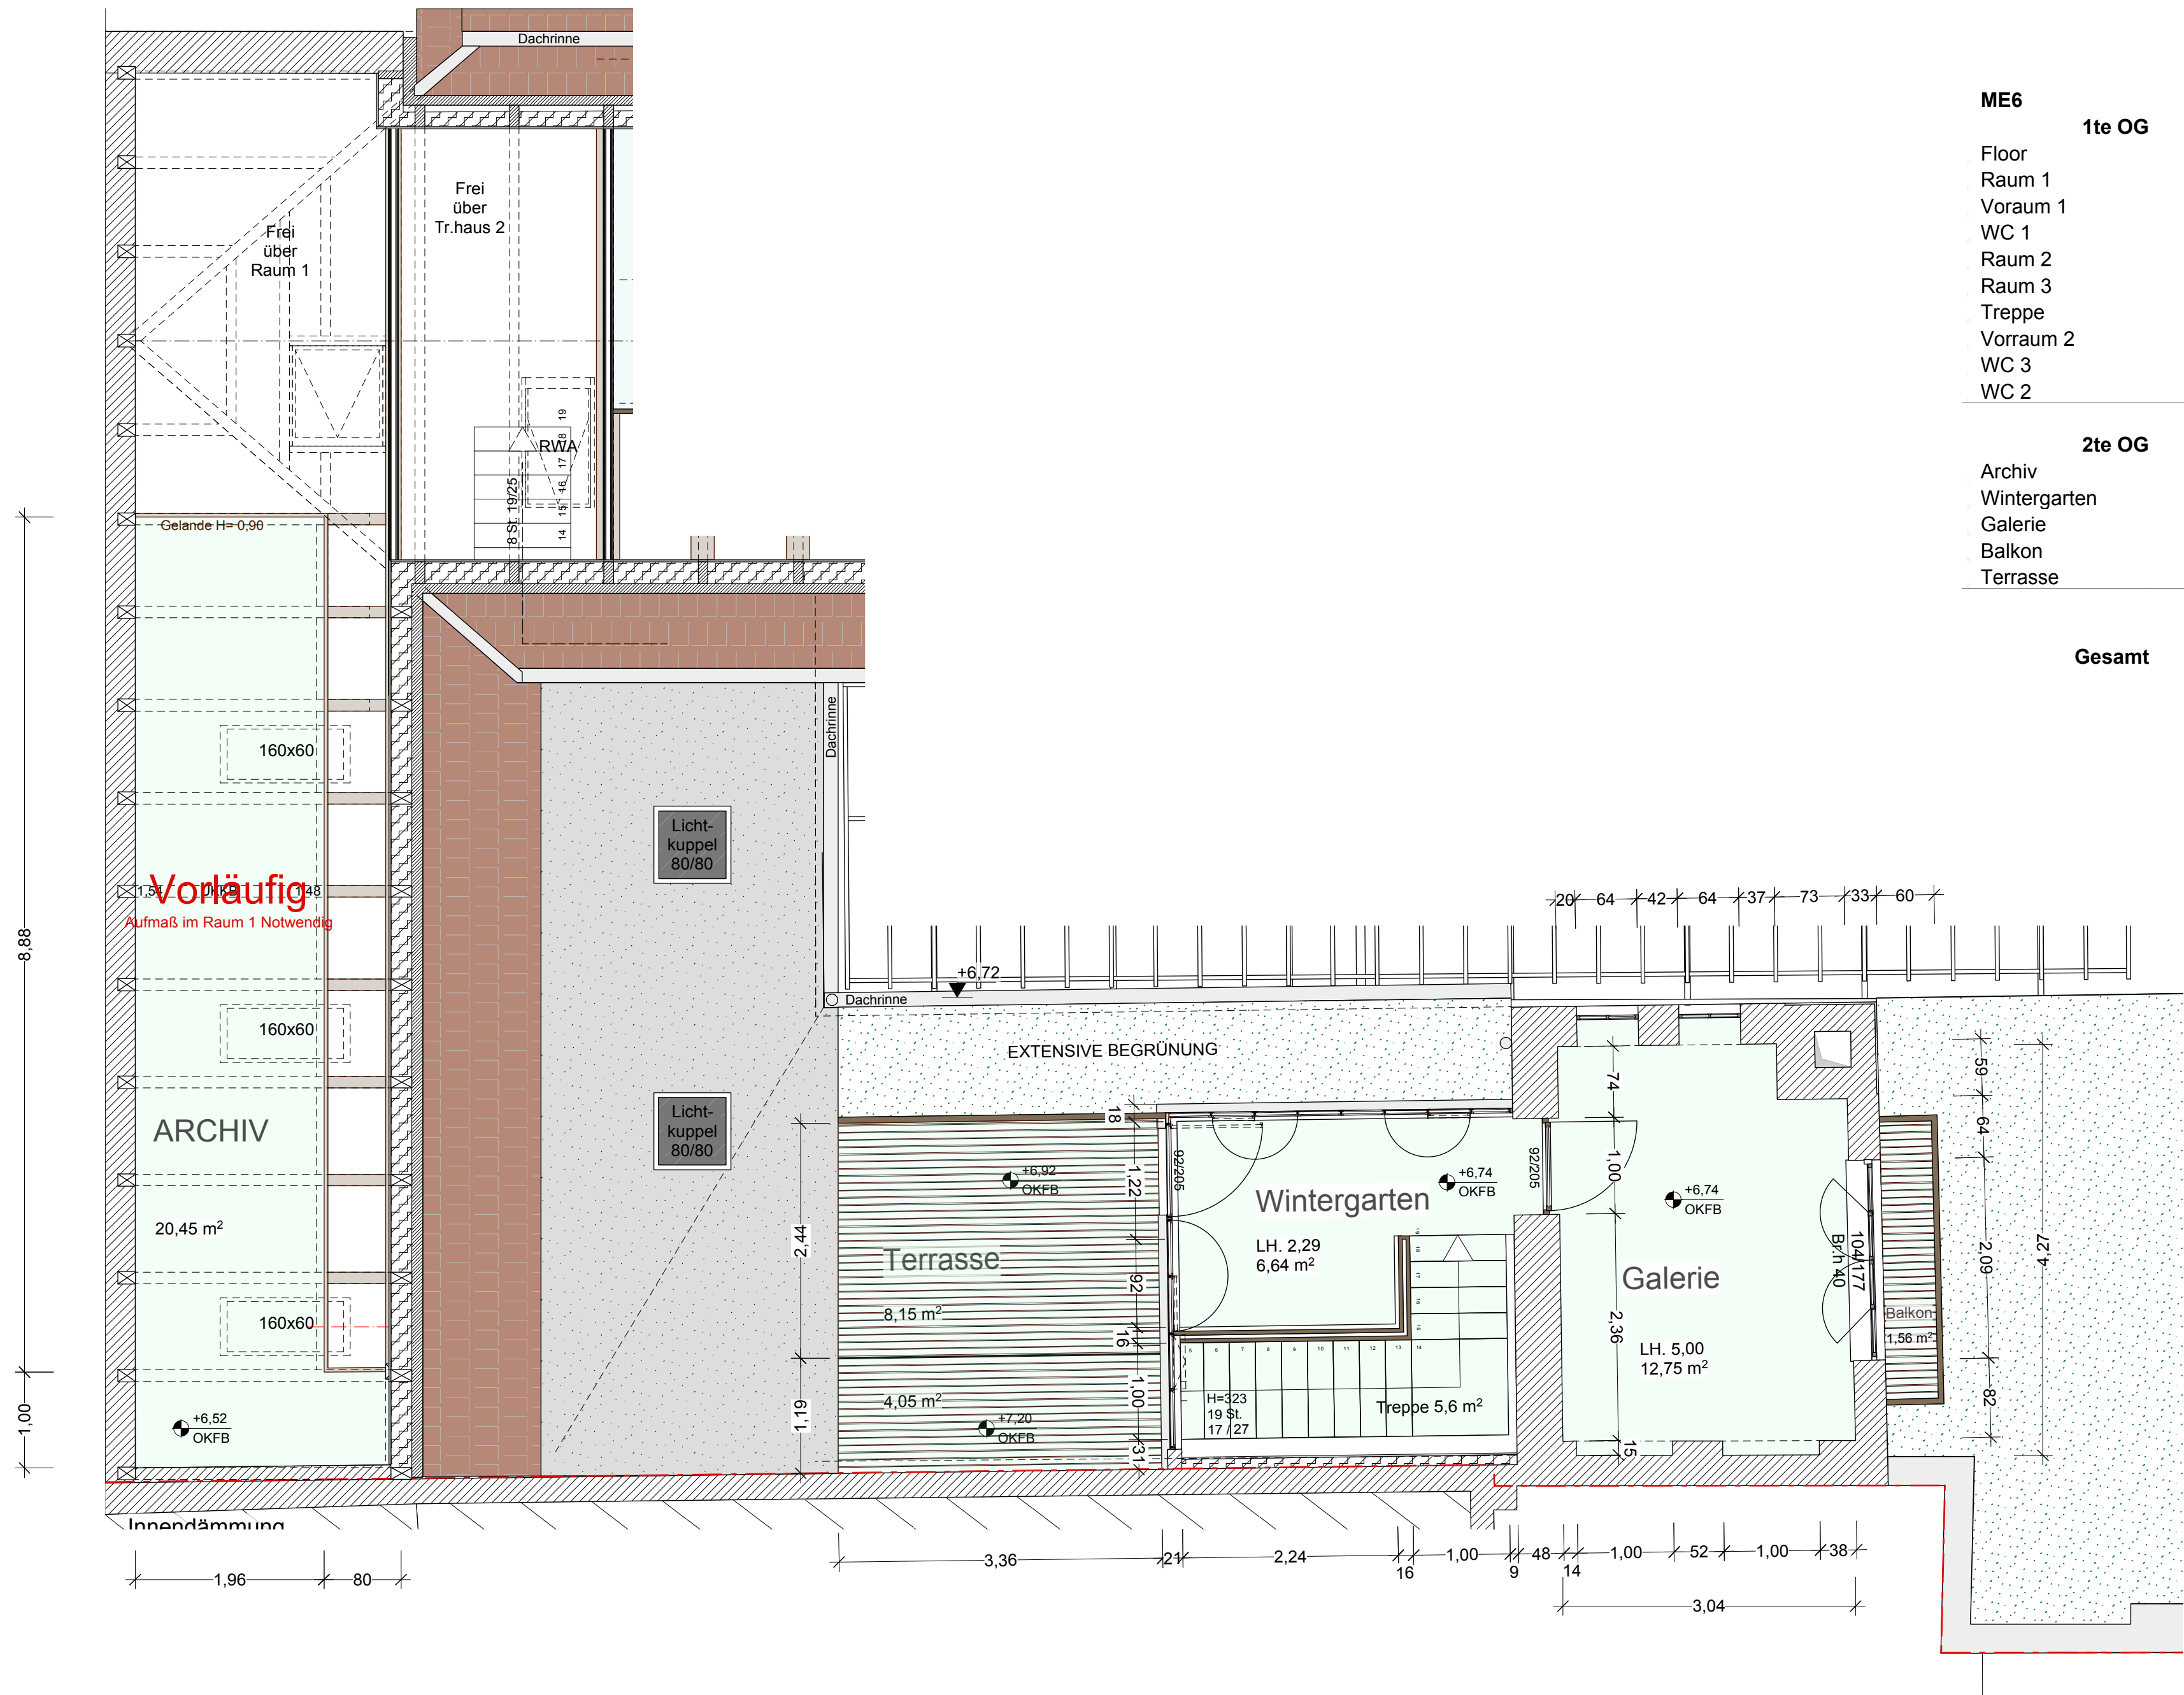

ME6	1te OG	Fläche	Umfang
Floor		12,08 qm	14,6 m
Raum 1		54,90 qm	38,6 m
Vorraum 1		1,28 qm	4,7 m
WC 1		1,52 qm	5,2 m
Raum 2		29,34 qm	25,2 m
Raum 3		13,24 qm	16,7 m
Treppe		5,59 qm	13,2 m
Vorraum 2		6,57 qm	10,7 m
WC 3		4,11 qm	9,7 m
WC 2		1,94 qm	5,7 m
		130,58 qm	
	2te OG		
Archiv		20,63 qm	25,3 m
Wintergarten		6,98 qm	12,2 m
Galerie		12,75 qm	16,2 m
Balkon		1,56 qm	6,8 m
Terrasse		12,17 qm	14,0 m
		54,09 qm	
	Gesamt	184,66 qm	