




Plan für einen Lagerbauwerk
 auf dem Gelände der Fa. Ern. Bausier
 Marzha. Käferial, Kesseler-Strasse 71-75
 Nr. 18100

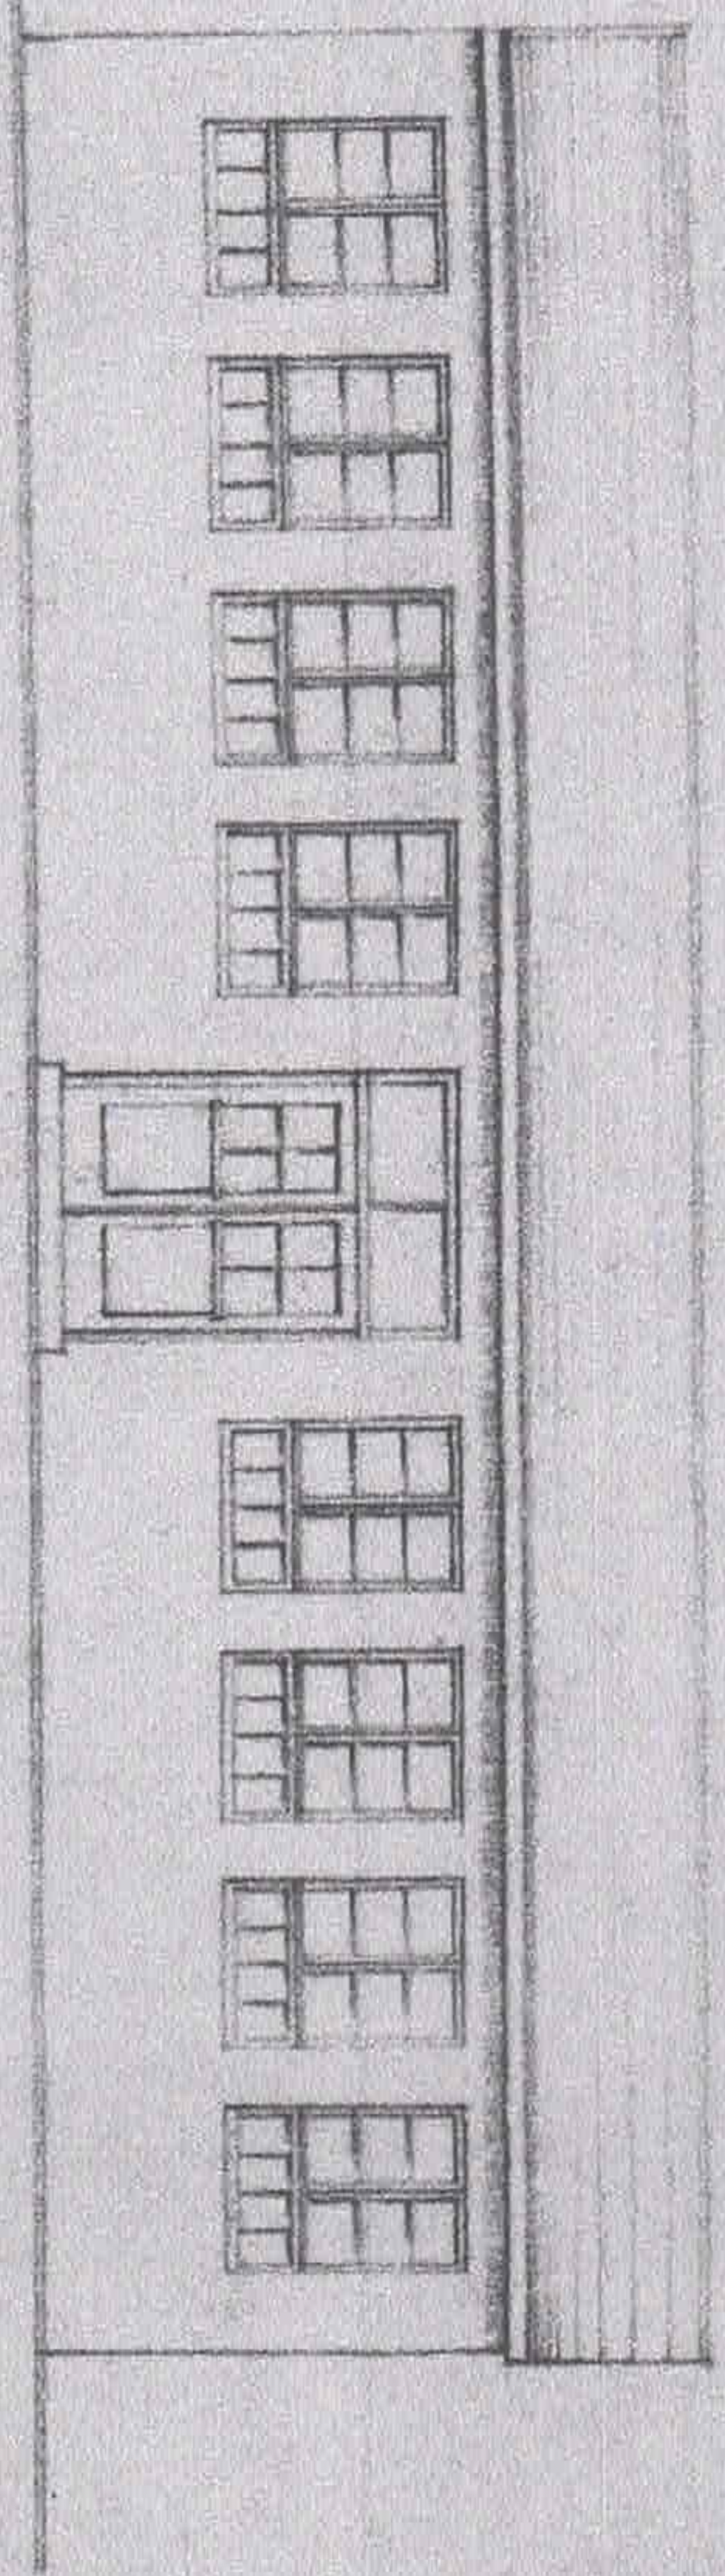

Darstellung

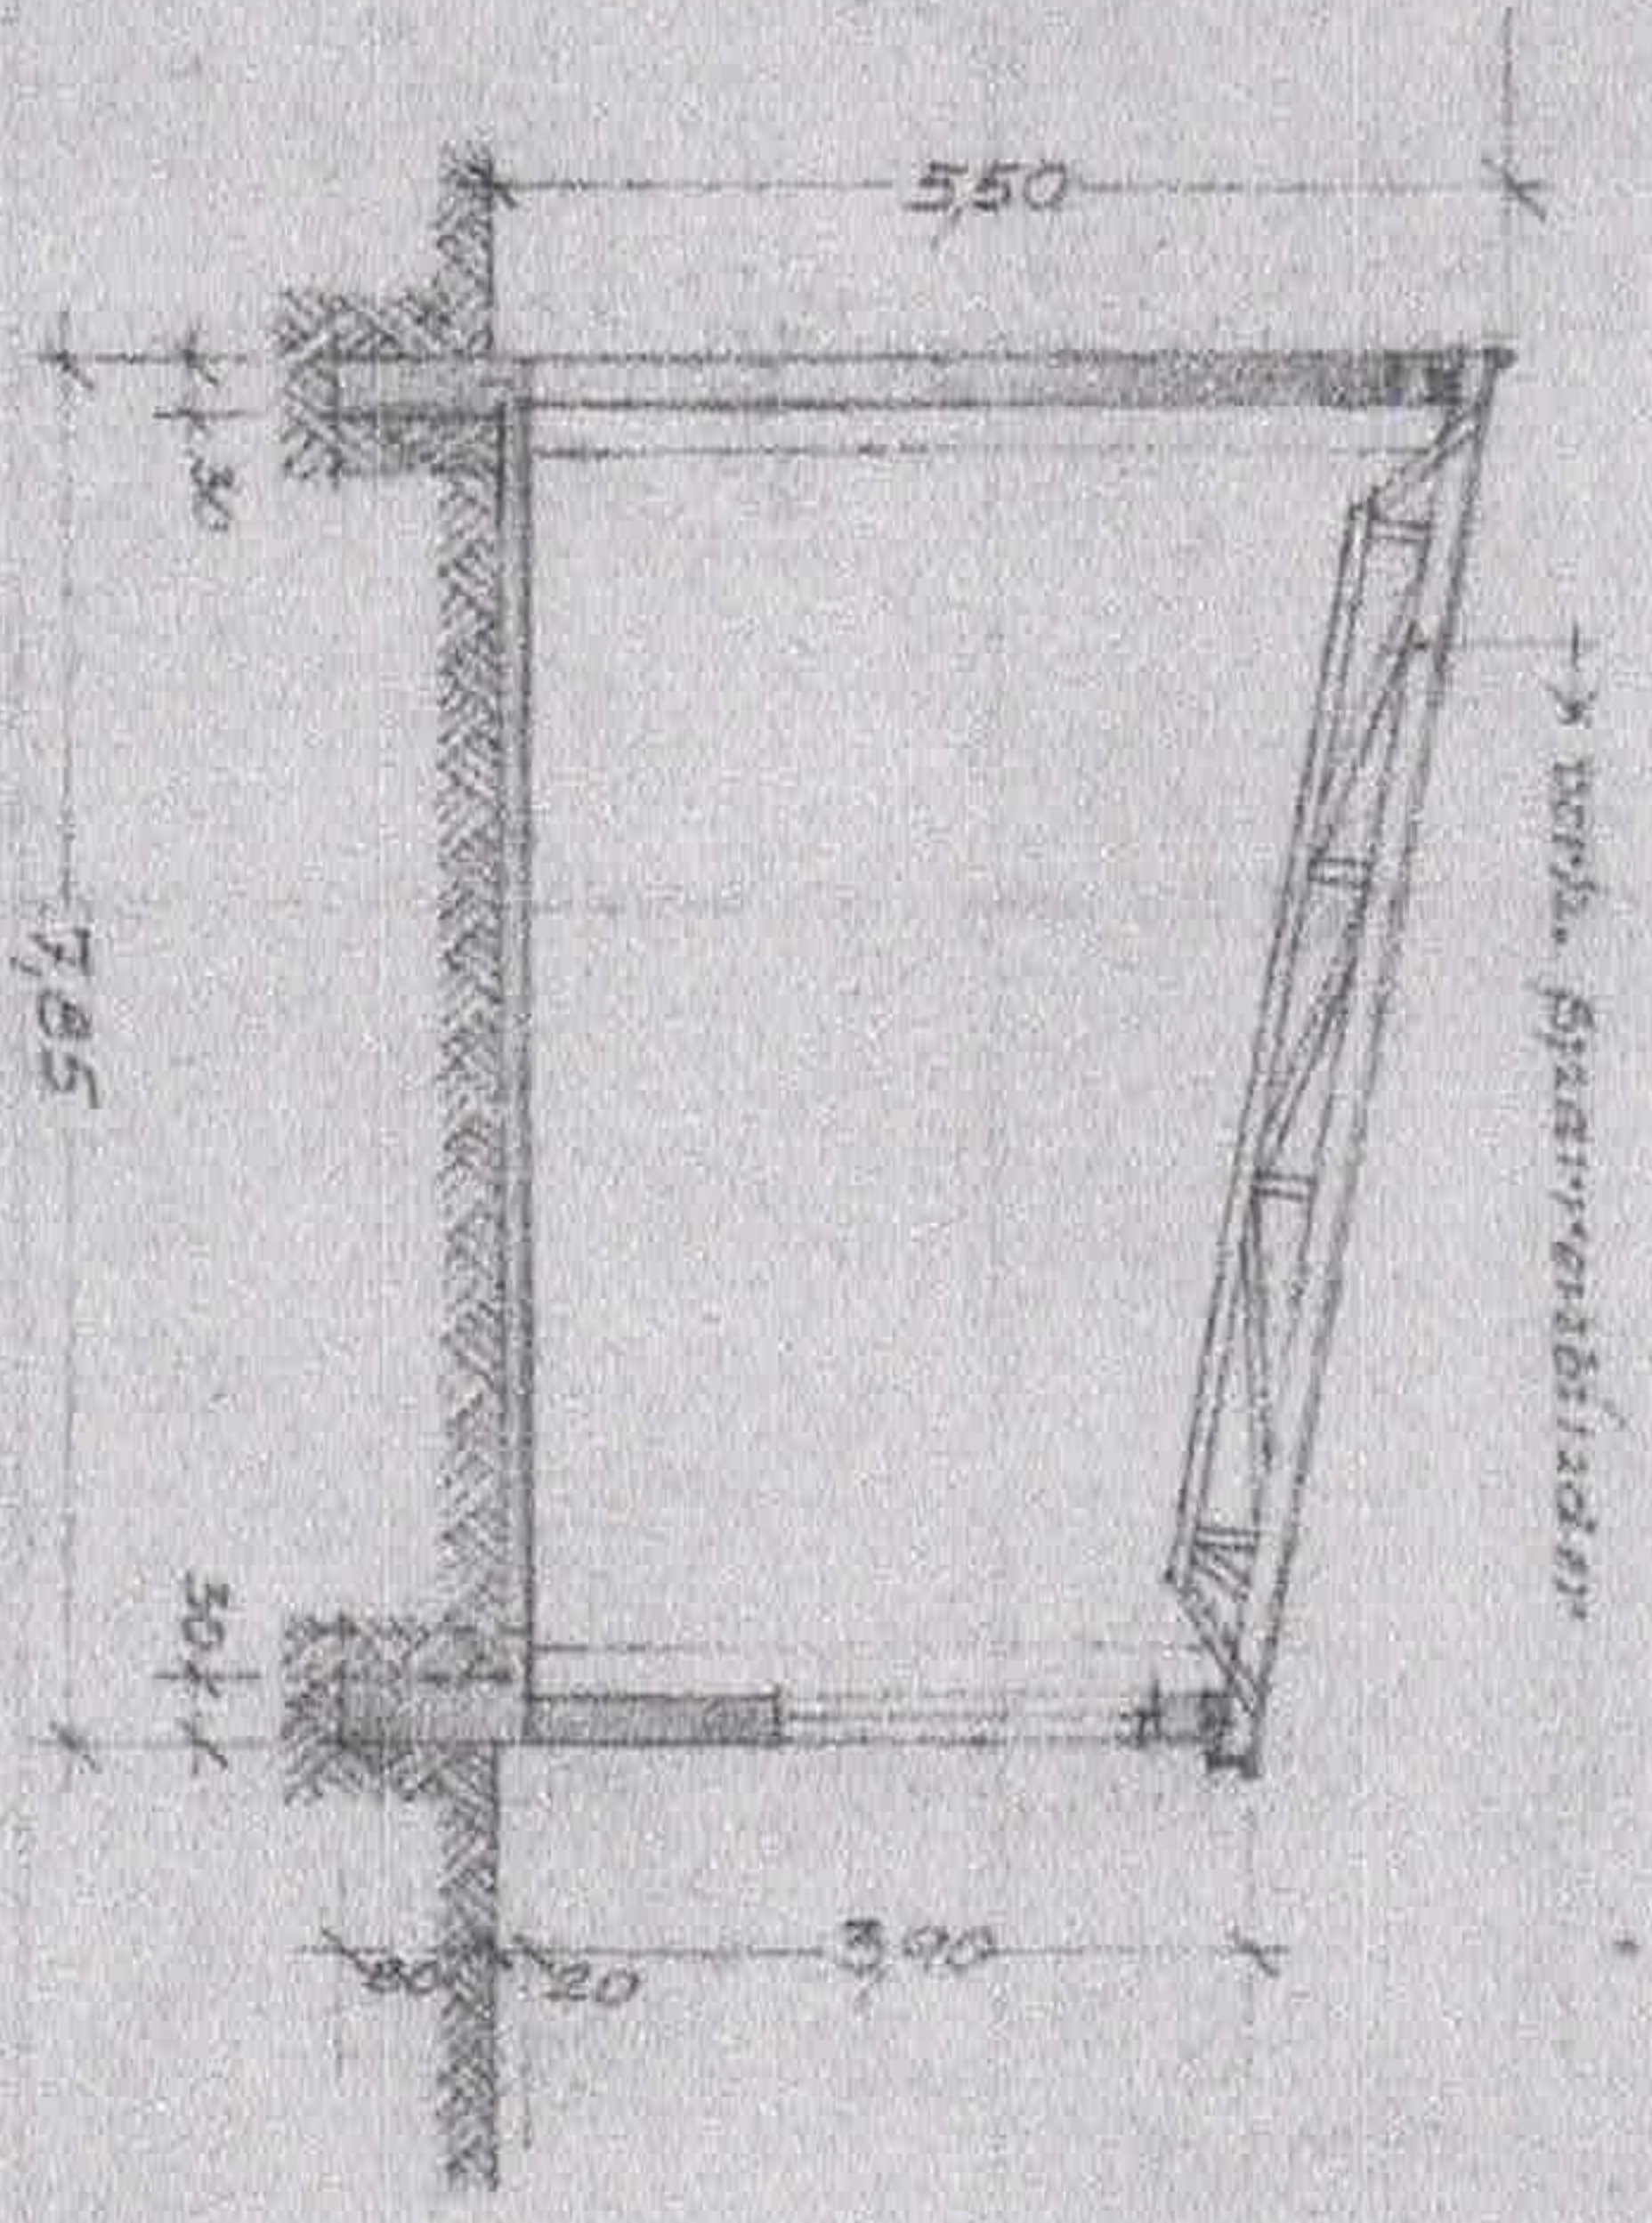

Querschnitt: H-B

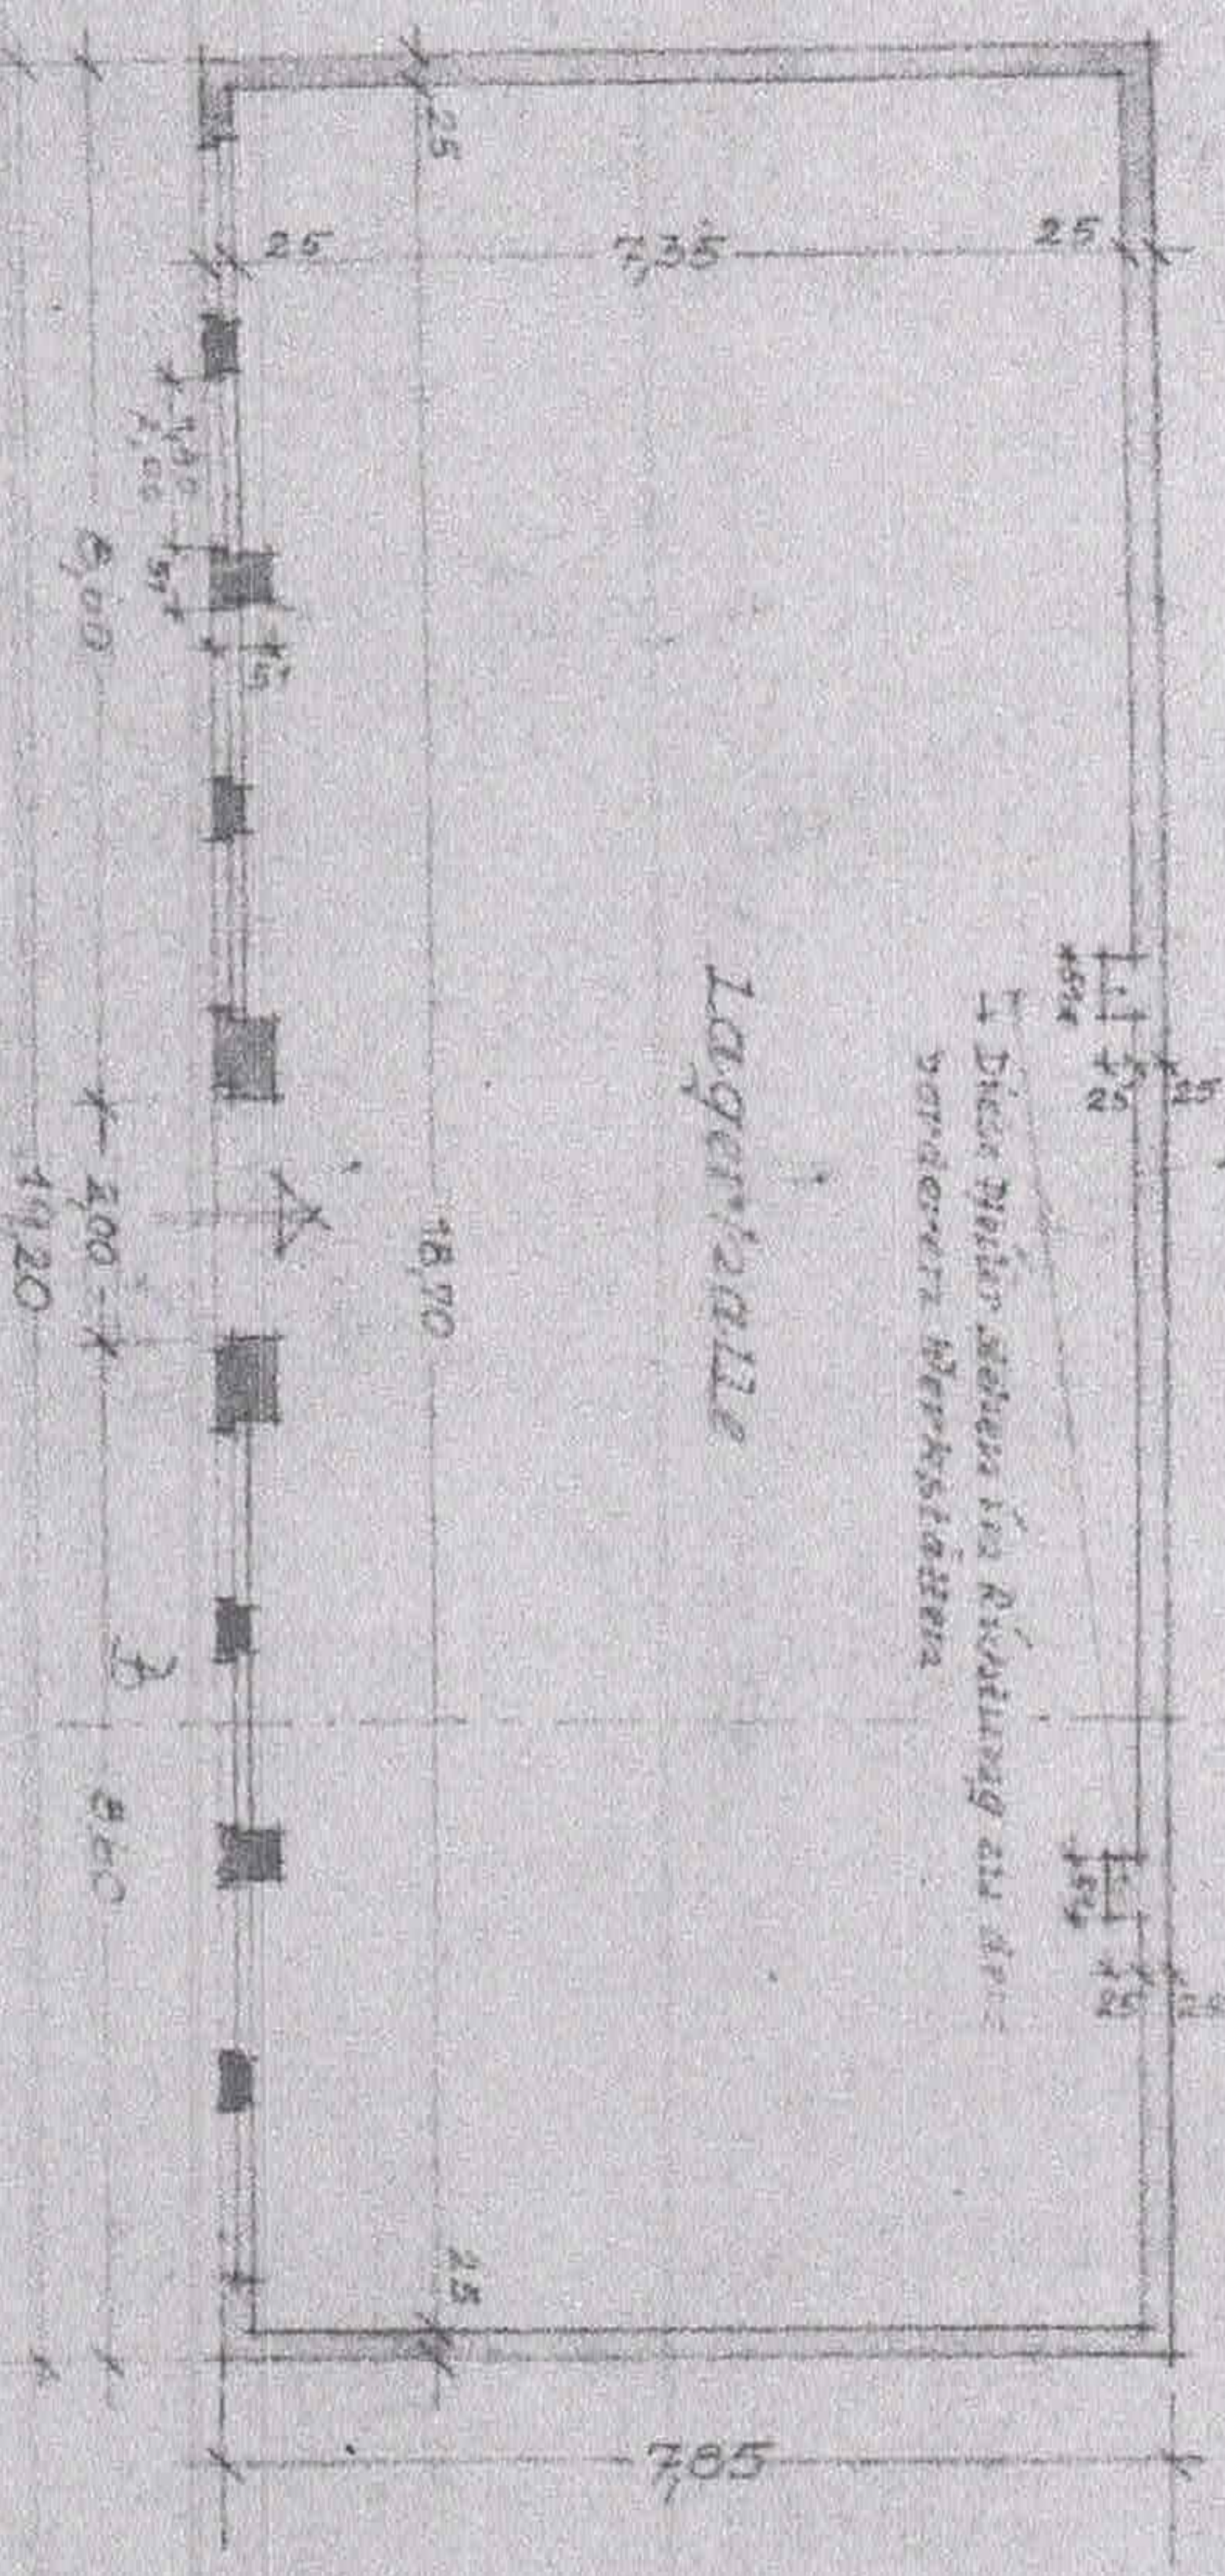

Lagerhalle

Grundriss

Darstellung



Marzha. dera

Planfertiger u. Bauleiter
 Friedrich Müller

Erwin Schuster, K.G.
 Mannheim-Käfertal