


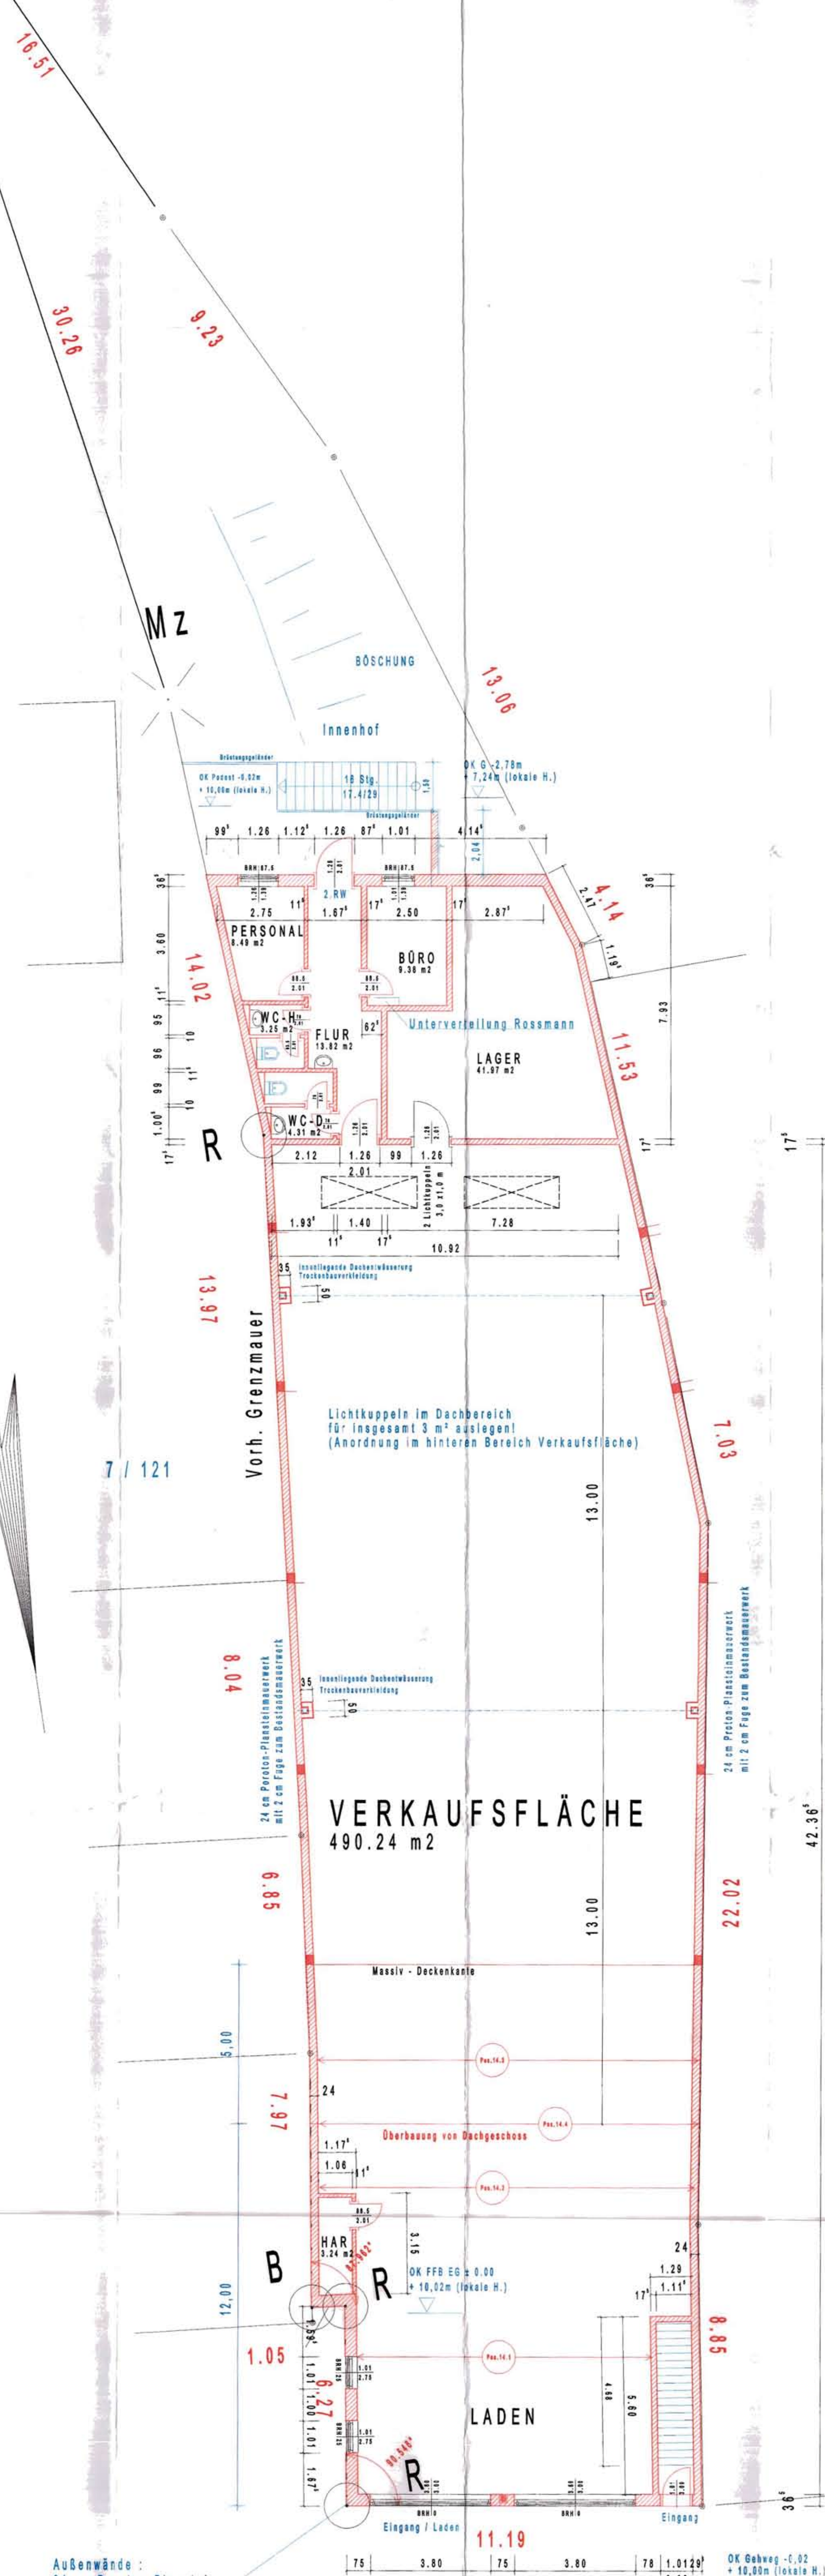

Außenwände:
24 cm Poroton-Planstein
10 cm Wärmedämmverbundsystem

Außenwände dem Grenzverlauf anpassen!

Grenzverlauf

Bauher:
Landkreis Jerichower Land
Bauordnungsamt
09. SEP. 2004

Änderung Raumauflistung und
Lichtkuppeln
zu A2634-04-60963
Hef vorgelegen
Landkreis J.-L.
Genthin, den 21.09.04
W. Hoyer

Bauing. Hofer		
Ing.-Büro für Bauwesen		
Arnimer Damm 17 39576 Stendal		
Tel.: 03931/794081, Fax: 03931/794082		
BAUVORHABEN:		
Neubau einer Rossmann-Filiale		
in 39307 Genthin, Brandenburger Str.46		
BAUHER:		
Herr Helmut Lührs		
in 21680 Stade, Dubbenweg 46		
PROJEKT-NR.:		St. 413 / 03
PLAN-NR.:		ERDGESCHOSS-NEU
geändert:	DATUM:	MASSSTAB:
31.08.2004	29.04.2004	1 : 100