


ANMERKUNG:
ALLE MASSE SIND
ROHBAUMMASSE UND
AM BAU ZU PRÜFEN!

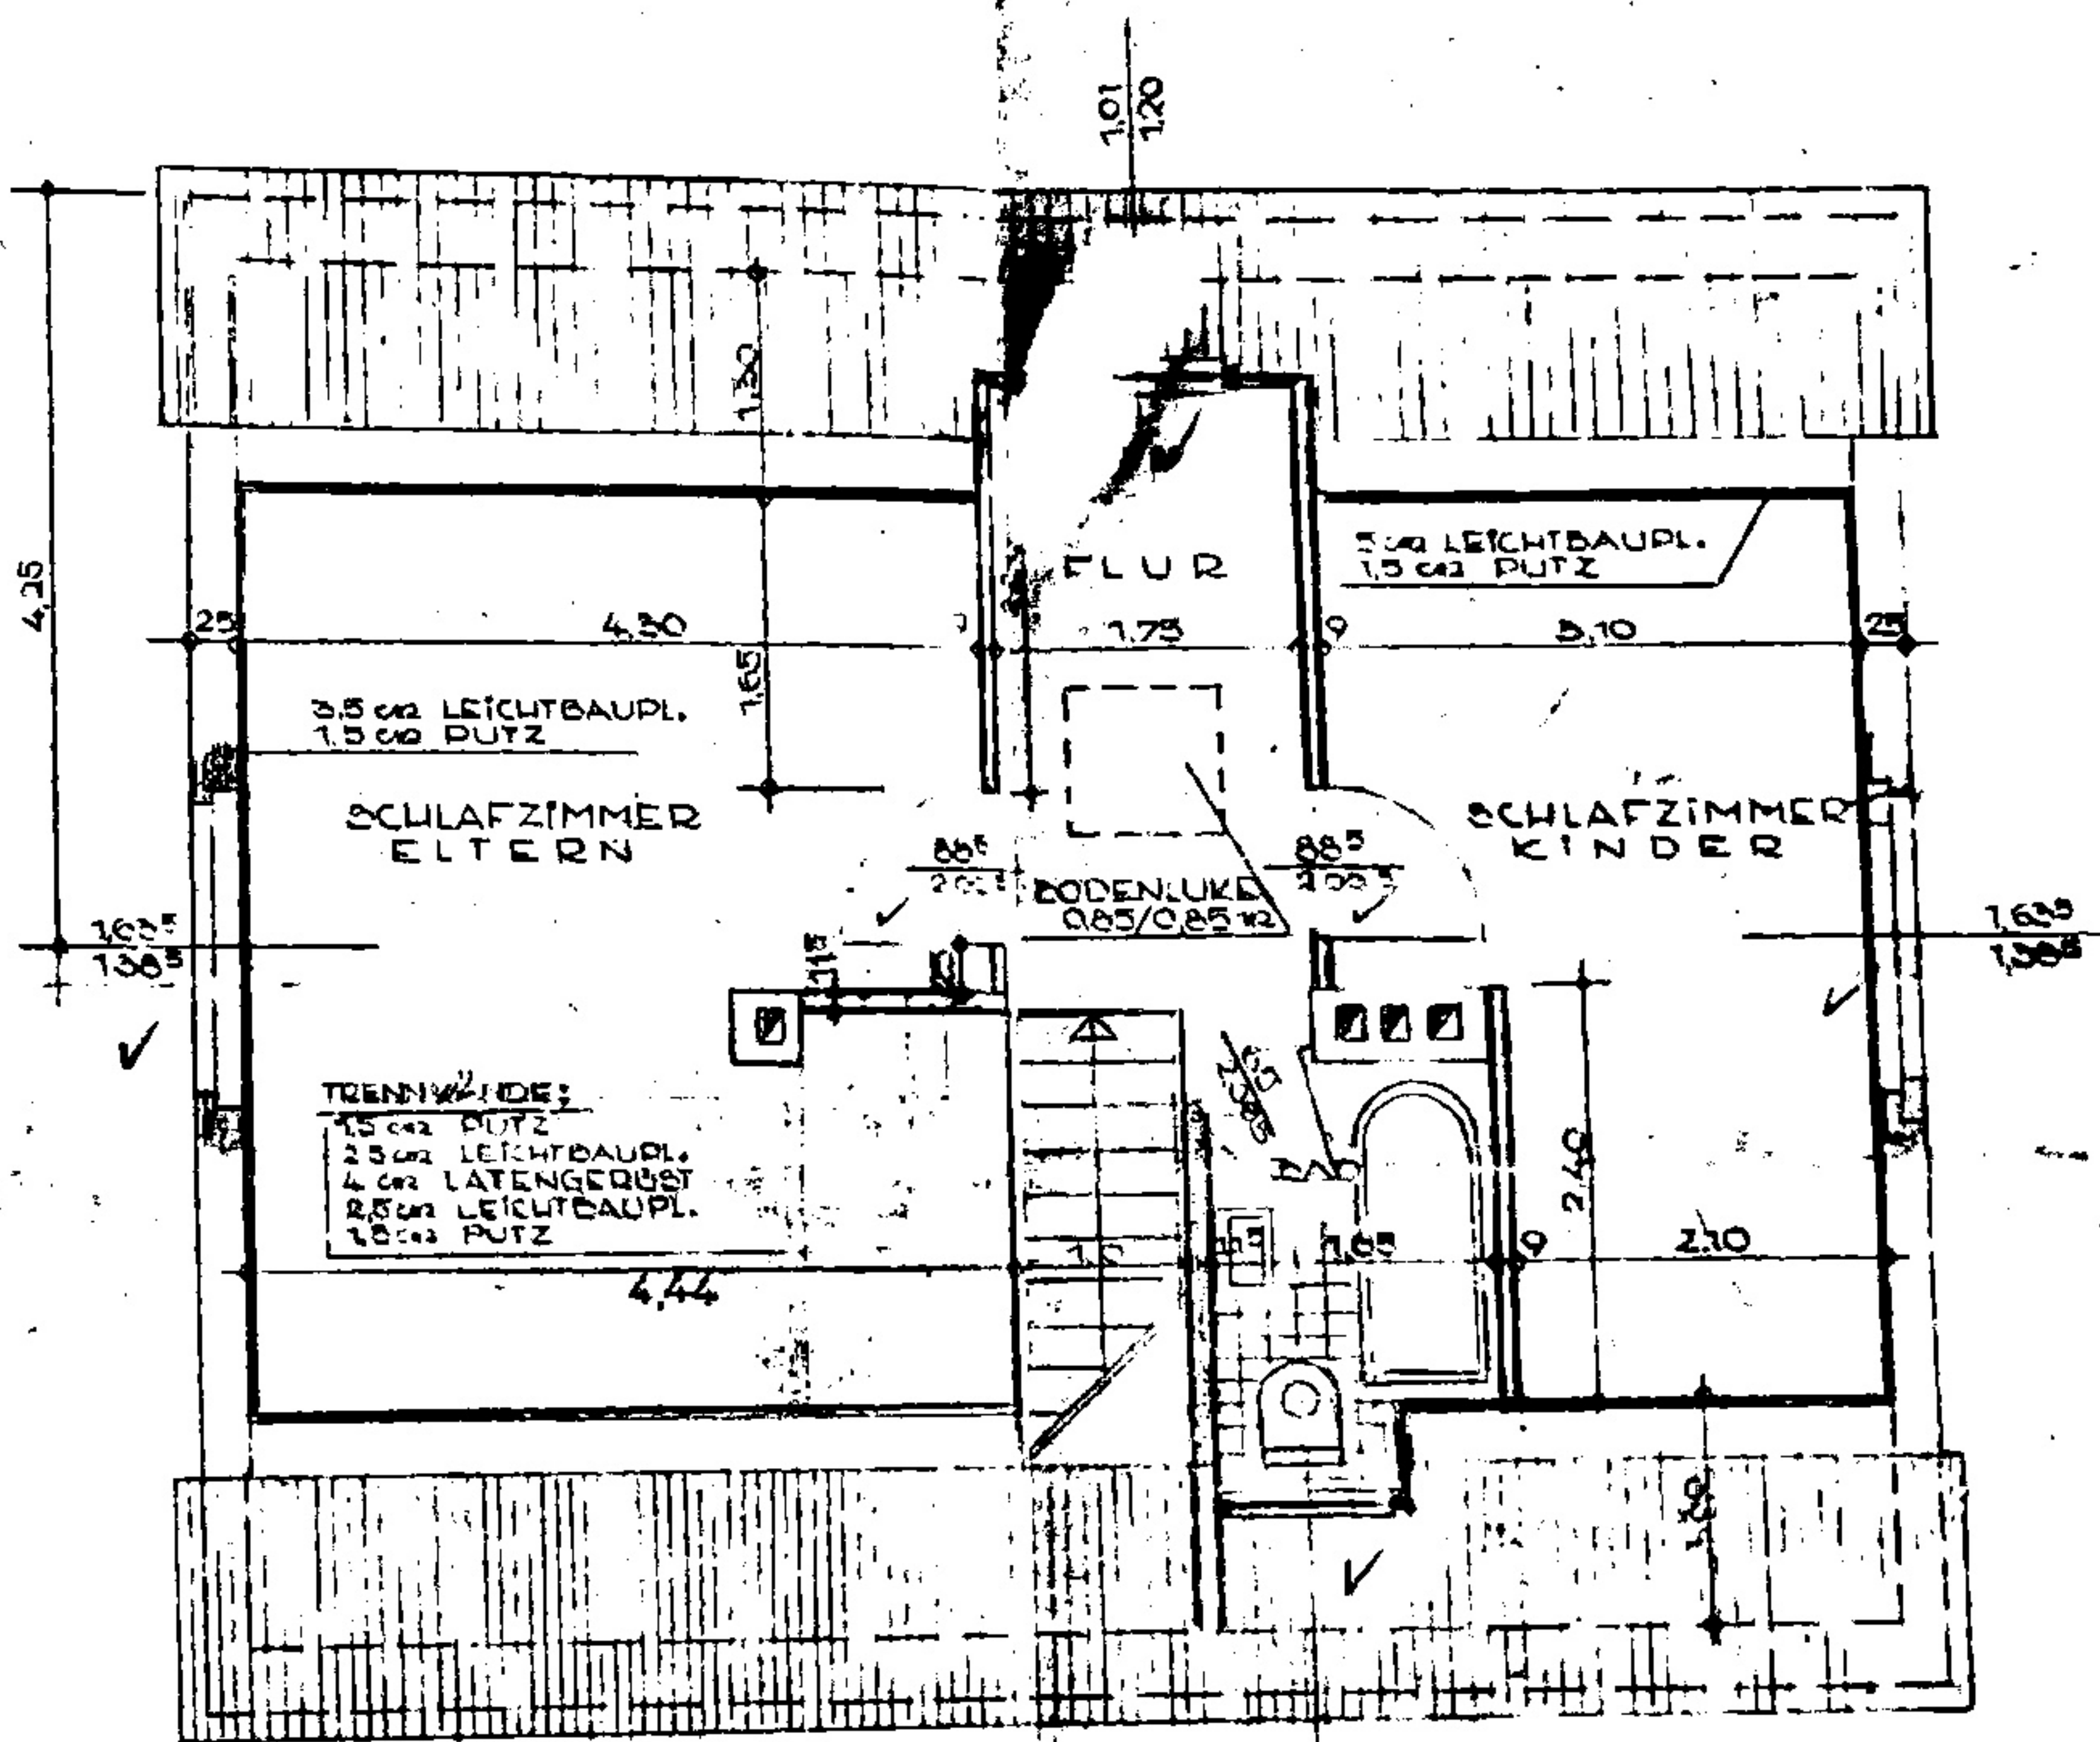

DACHGESCHOSS


[Handwritten signature]