



Vermessungs- und Katasterverwaltung Niedersachsen


Gemeinde: Tespe
Gemarkung: Tespe
Flur: 14 Flurstück: 48

Liegenschaftskarte 1:1000

Standardpräsentation

Erstellt am 18.11.2025
Aktualität der Daten 15.11.2025

N = 5917023

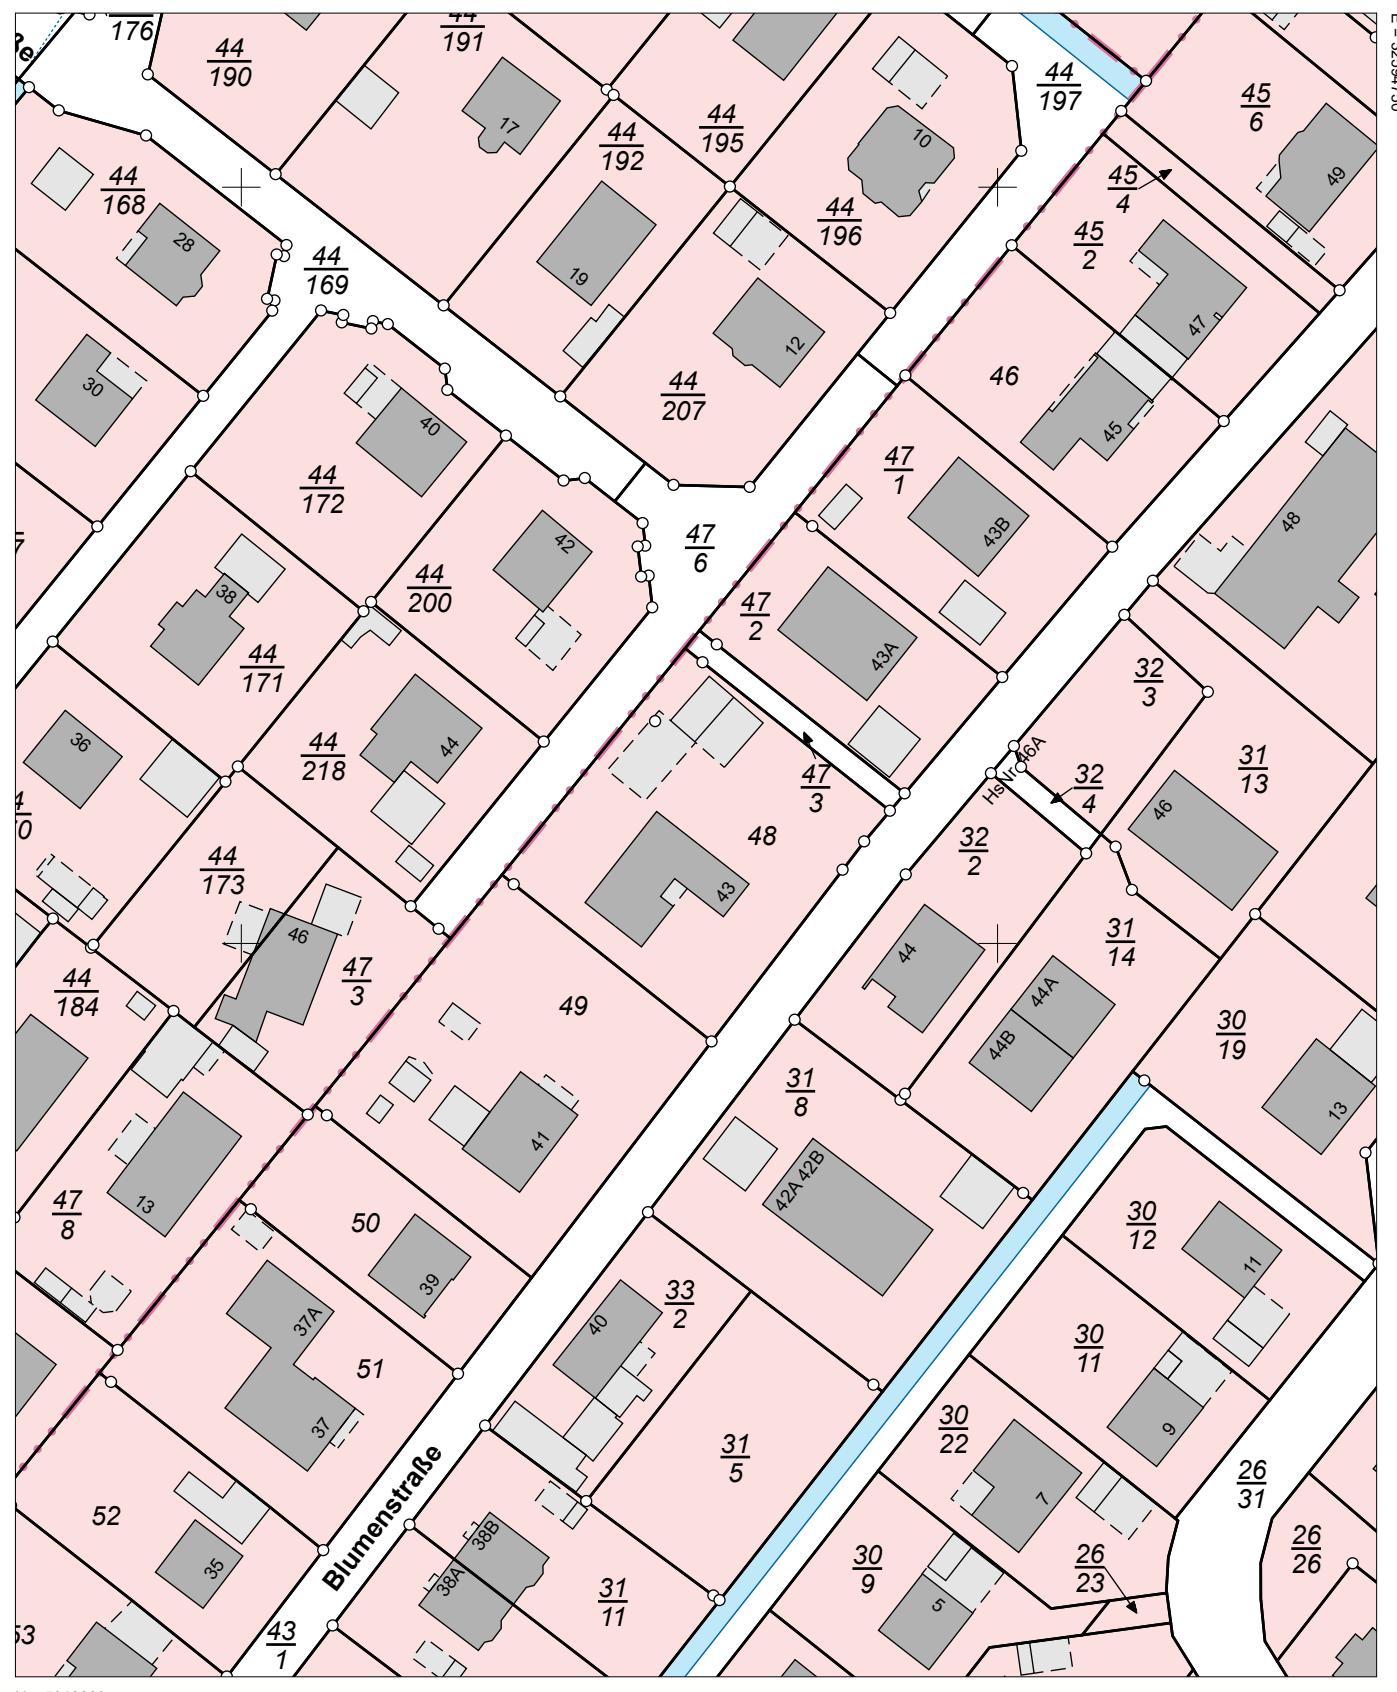

E = 32594570

N = 5916803

Maßstab 1:1000

0 1

20 30

Verantwortlich für den Inhalt:
Landesamt für Geoinformation und Landesvermessung

Regionaldirektion Lüneburg
Von-Somnitz-Ring 3
21462 Winsen (Luhe)

Meter

Sand 2
21073 Hamburg

Zeichen:

Bei einer Verwertung für nichteigene oder wirtschaftliche Zwecke oder einer öffentlichen Wiedergabe sind die Allgemeinen Geschäfts- und Nutzungsbedingungen (AGNB) zu beachten; ggf. sind erforderliche Nutzungsrechte über einen zusätzlich mit der für den Inhalt verantwortlichen Behörde abzuschließenden Nutzungsvertrag zu erwerben.