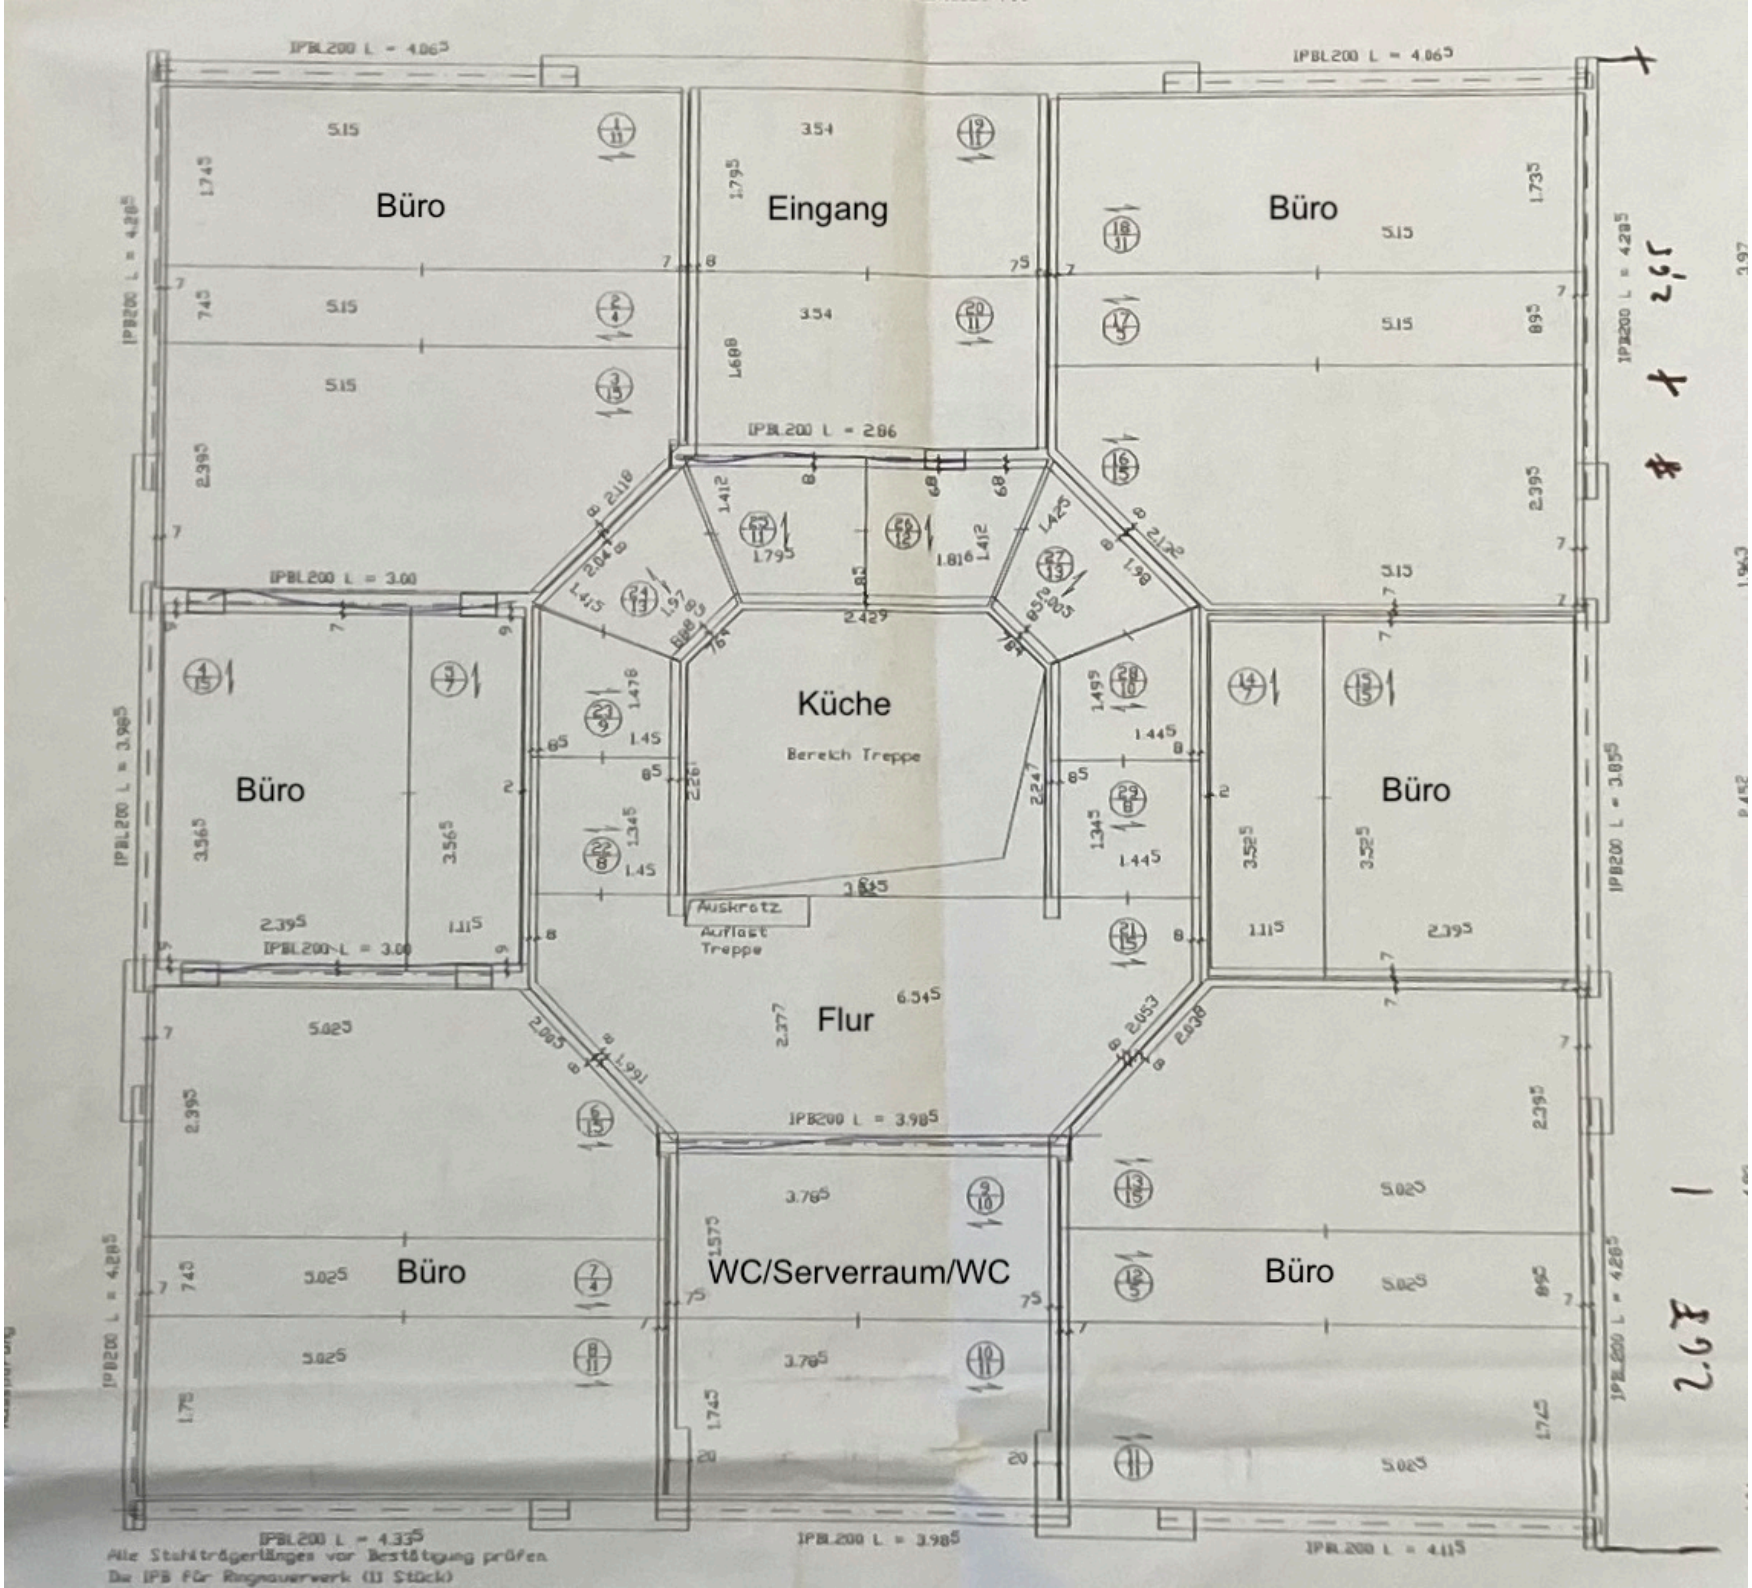
Büro
Eingang
Büro
Büro
Küche
Bereich Treppe
Büro
Büro
Auskratz
Auflast
Treppe
Flur
Büro
WC/Serverraum/WC
Büro
IPBL200 L = 4.06⁵
IPBL200 L = 4.06⁵
IPB200 L = 4.28⁵
IPB200 L = 4.28⁵
IPBL200 L = 2.86
IPBL200 L = 3.00
IPBL200 L = 3.00
IPB200 L = 3.98⁵
IPB200 L = 3.98⁵
IPB200 L = 3.85⁵
IPB200 L = 4.28⁵
IPB200 L = 4.28⁵
IPBL200 L = 4.33⁵
IPBL200 L = 3.98⁵
IPBL200 L = 4.11⁵
Alle Stahlträgerlängen vor Bestätigung prüfen
Die IPB für Ringnaverwerk (11 Stück)