



Vermessungsverwaltung des Freistaates Sachsen

Landkreis Mittelsachsen

Straße des Friedens 9a

04720 Döbeln


Auszug aus dem Liegenschaftskataster

Liegenschaftskarte 1:1000 mit
Katasternachweis nach § 12 Abs. 2
SächsVermKatGDVO

Flurstück: 97/12
Gemarkung: Altgeringswalde (7203)

Gemeinde: Stadt Geringswalde
Kreis: Landkreis Mittelsachsen

Erstellt am 24.03.2022

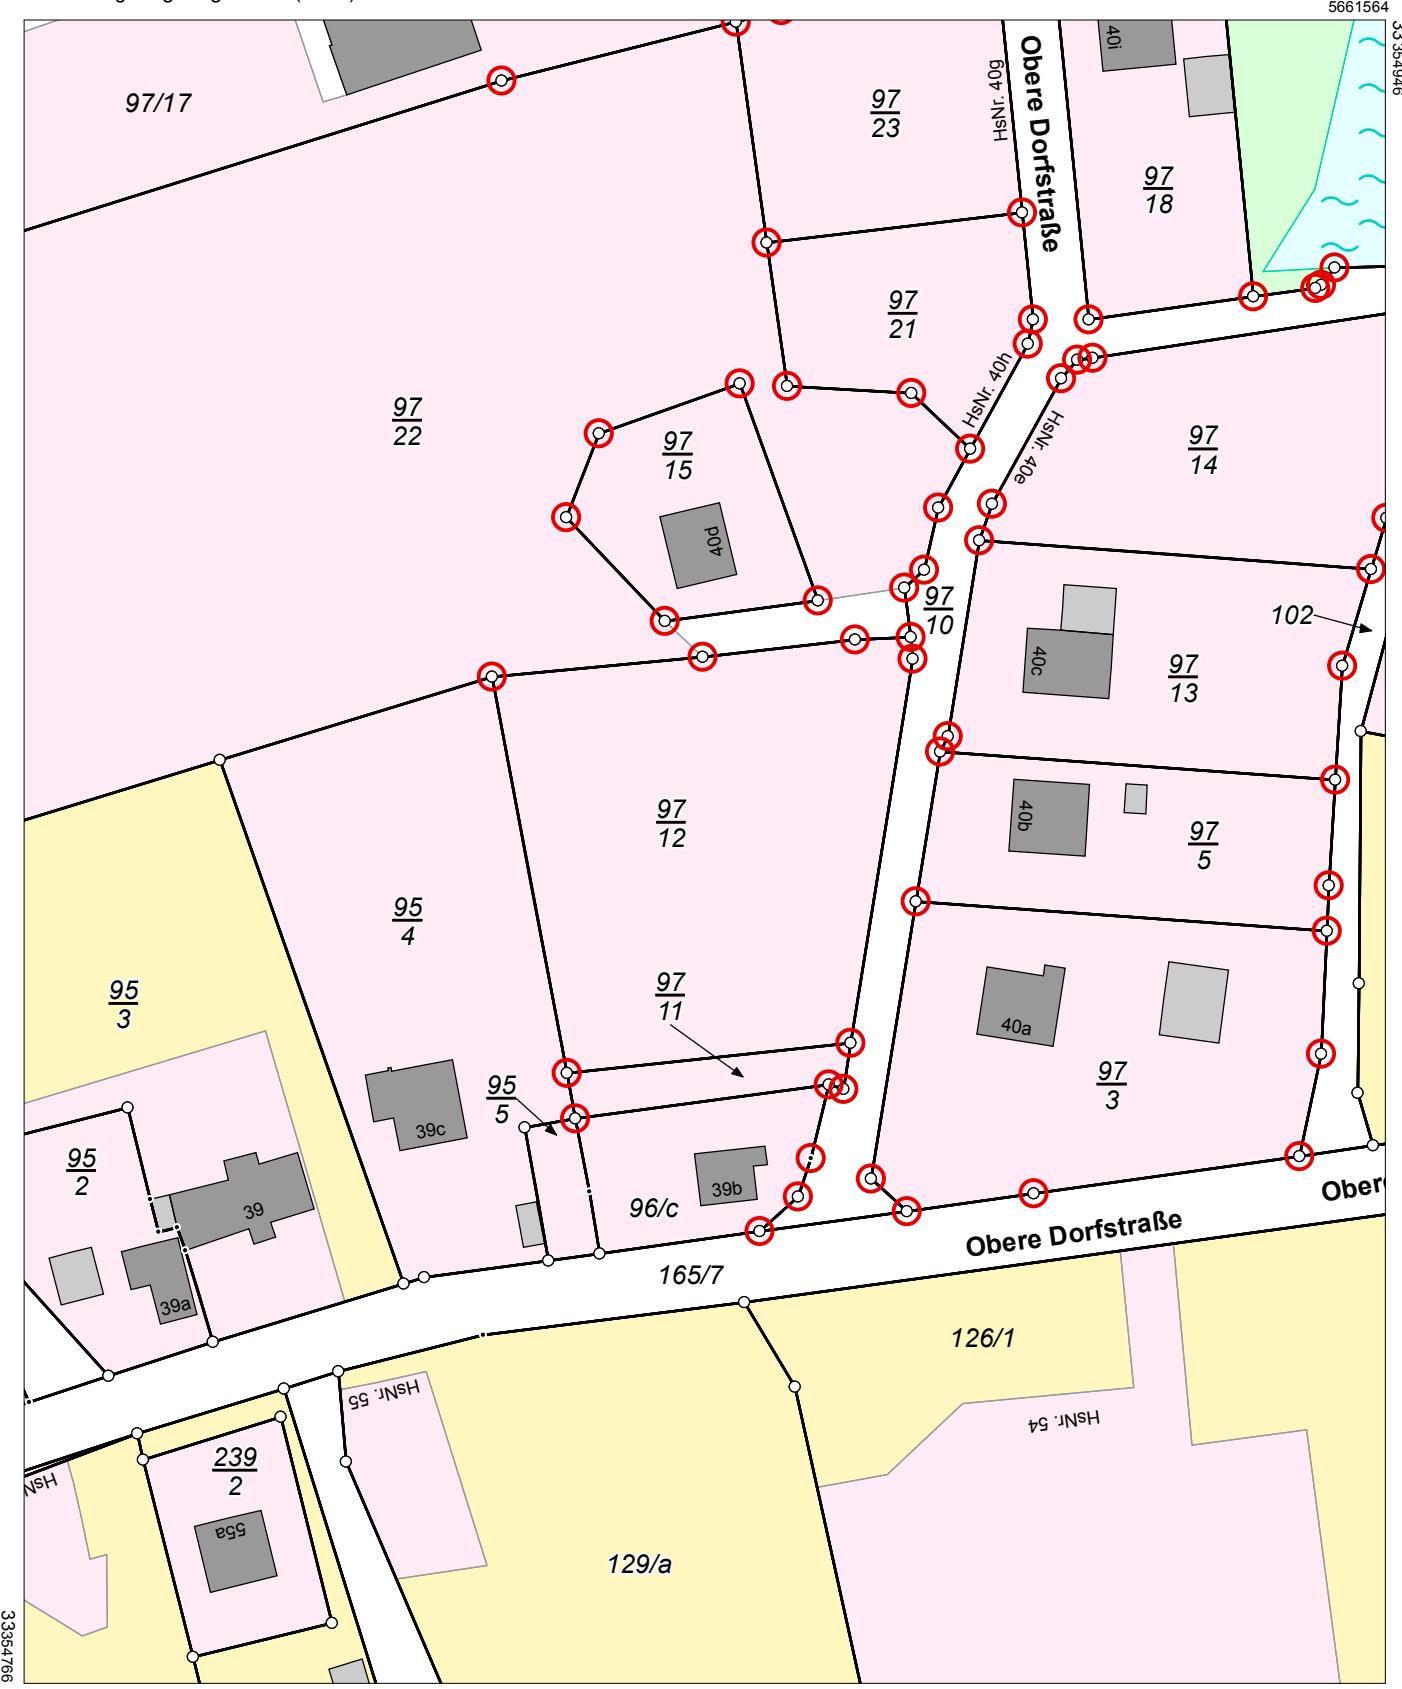

5661344

Maßstab 1:1000 0 10 20 30 Meter

Benutzung nach Maßgabe § 4 der Durchführungsverordnung zum Sächsischen Vermessungs- und Katastergesetz

Der Auszug aus dem Liegenschaftskataster ist zur Entnahme von Maßen, insbesondere von Grenzmaßen oder Grenzabständen nicht geeignet.
Fertiggestellt durch: ÖbVI Kraft, Winfried, Henriettenstraße 2, 09112 Chemnitz