Vermessungs- und Katasterverwaltung Niedersachsen

Gemeinde: Cadenberge
Gemarkung: Cadenberge
Flur: 5 Flurstück: 8/10
Sanierung: Cadenberge Ortskern - Kernbereich

Liegenschaftskarte 1:1000

Standardpräsentation

Erstellt am 21.11.2022
Aktualität der Daten 19.11.2022

N = 5958322

E = 32503758

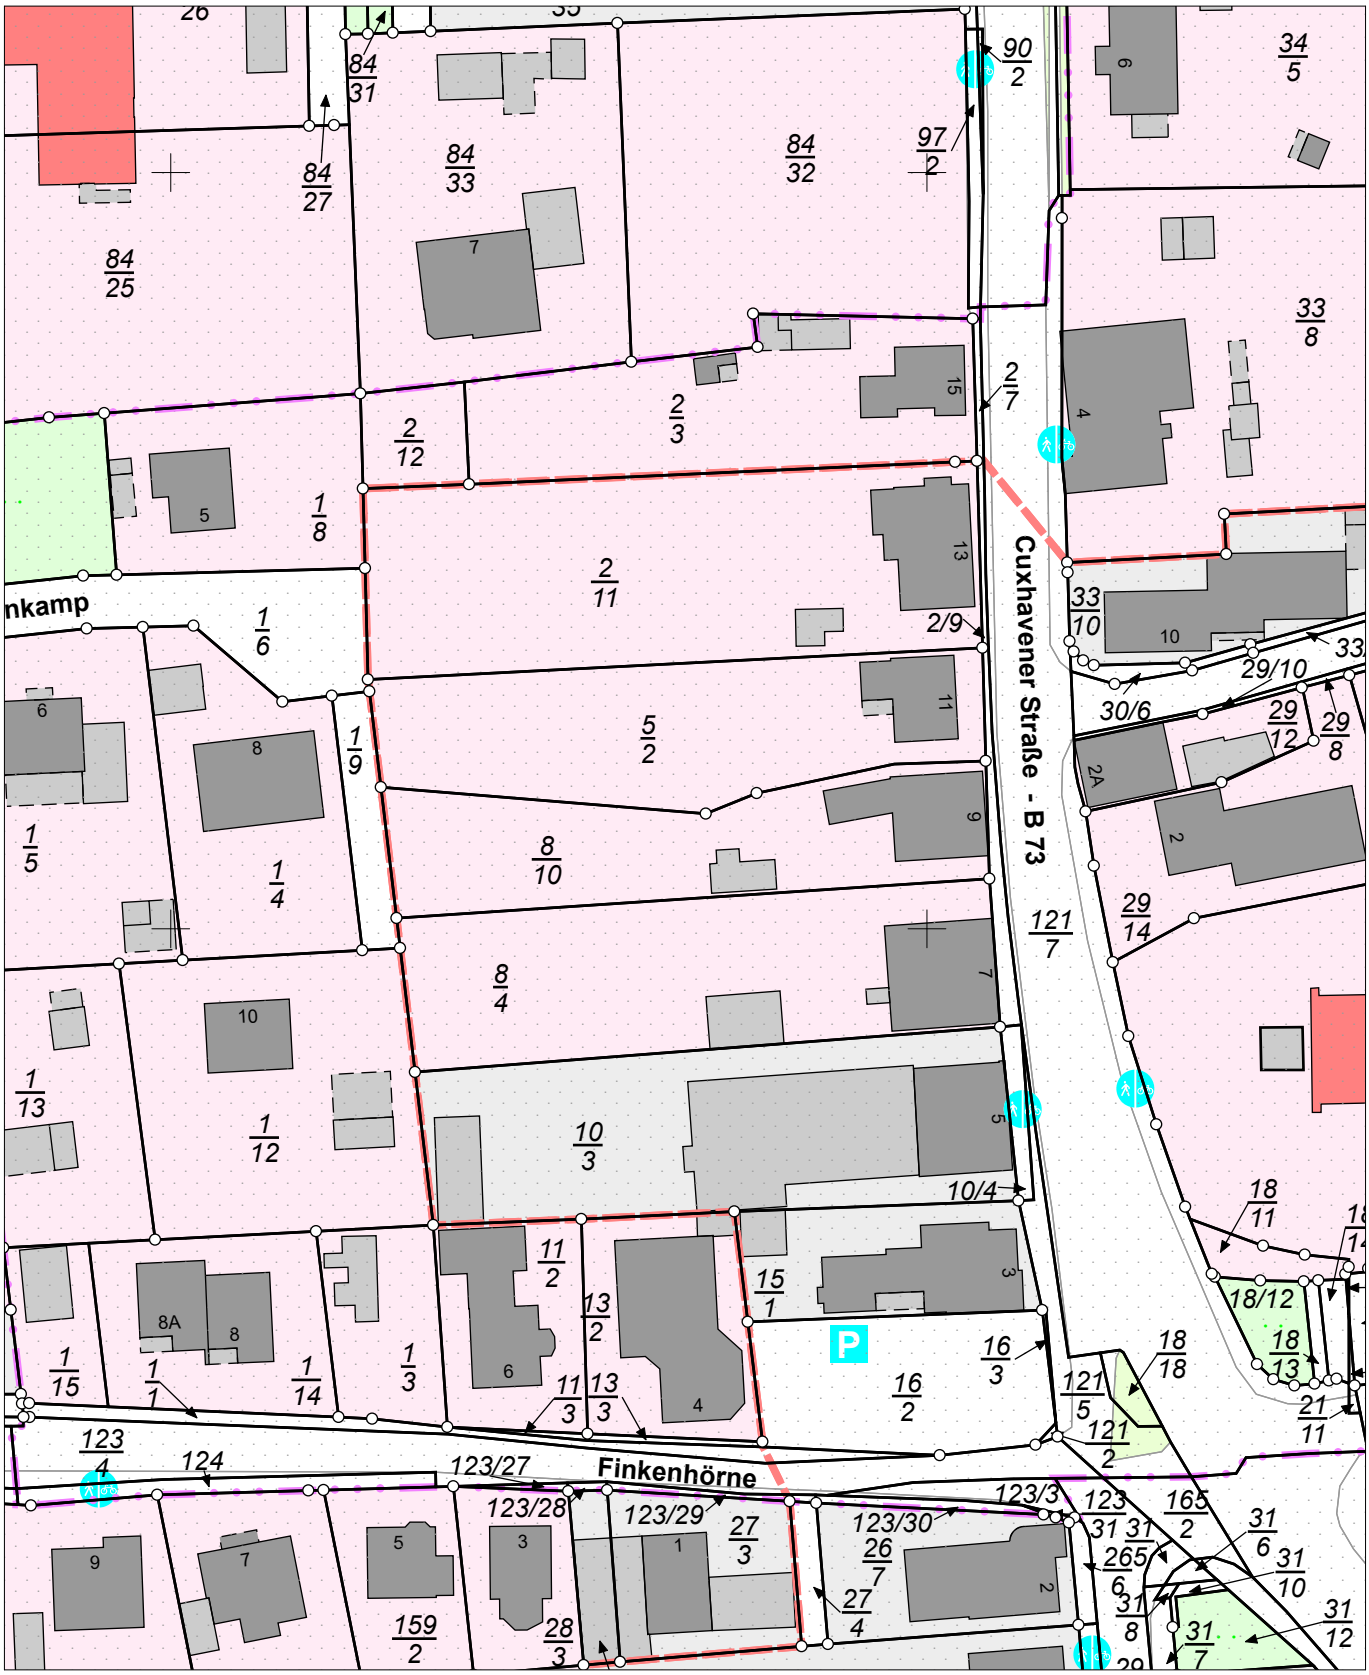

E = 32503578

N = 5958102

Maßstab 1:1000 0 10 20 30 Meter

Verantwortlich für den Inhalt:
Landesamt für Geoinformation und Landesvermessung Niedersachsen
Regionaldirektion Otterndorf - Katasteramt Otterndorf -
Am Großen Specken 7
21762 Otterndorf

Bereitgestellt durch:
Compass-Immobilien

Himmelreich 1
21762 Otterndorf

Zeichen:

Bei einer Verwertung für nichteigene oder wirtschaftliche Zwecke oder einer öffentlichen Wiedergabe sind die Allgemeinen Geschäfts- und Nutzungsbedingungen (AGNB) zu beachten; ggf. sind erforderliche Nutzungsrechte über einen zusätzlich mit der für den Inhalt verantwortlichen Behörde abzuschließenden Nutzungsvertrag zu erwerben.