Blatt 5

Obergeschoß

M. 1:100

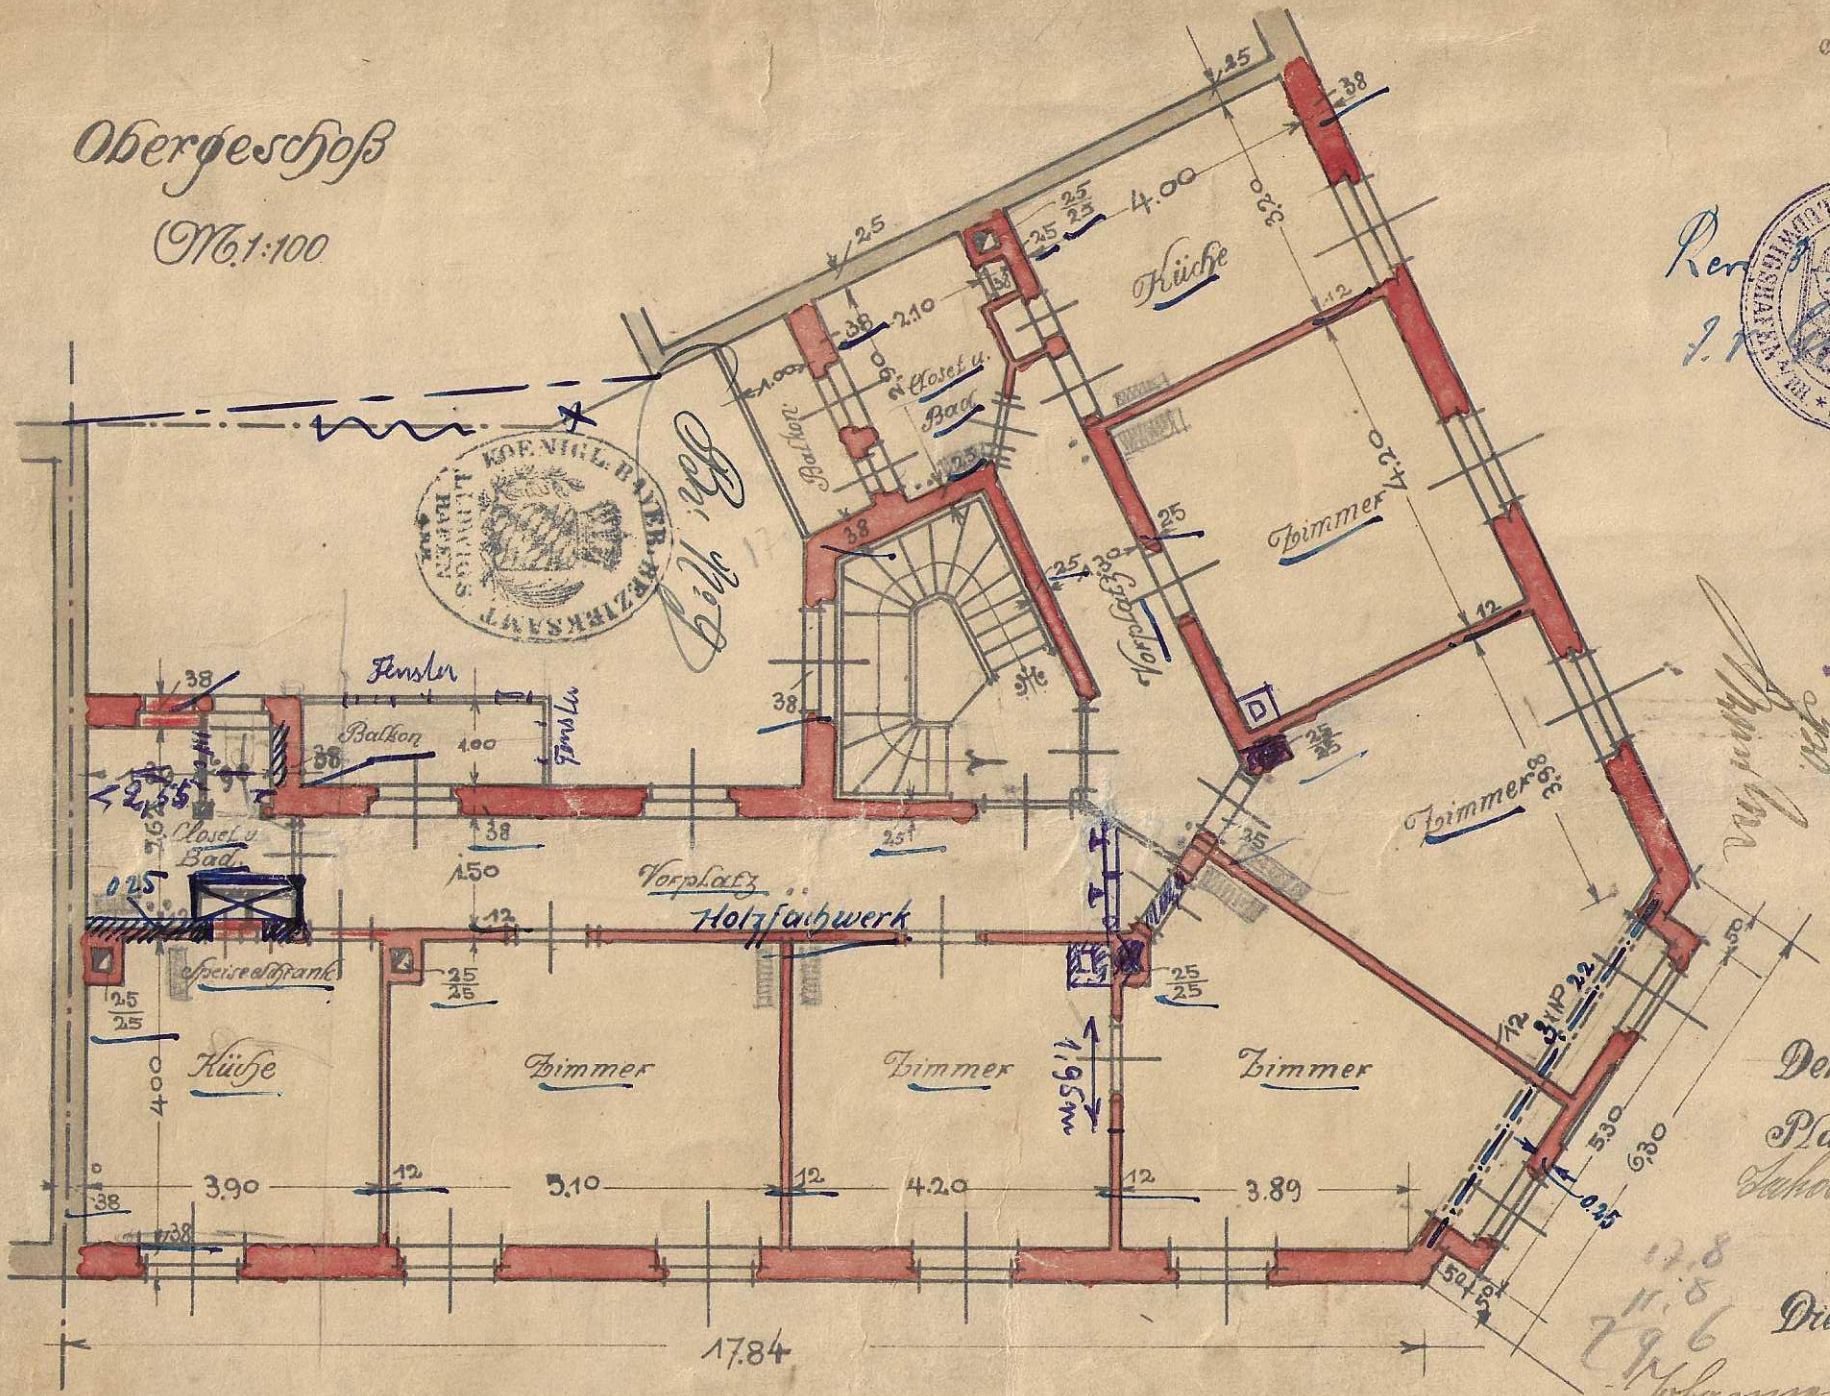

Der Bauherr u.

Planfertiger:

Die Nachbarn:

Johannes Wenz I.

Die Ständigkeit und Richtigkeit der Unterschriften beglaubigt.

Das Bürgermeisteramt:

Rev. 3 I 13