


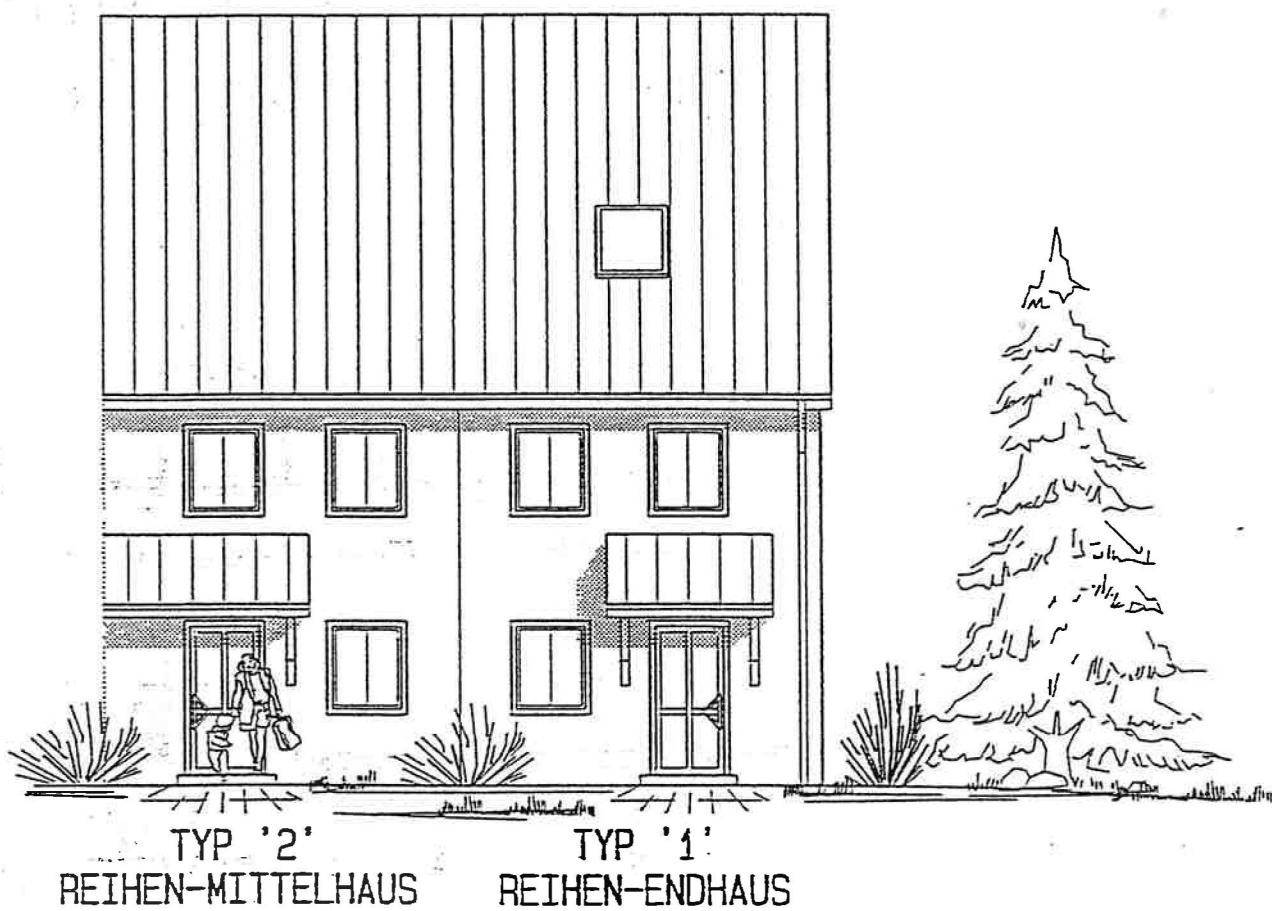

EINGANGSANSICHT


BV: BAMBERG
REIHENHAUS TYP 1+2
M = 1: 100

STAND 12.07.1999



Nützel
Hofmann

Warmensteinacher Strasse 87 - 95448 Bayreuth
Telefon 0921/79212-0 - Telefax 0921/79212-20

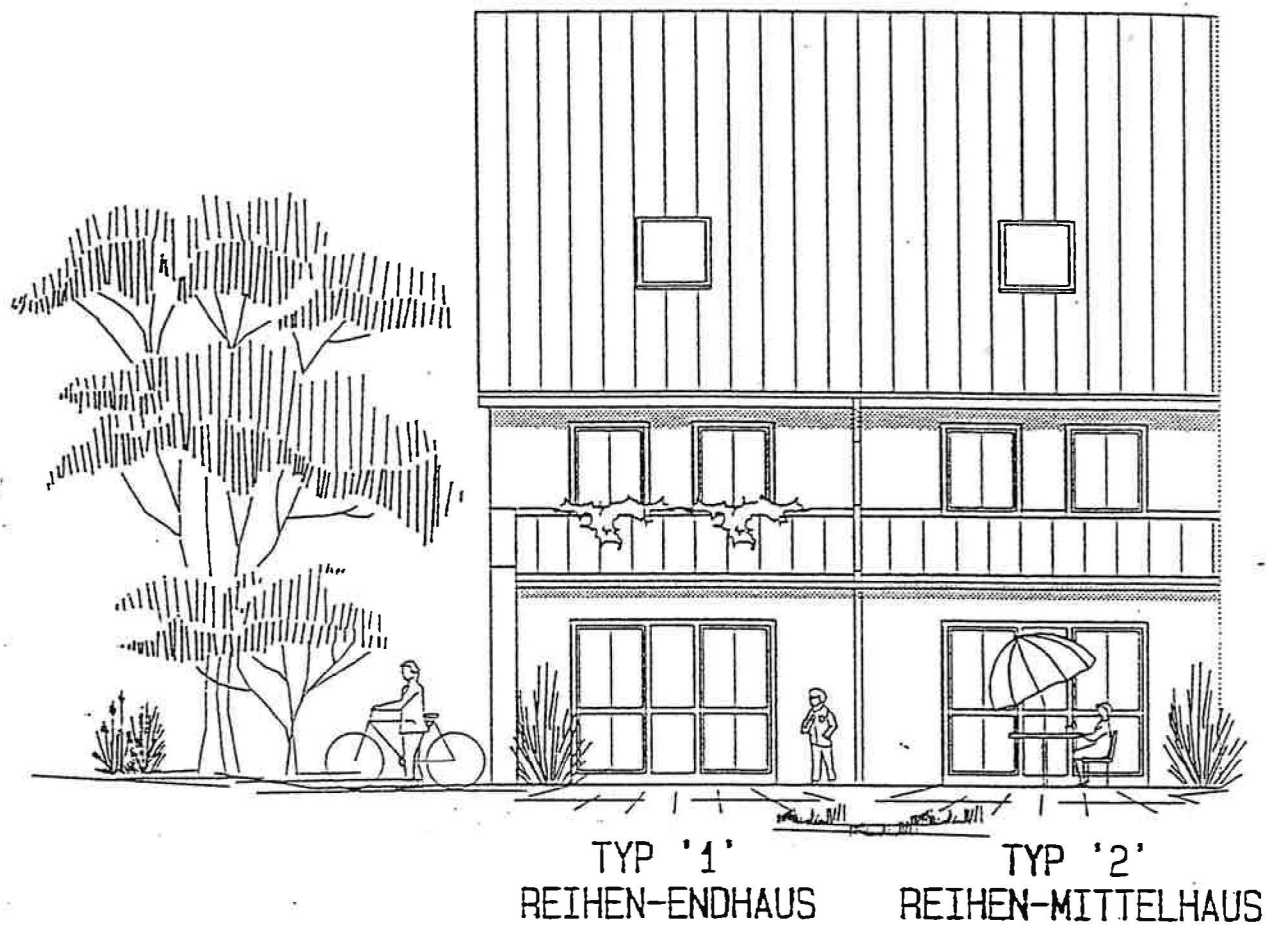

GARTENANSICHT


BY: BAMBERG
REIHENHAUS TYP 1+2
M = 1:100

STAND 12.07.1999



Nützel
Hofmann

Wormensteinacher Strasse 87 - 95448 Bayreuth
Telefon 0921/79212-0 - Telefax 0921/79212-20

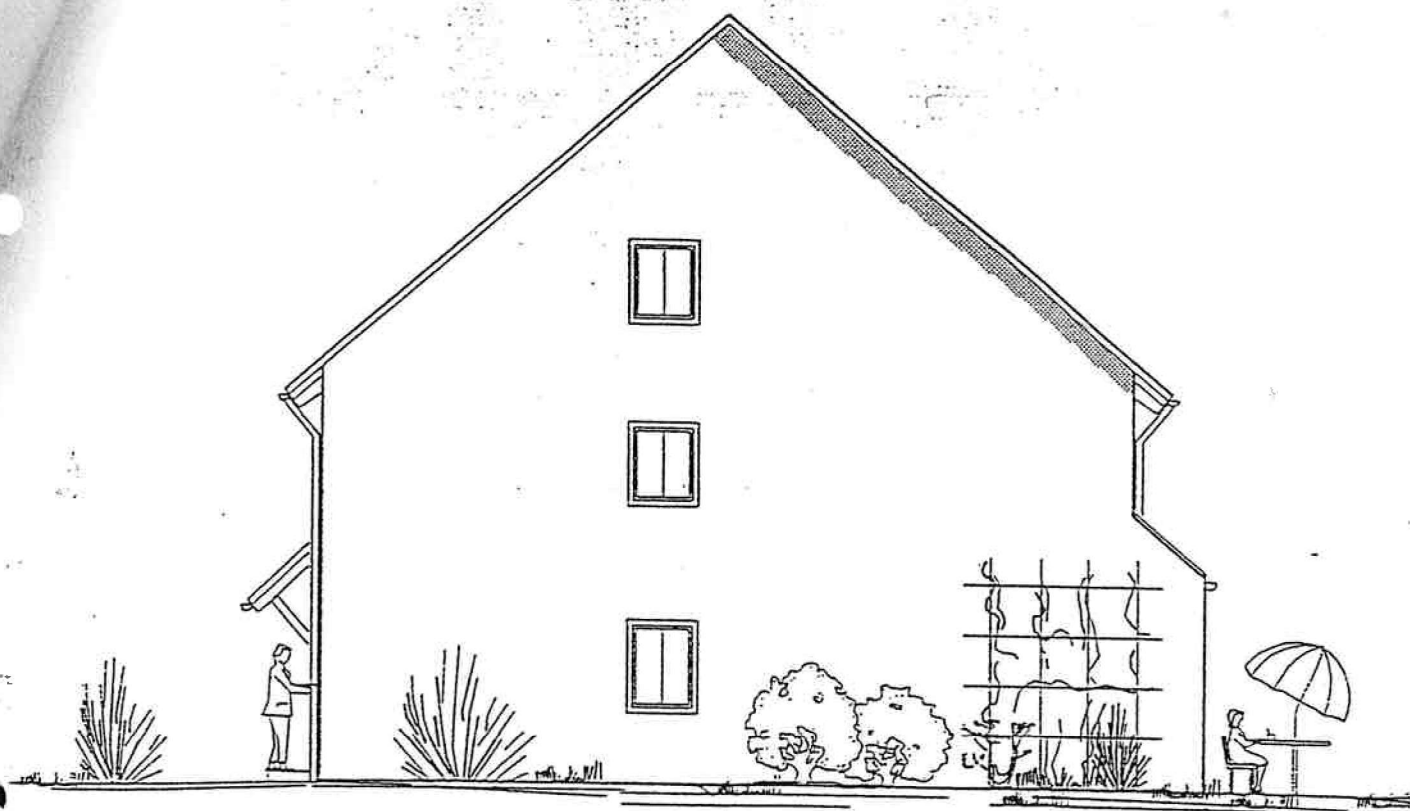

TYP '1'
REIHEN-ENDHAUS

GIEBELANSICHT


BV: BAMBERG
REIHENHAUS TYP 1+2
M = 1:100

STAND 12.07.1999



Nützel
+
Hofmann

Warmersteiner Strasse 87 - 95448 Bayreuth
Telefon 0921/79212-0 - Telefax 0921/79212-20

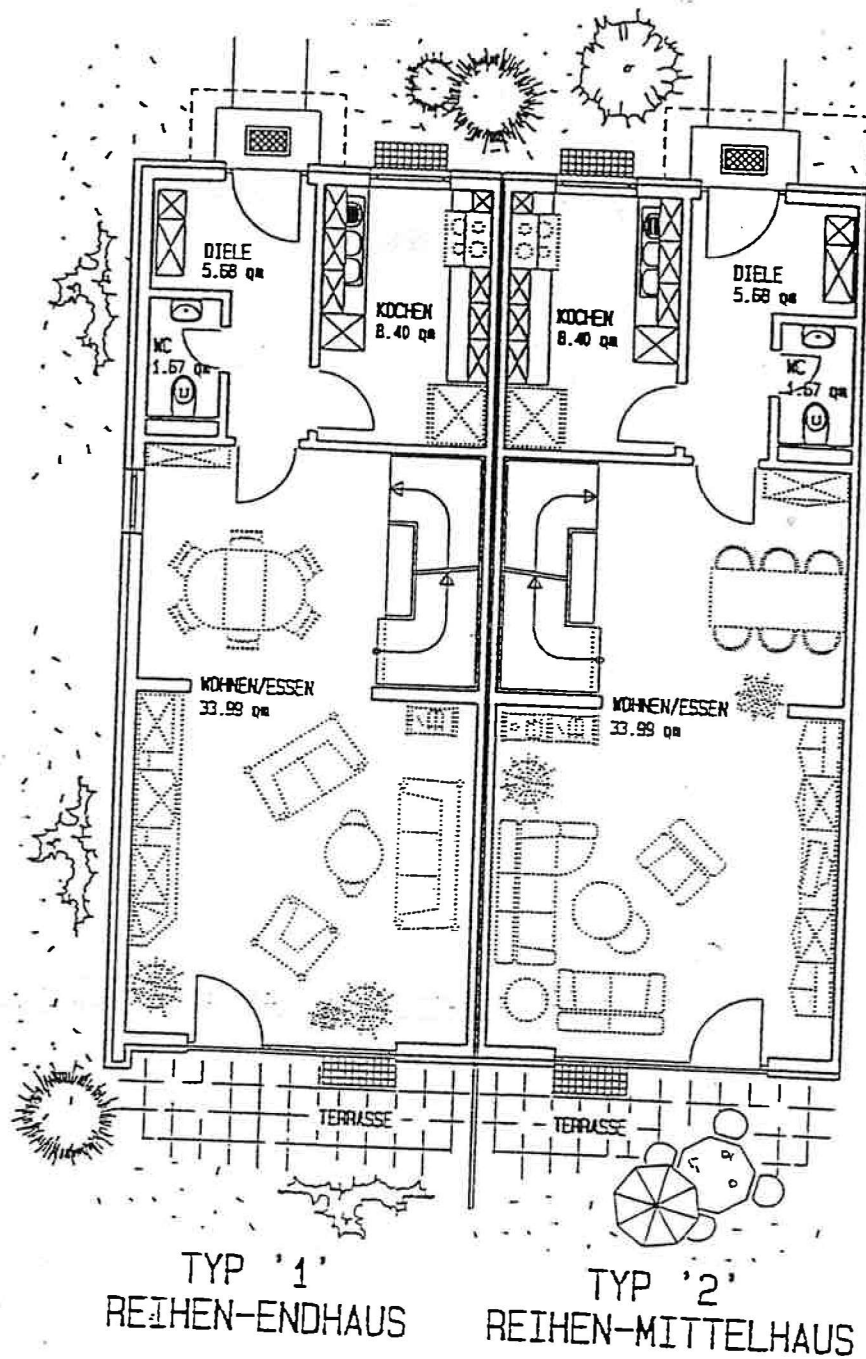

ERDGESCHOSS

BV: BAMBERG
REIHENHAUS TYP 1+2


M = 1: 100

STAND 12.07.1999



Nützel
+
Hofmann

Warmersteinacher Strasse 87 - 95448 Bayreuth
Telefon 0921/79212-0 - Telefax 0921/79212-20

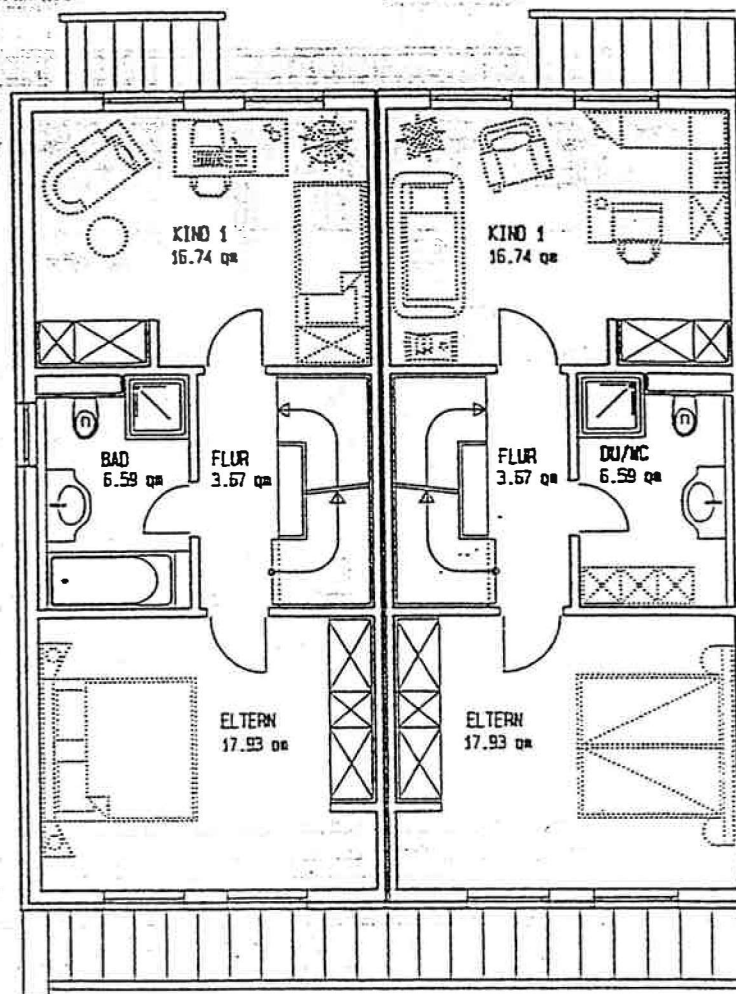

TYP '1'
REIHEN-ENDHAUS

TYP '2'
REIHEN-MITTELHAUS

OBERGESCHOSS

BV: BAMBERG
REIHENHAUS TYP 1+2


M = 1: 100

STAND 12.07.1999



Nützel
Hofmann

Warmensteinacher Strasse 87 - 95448 Bayreuth
Telefon 0921/79212-0 - Telefax 0921/79212-20

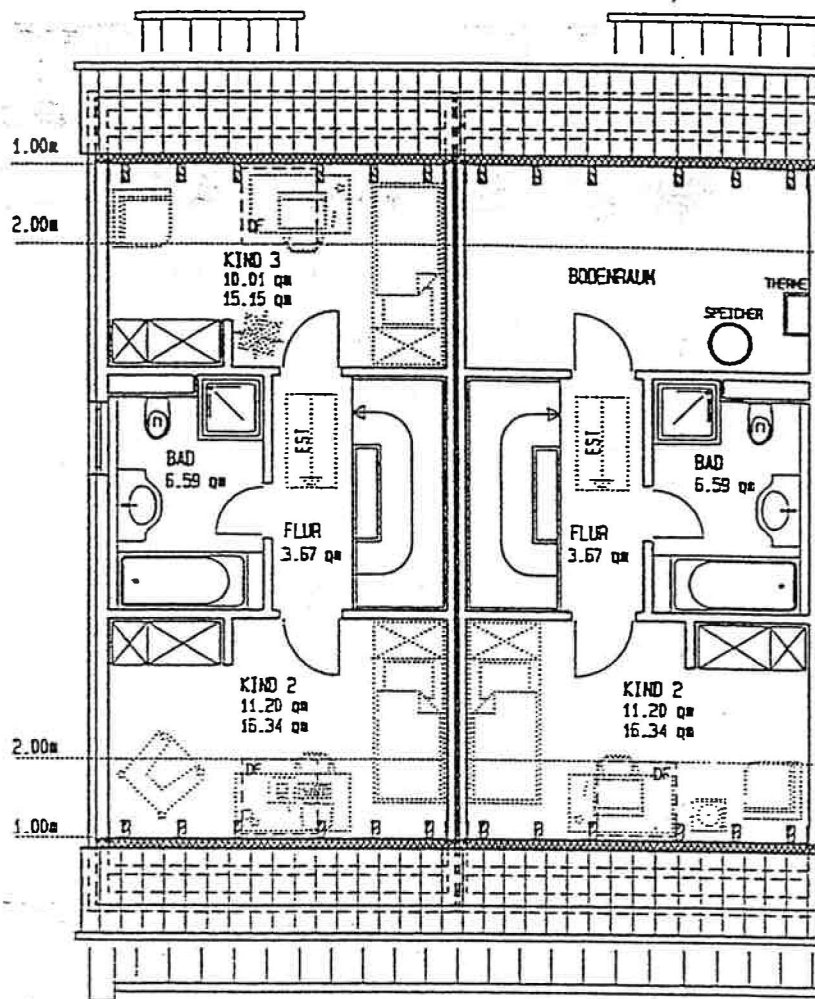

TYP '1'
REIHEN-ENDHAUS

TYP '2'
REIHEN-MITTELHAUS

DACHGESCHOSS

BV: BAMBERG
REIHENHAUS TYP 1+2


M = 1: 100

STAND 12.07.1999

PLANUNGSGRUPPE

Nützel =
Hofmann

Wormsleiner Strasse 87 - 95448 Bayreuth
Telefon 0921/79212-0 - Telefax 0921/79212-20

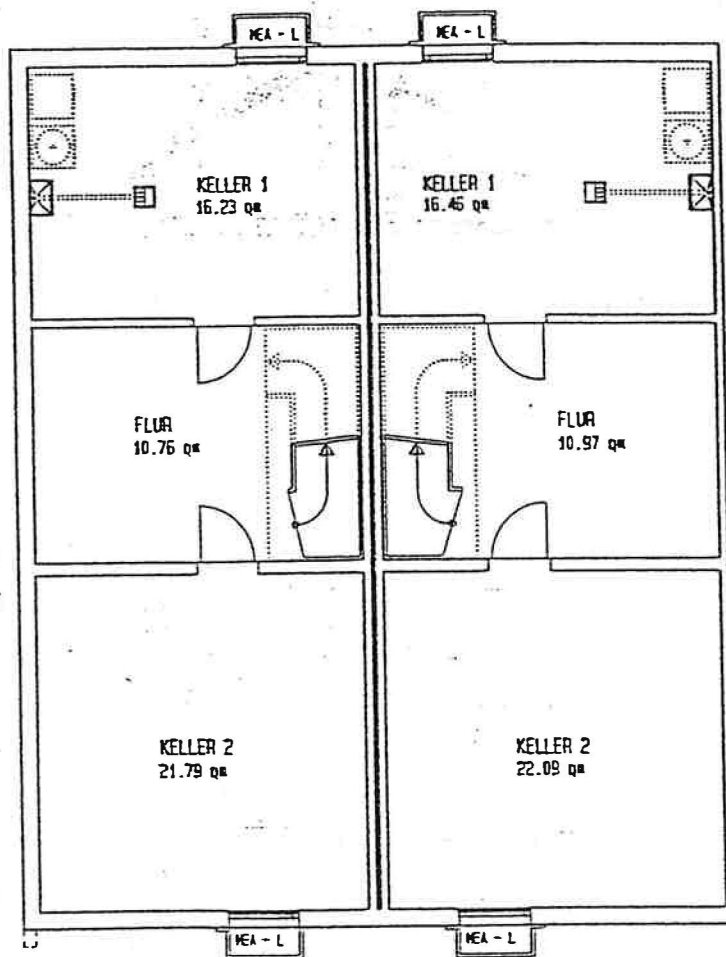

TYP '1'
REIHEN-ENDHAUS

TYP '2'
REIHEN-MITTELHAUS

KELLERGESCHOSS

BV: BAMBERG
REIHENHAUS TYP 1+2


M = 1: 100

STAND 12.07.1999



Nützel
+
Hofmann

Wormensteinacher Strasse 87 - 95448 Bayreuth
Telefon 0921/79212-0 - Telefax 0921/79212-20

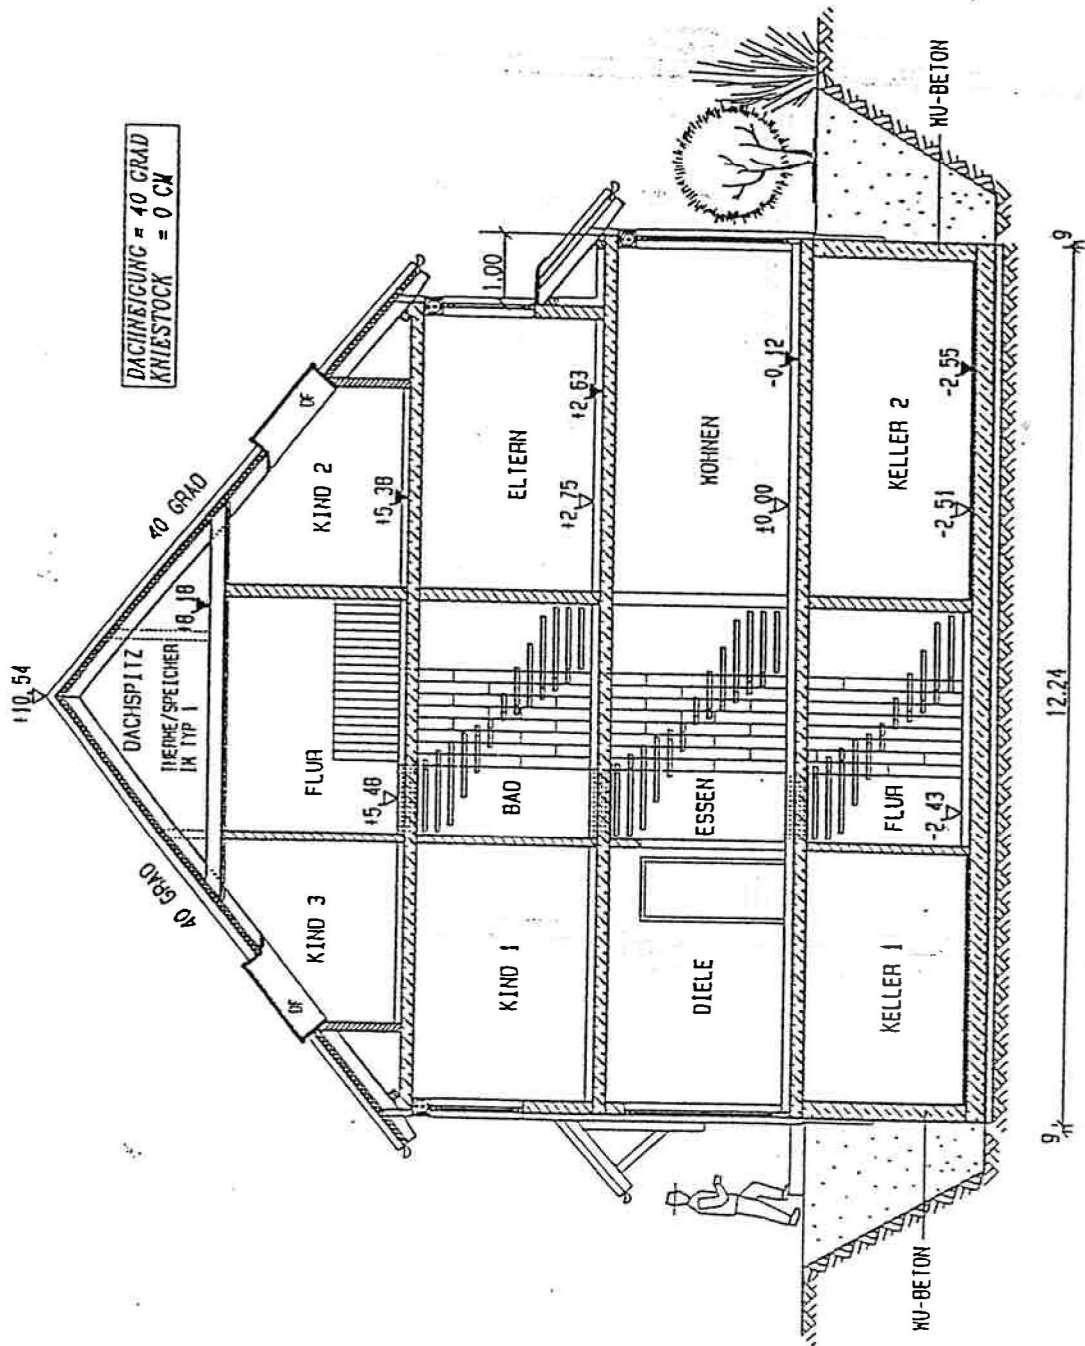

SCHNITT REIHENHAUS