


Büromöbel
Telefon

10.7

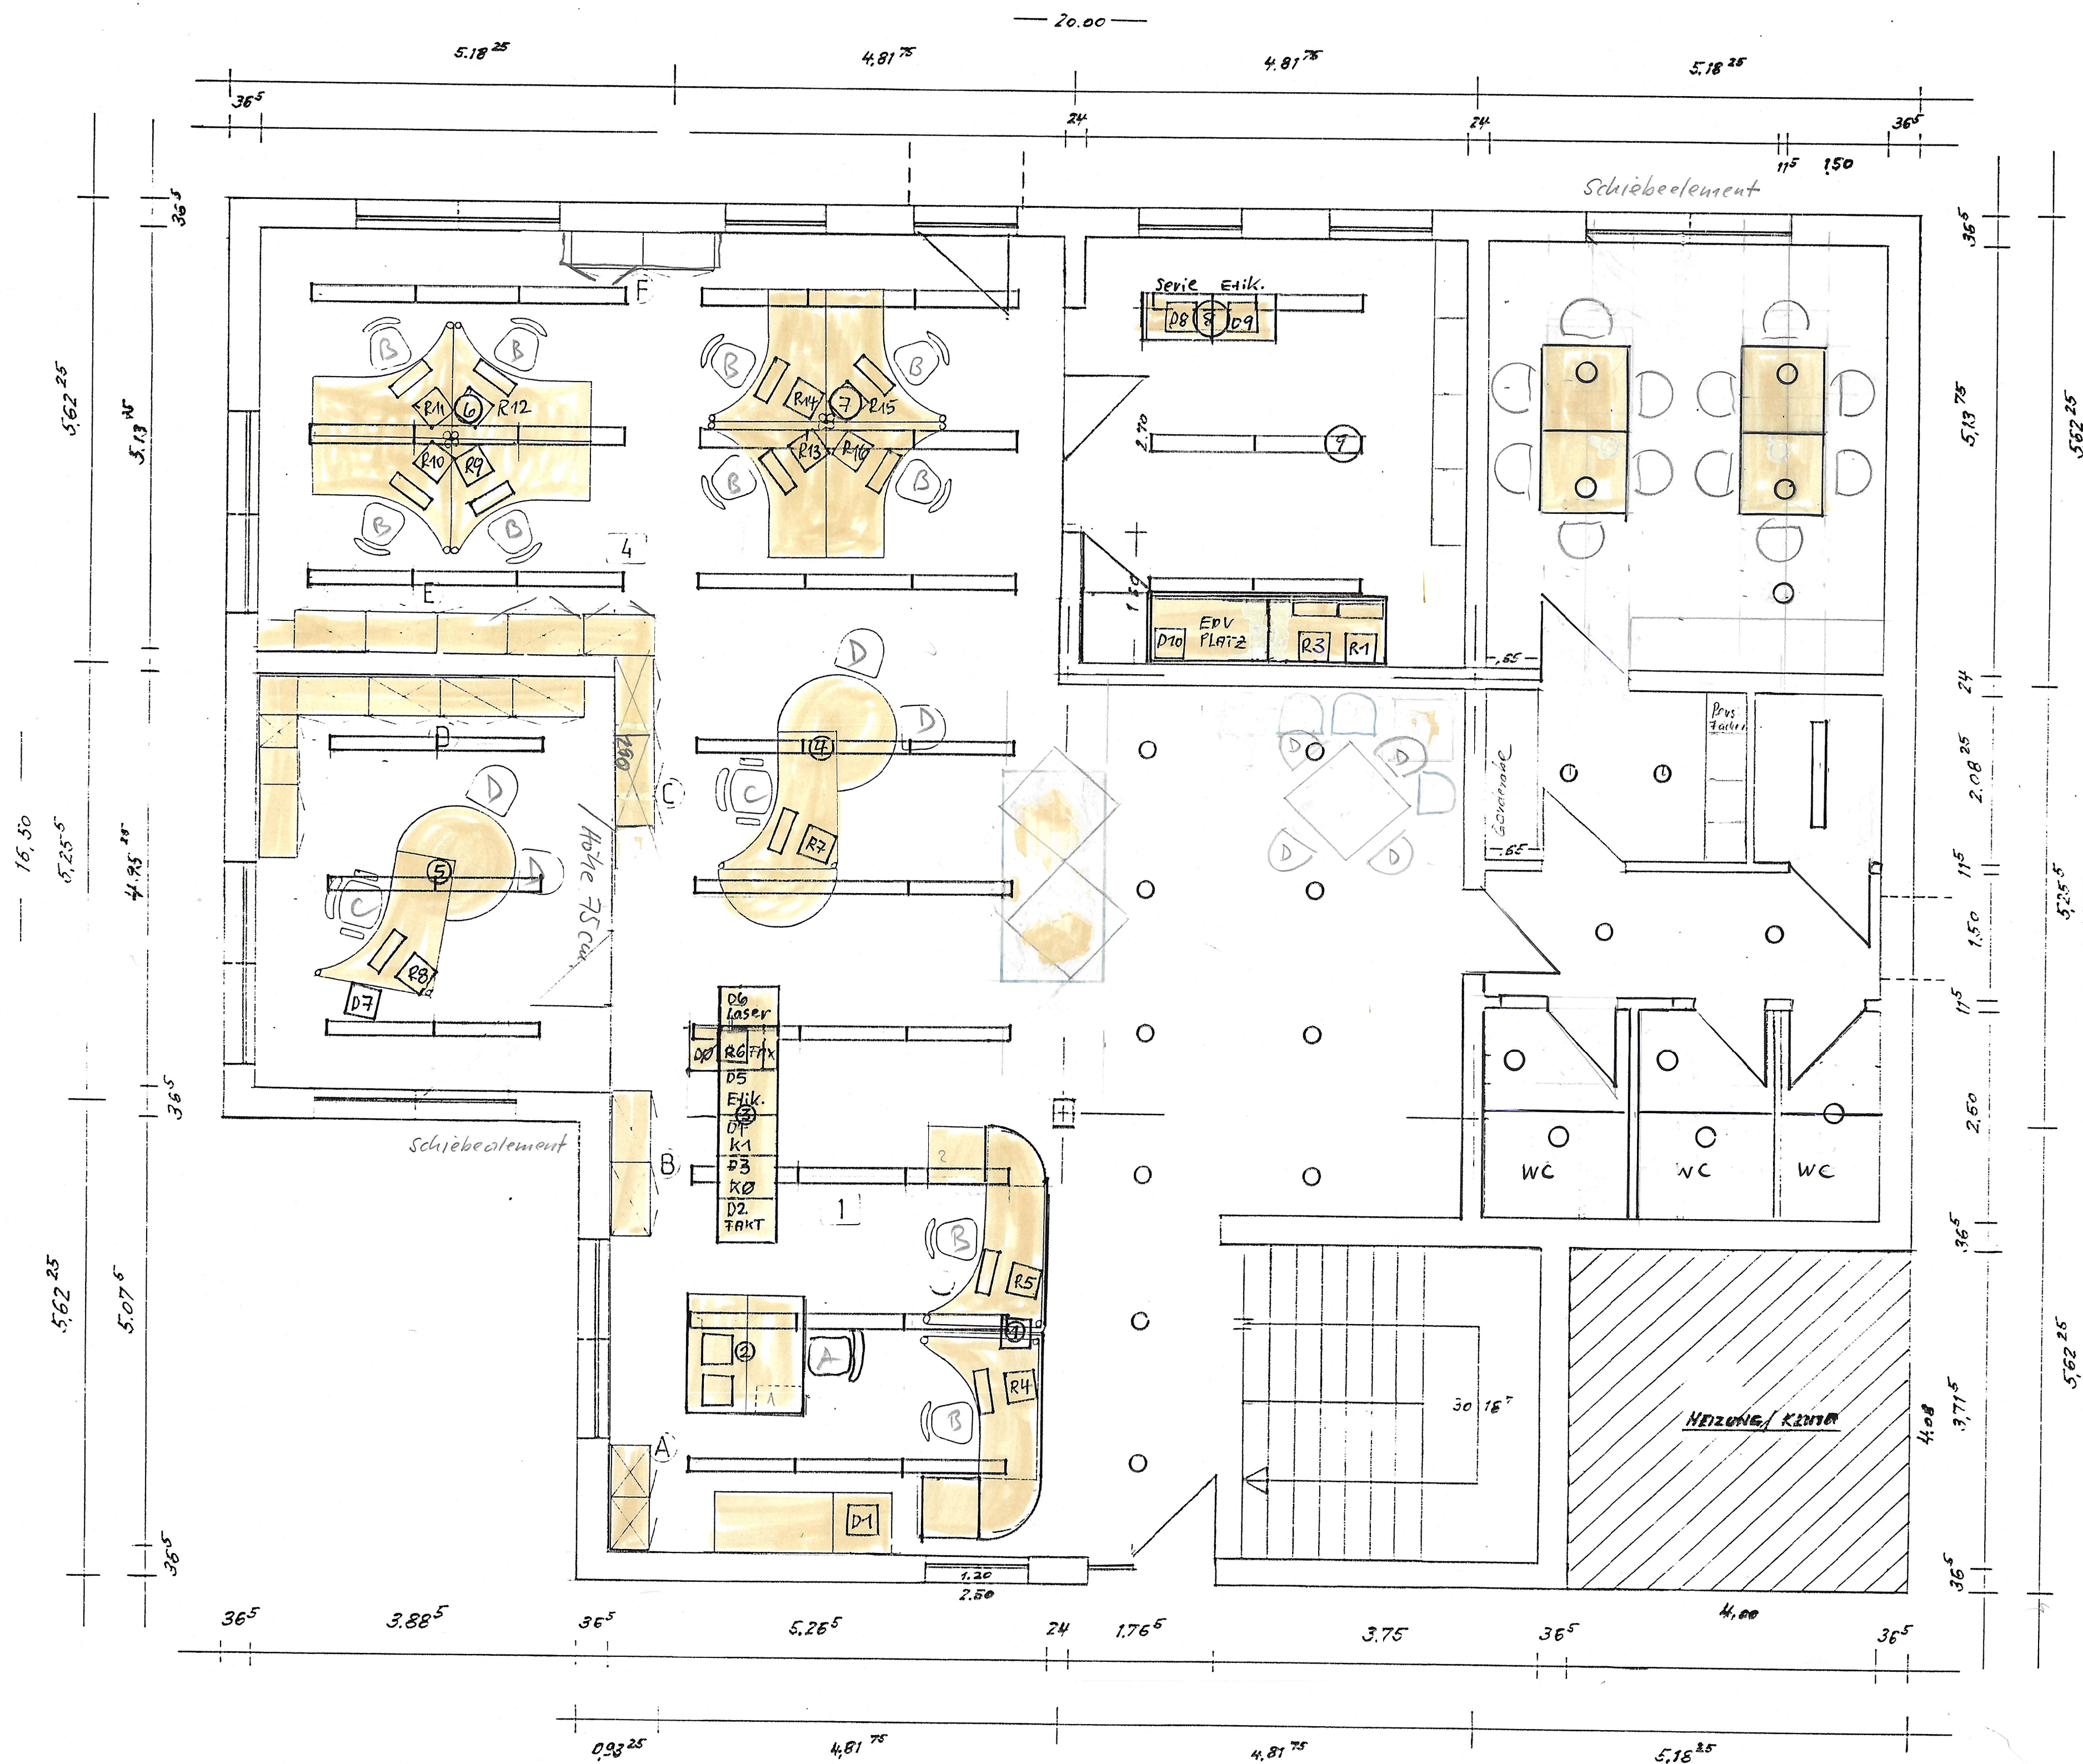

A: Synchron niedrig = 8260
B: " hoch = 8261
C: Chef hoch 30005
D: Freischwinger 32015

E.G.

Bauvorhaben : 1:50

Büro Produktions- und Lagerhalle
Mühlheim
Zeppelinring 12-14

Bauherr :

Fa. Schäffer & Peters
Mühlheim
Zeppelinring 12-14

Datum Unterschrift

Planung:

Ing. Büro
Dipl. Ing. E.C.J. Denkena
Danziger Str.10
Tel.: 06073/5822 Fax: 06073/63768

Datum Unterschrift