


Antwort 1

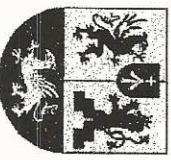

Landkreis Vorpommern-Rügen  
- Der Landrat -  
Fachdienst Kataster und Vermessung


Tribseer Damm 1a  
18437 Stralsund

Gemarkung: Alt Reddevitz (13 3026)  
Flur: 2  
Flurstück: 229/11  
Kreis: Landkreis Vorpommern-Rügen  
Gemeinde: Mönchgut (13 0 73 107)  
Lage: Alt Reddevitz 25a

Erstellt am 25.04.2018

## Auszug aus dem Liegenschaftskataster

Liegenschaftskarte MV 1:250

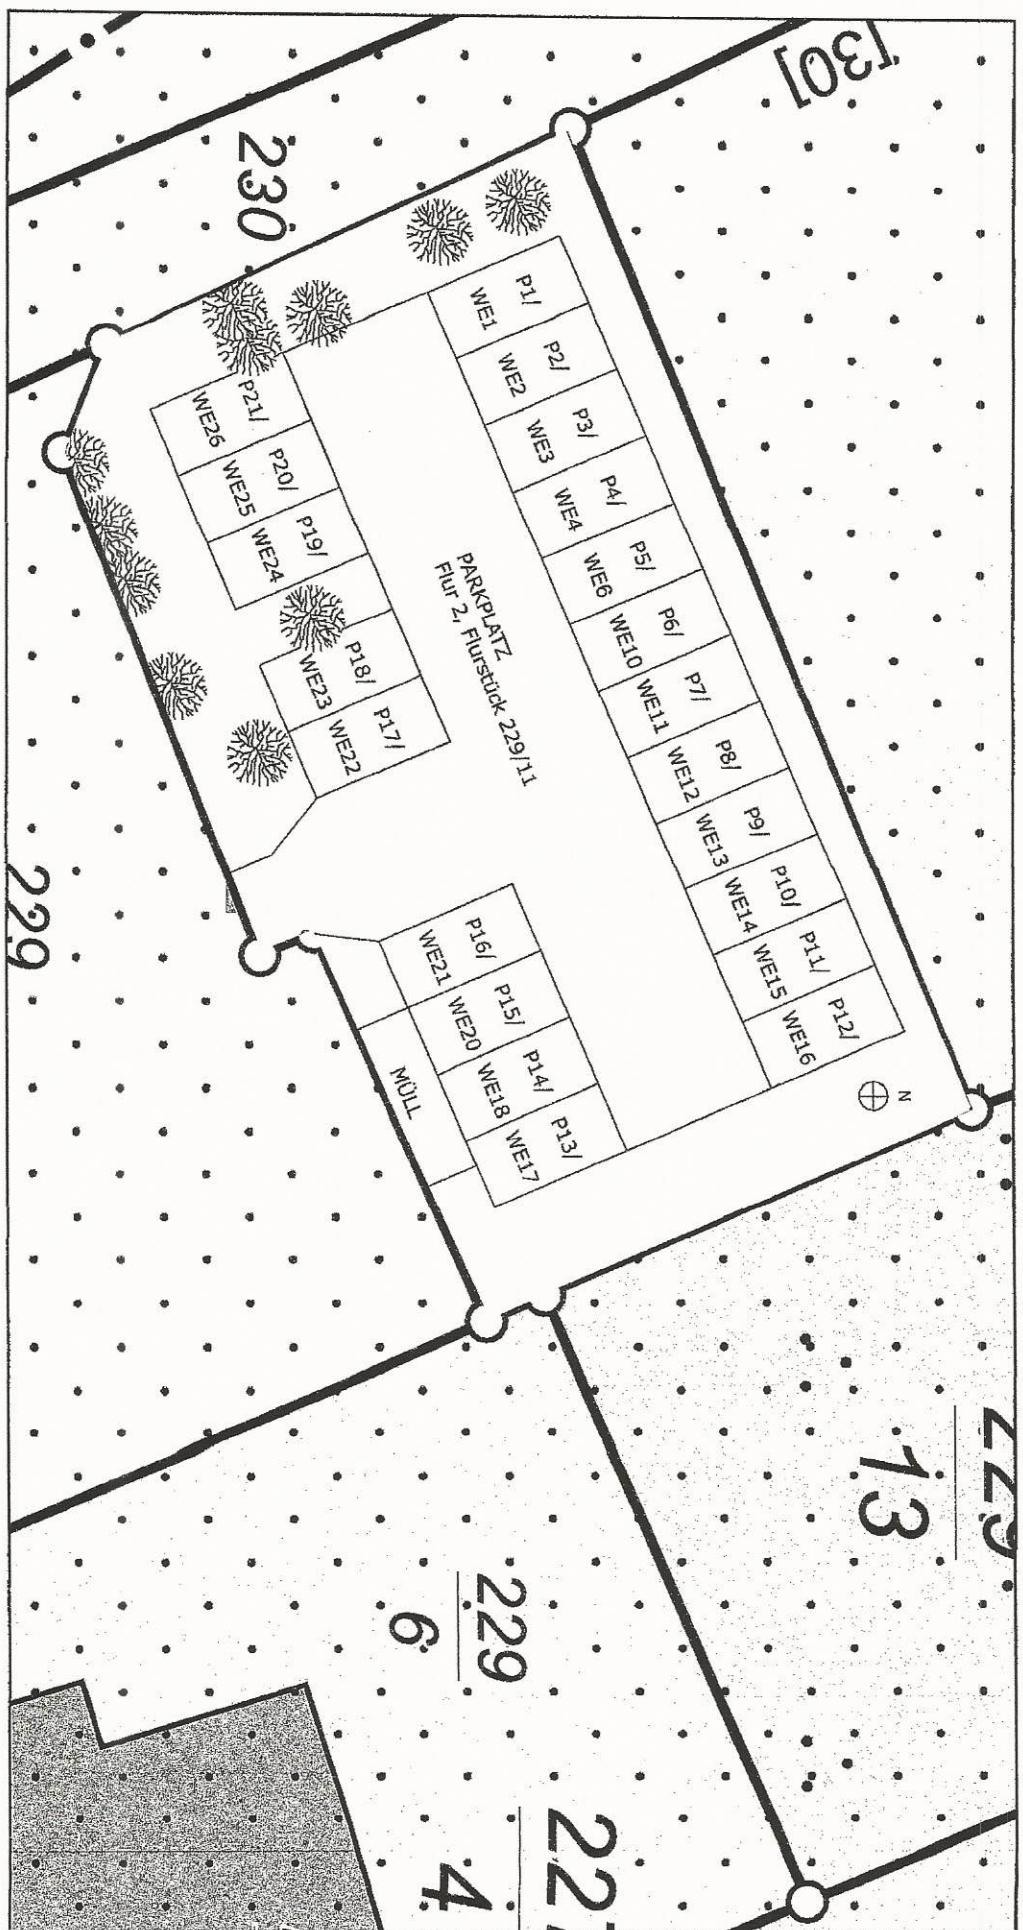

© Vermessungs- und Geoinformationsbehörden Mecklenburg-Vorpommern  
Vervielfältigung, Weiterverarbeitung, Umwandlung, Weitergabe an Dritte oder Veröffentlichung bedarf der Zustimmung der zuständigen Vermessungs- und Geoinformationsbehörde.  
Davon ausgenommen sind Verwendungen zu innerdienstlichen Zwecken oder zum eigenen, nicht gewerblichen Gebrauch (§ 34 Abs. 1 GeoVermG M-V).  
Gefertigt durch: Krawatschke, Holger / Dipl.-Ing. (FH), ÖbVI, 18528 Bergen auf Rügen  
Maßstab 1:250