Reg.-Nr.:
Seite: 09

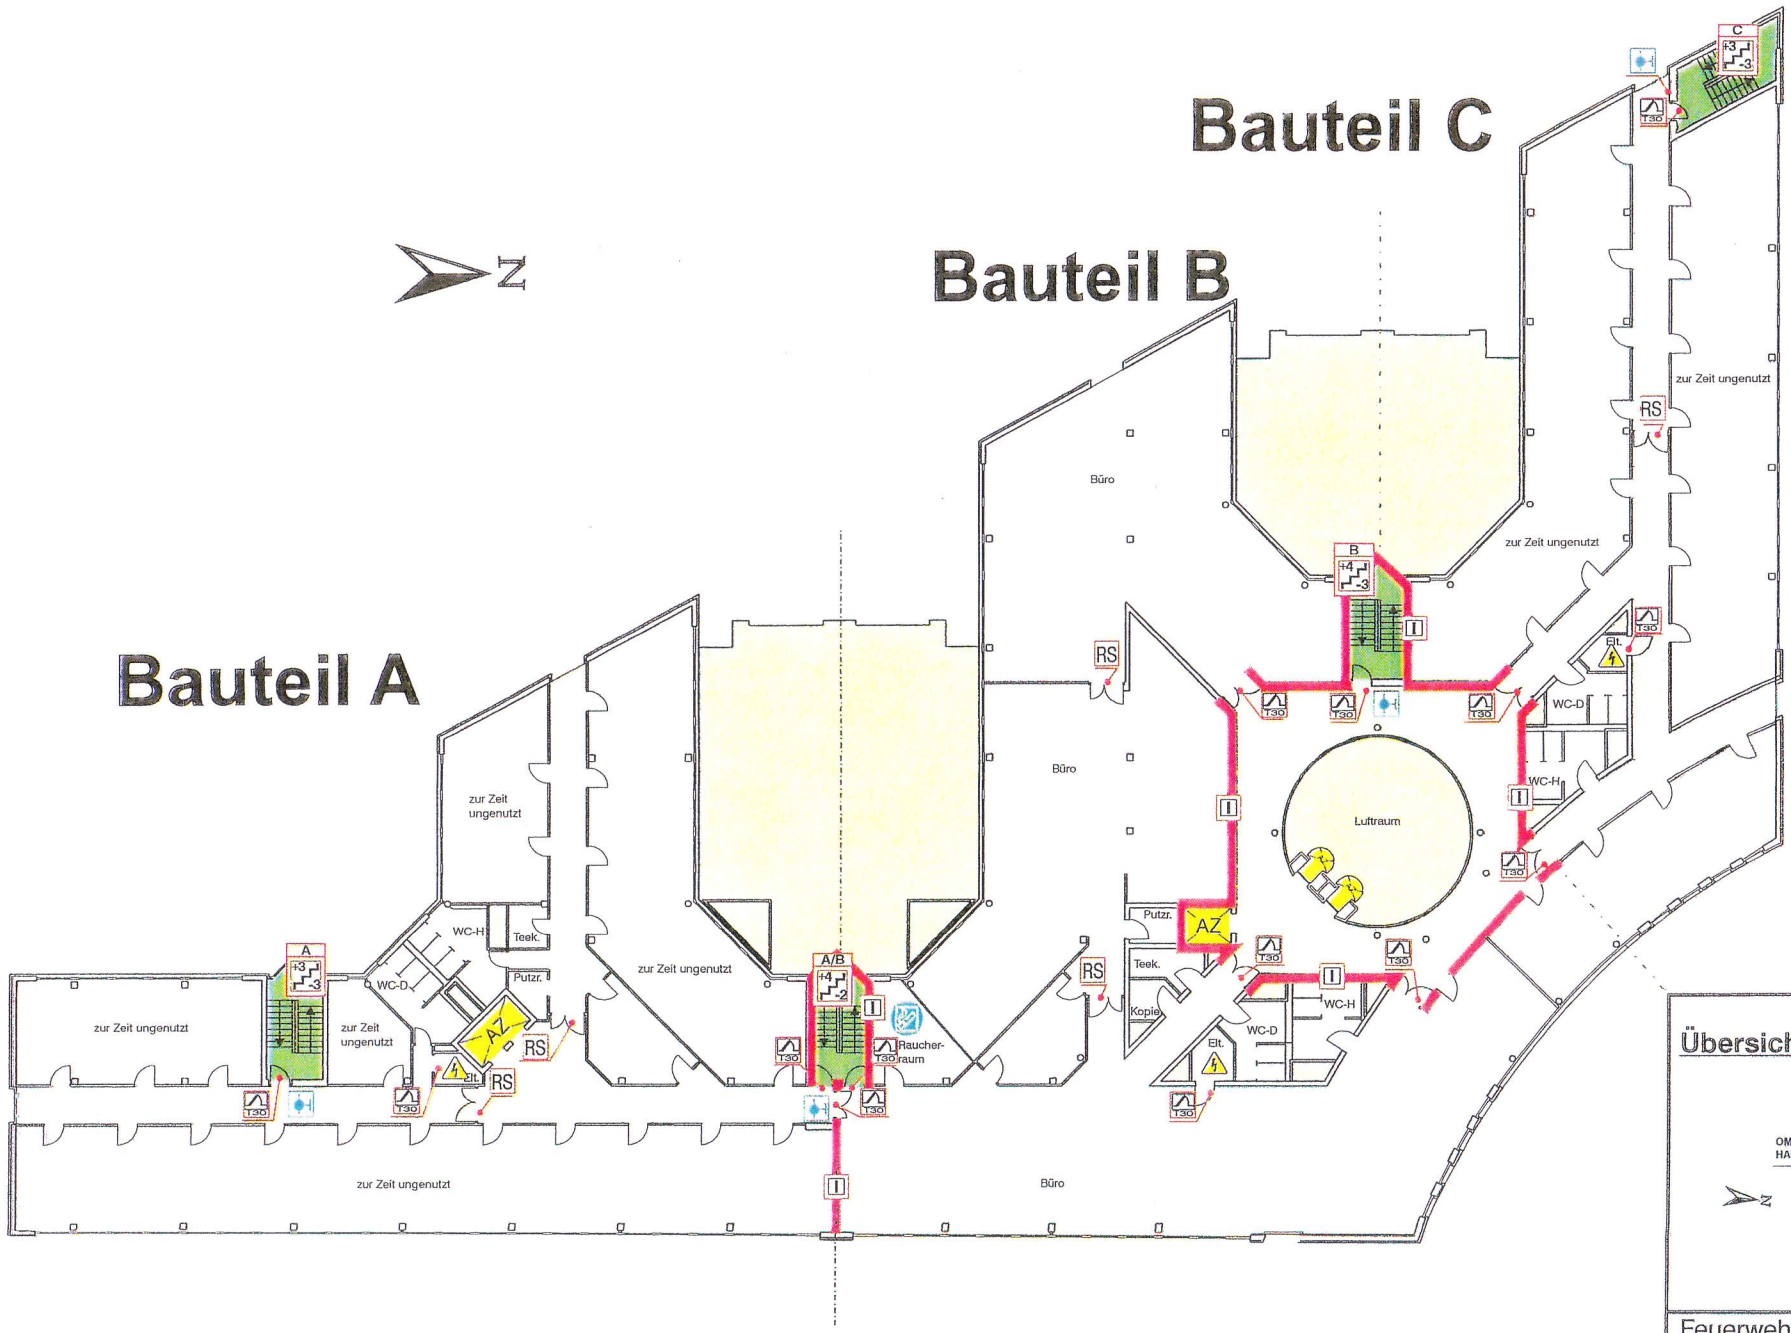


## Übersicht

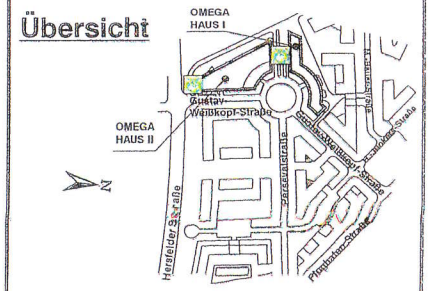


# Feuerwehrplan

OMEGA-Haus II, Parsevalstr. 9, 99092 Erfurt

**Ebene 6 (+2)**

SW Günter-Stecklum-Straße 4 99334 Ichtershausen

Stand: