


GRUNRISS EBENE - 1

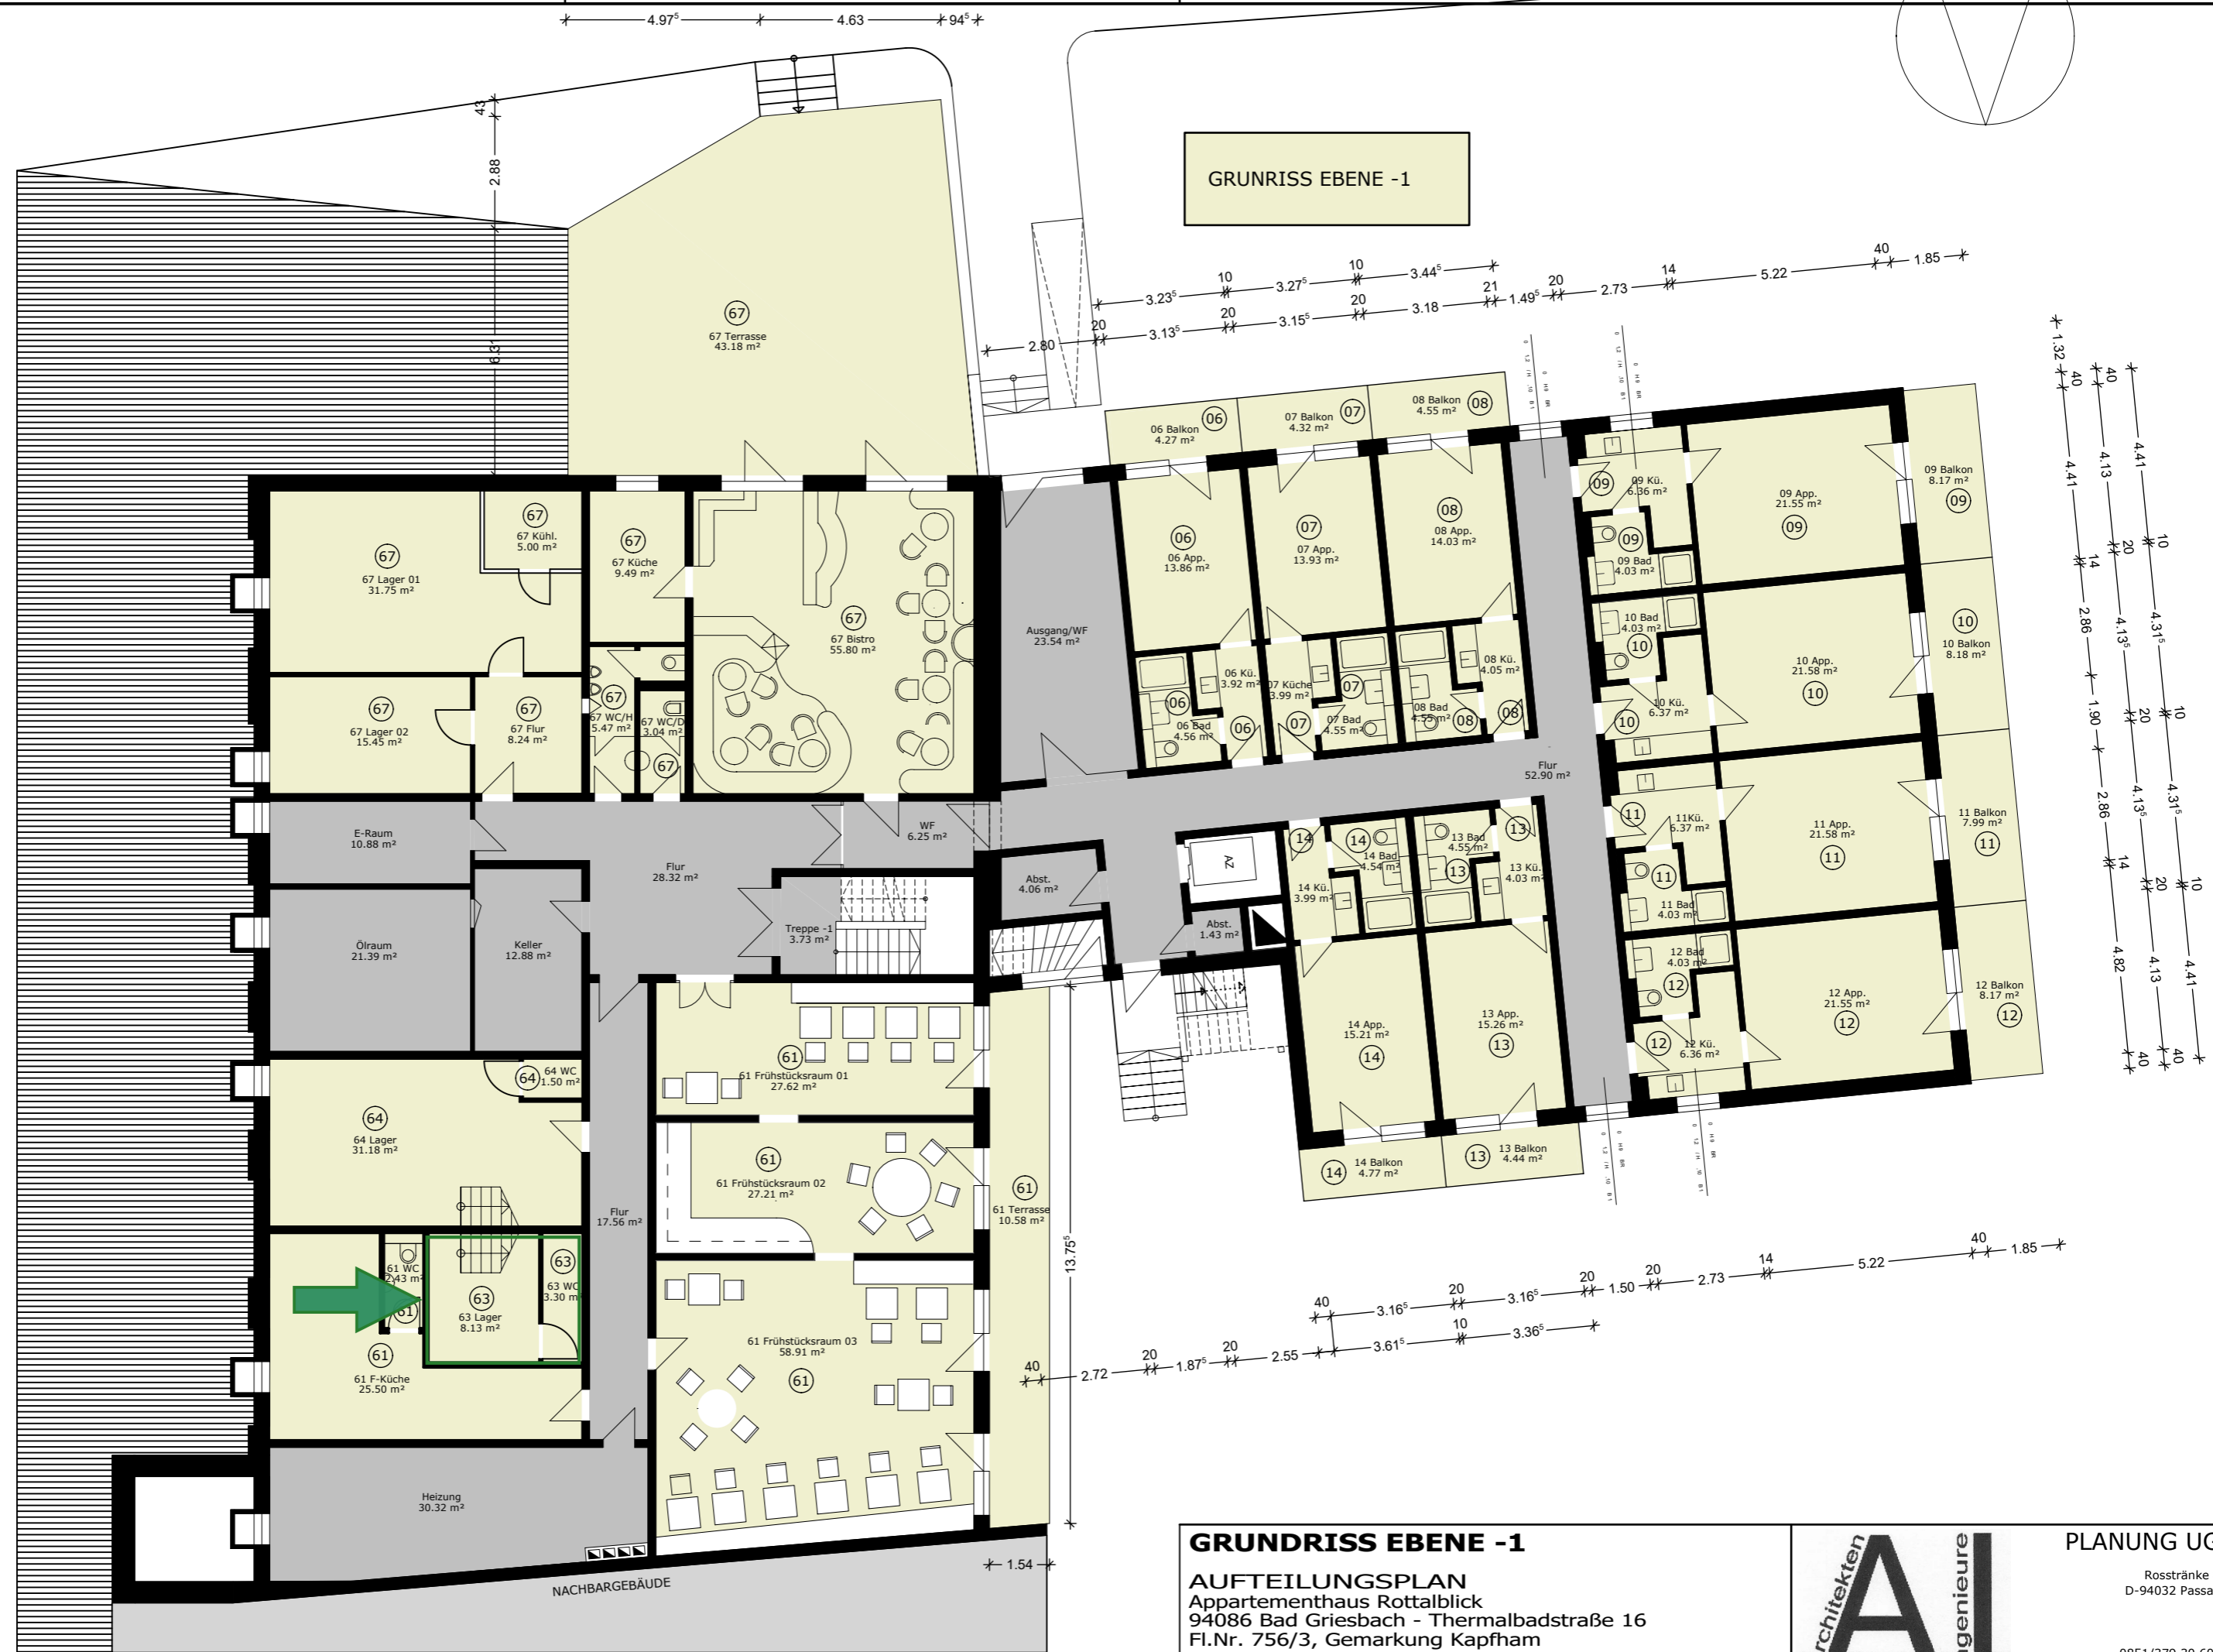

GRUNDRISS EBENE - 1

AUFTEILUNGSPLAN
 Appartementhaus Rottalblick
 94086 Bad Griesbach - Thermalbadstraße 16
 Fl.Nr. 756/3, Gemarkung Kapfham
 Pr.Nr.: 2023-03 / M = 1 : 150 / 14.04.2023



PLANUNG UG

Rosstränke 8
 D-94032 Passau
 0851/379 30 608
 info@ai-passau.de