


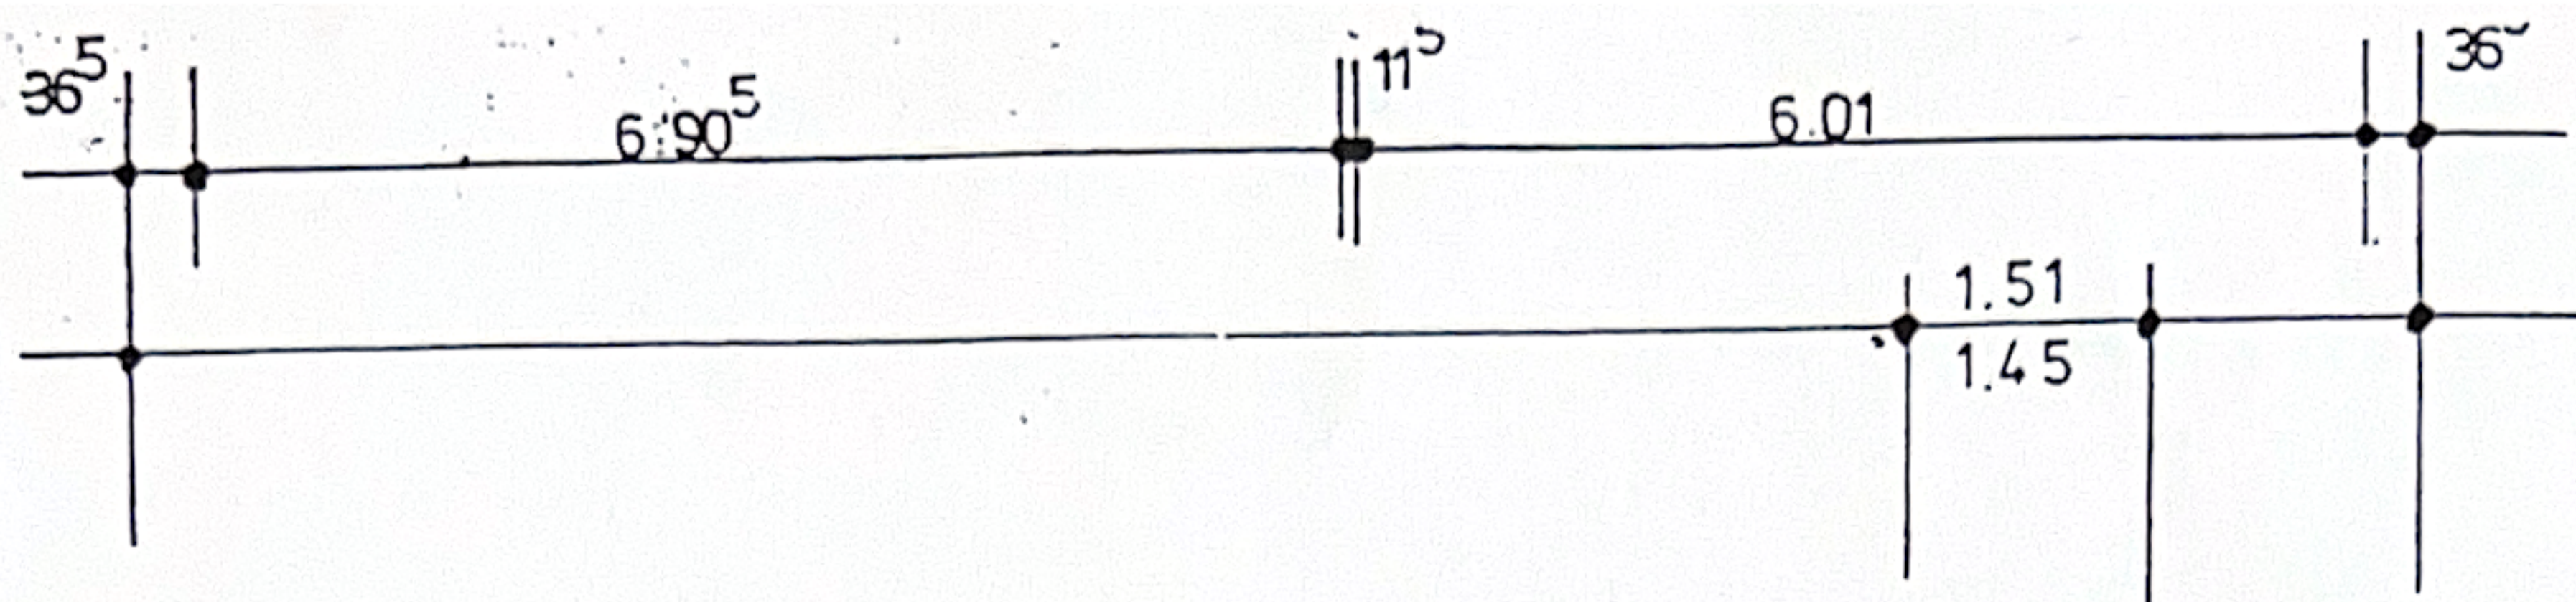

Decke über KG Stahlbetondecke

Beton B 25 - Betonstahl 420/500 - 502/502

KONSTRUKTIVE BEWEHRUNG


unter aufgehenden Außenmauerwerk: Q131 oder Restma

über Querwände: 0,6 As Feld über 1x/4 nach jede


Schornsteinwechsel: 2 ϕ 12 unten

Treppenwechsel: 2 ϕ 12 unten

Balkonrandeinfassung: 2 ϕ 12 St. B ϕ 6/17

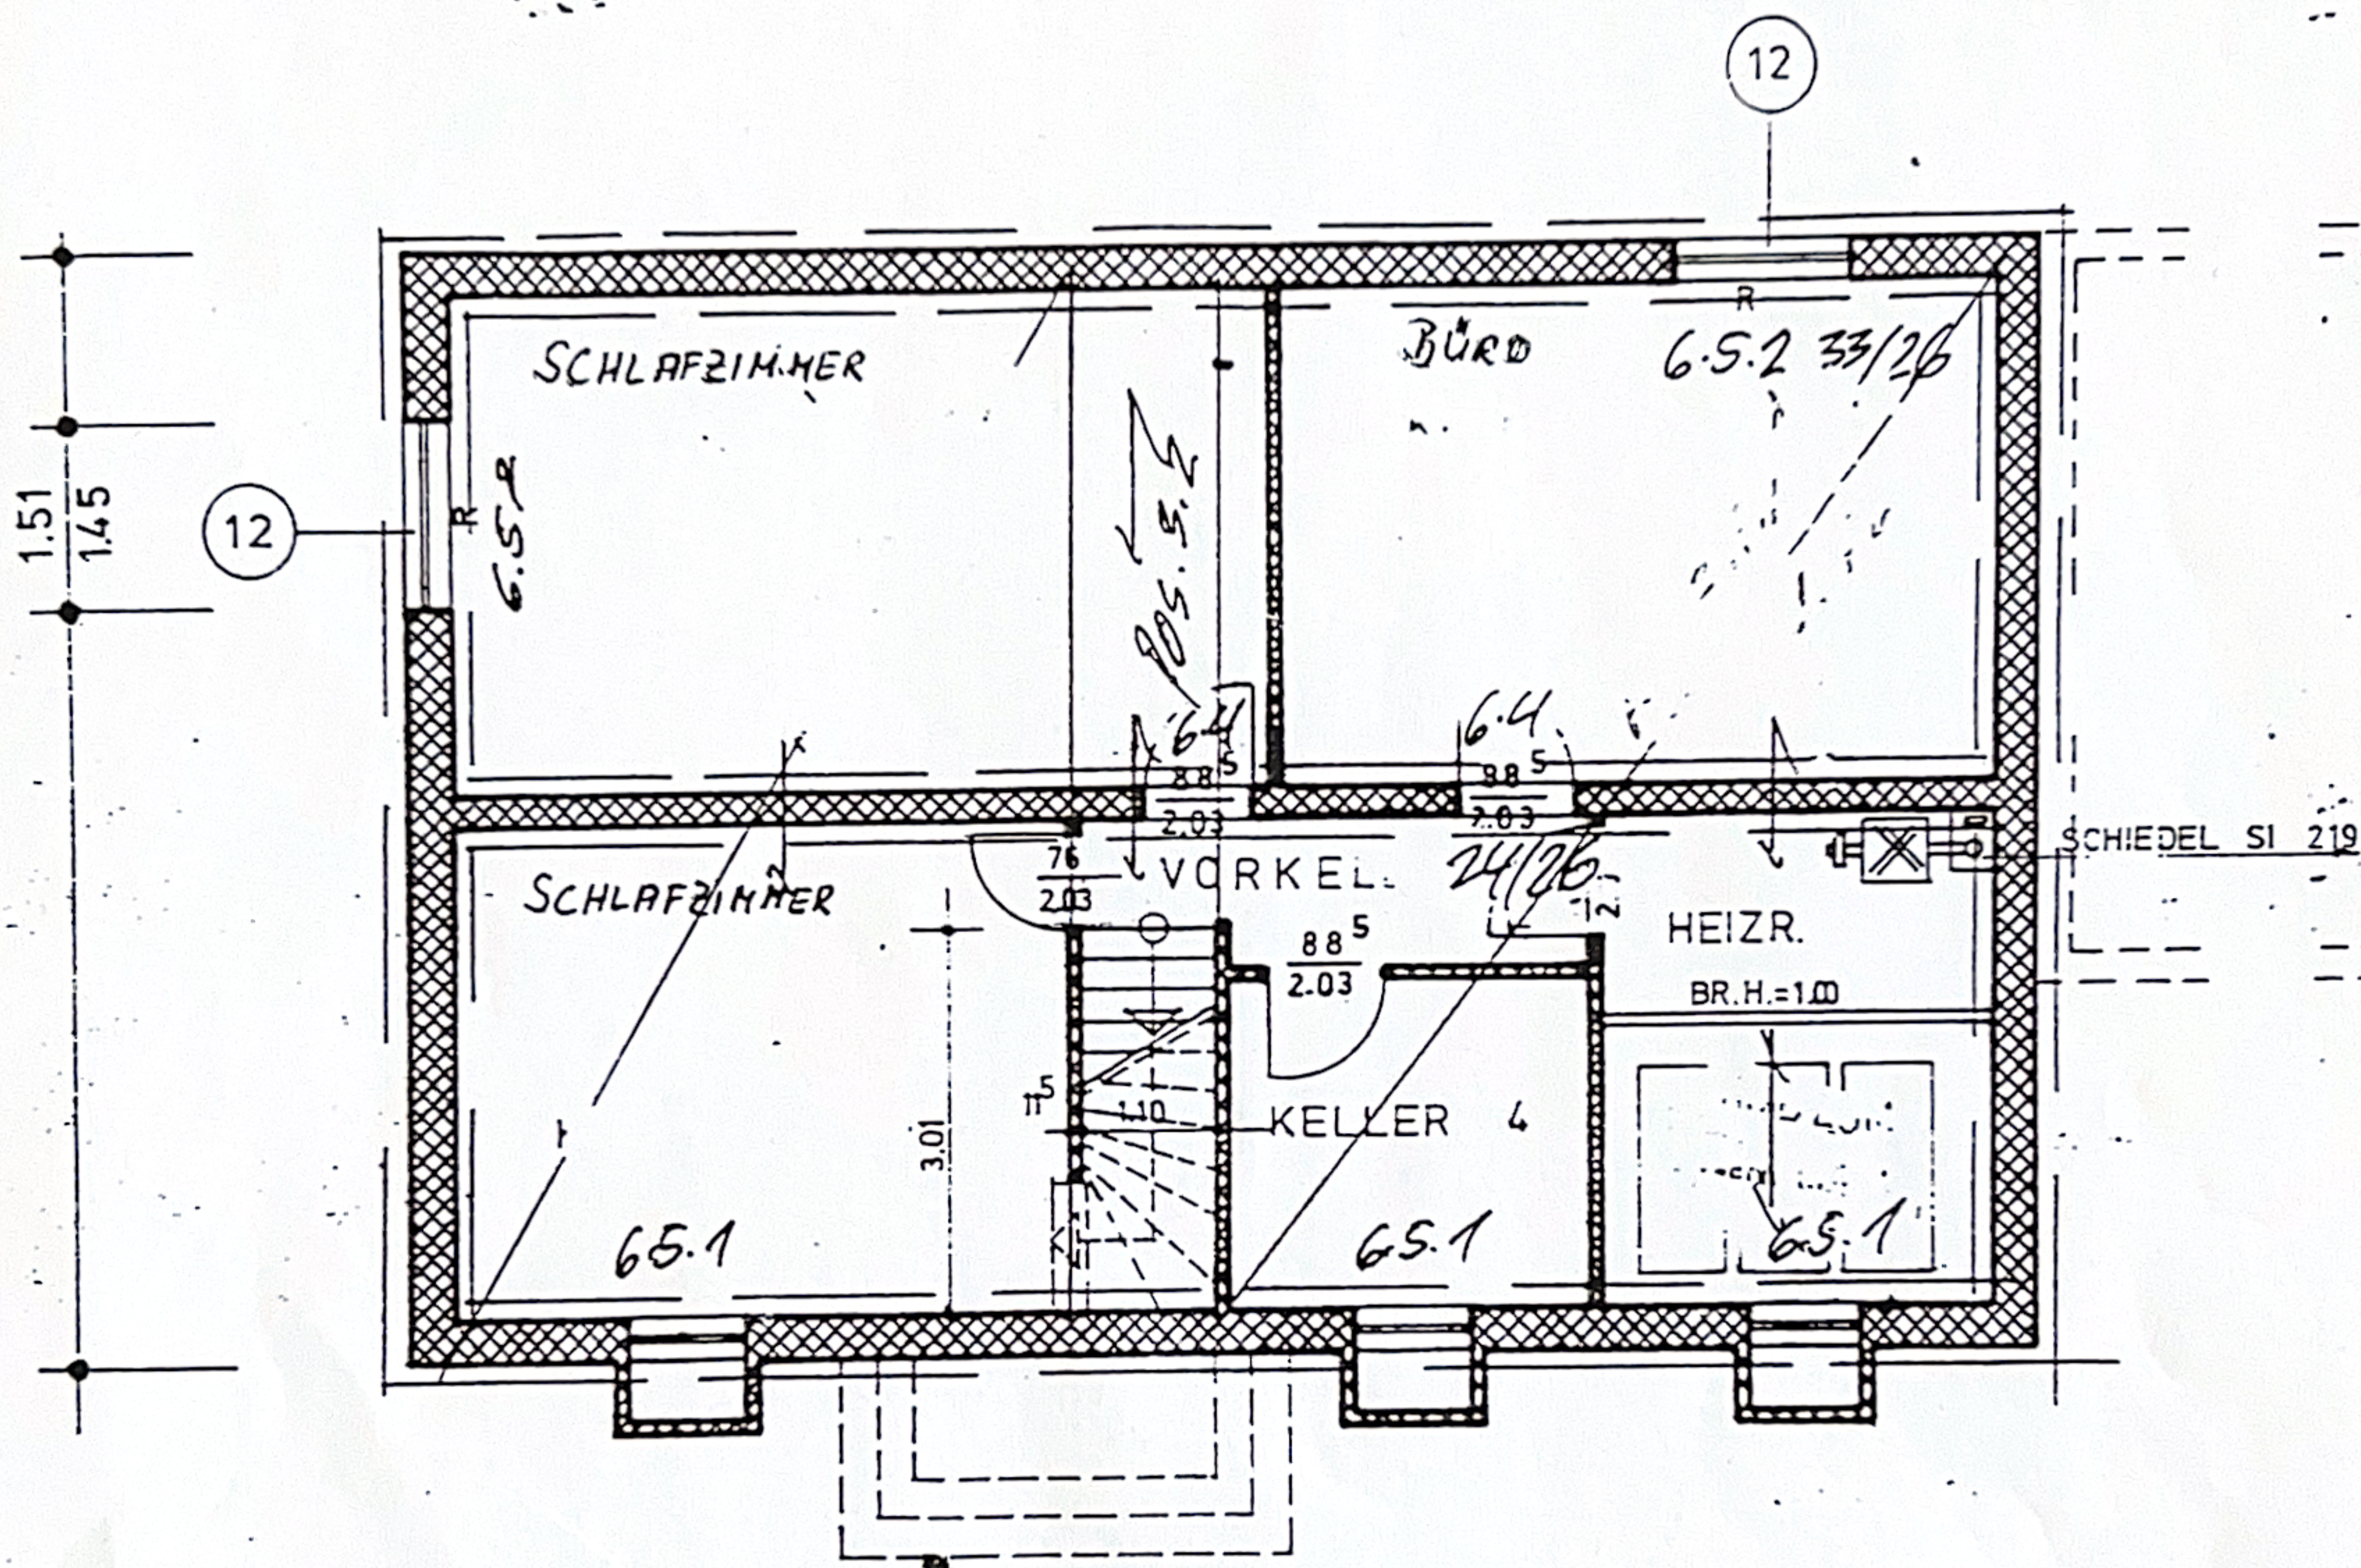

FUNDAMENTE SIEHE STATIK

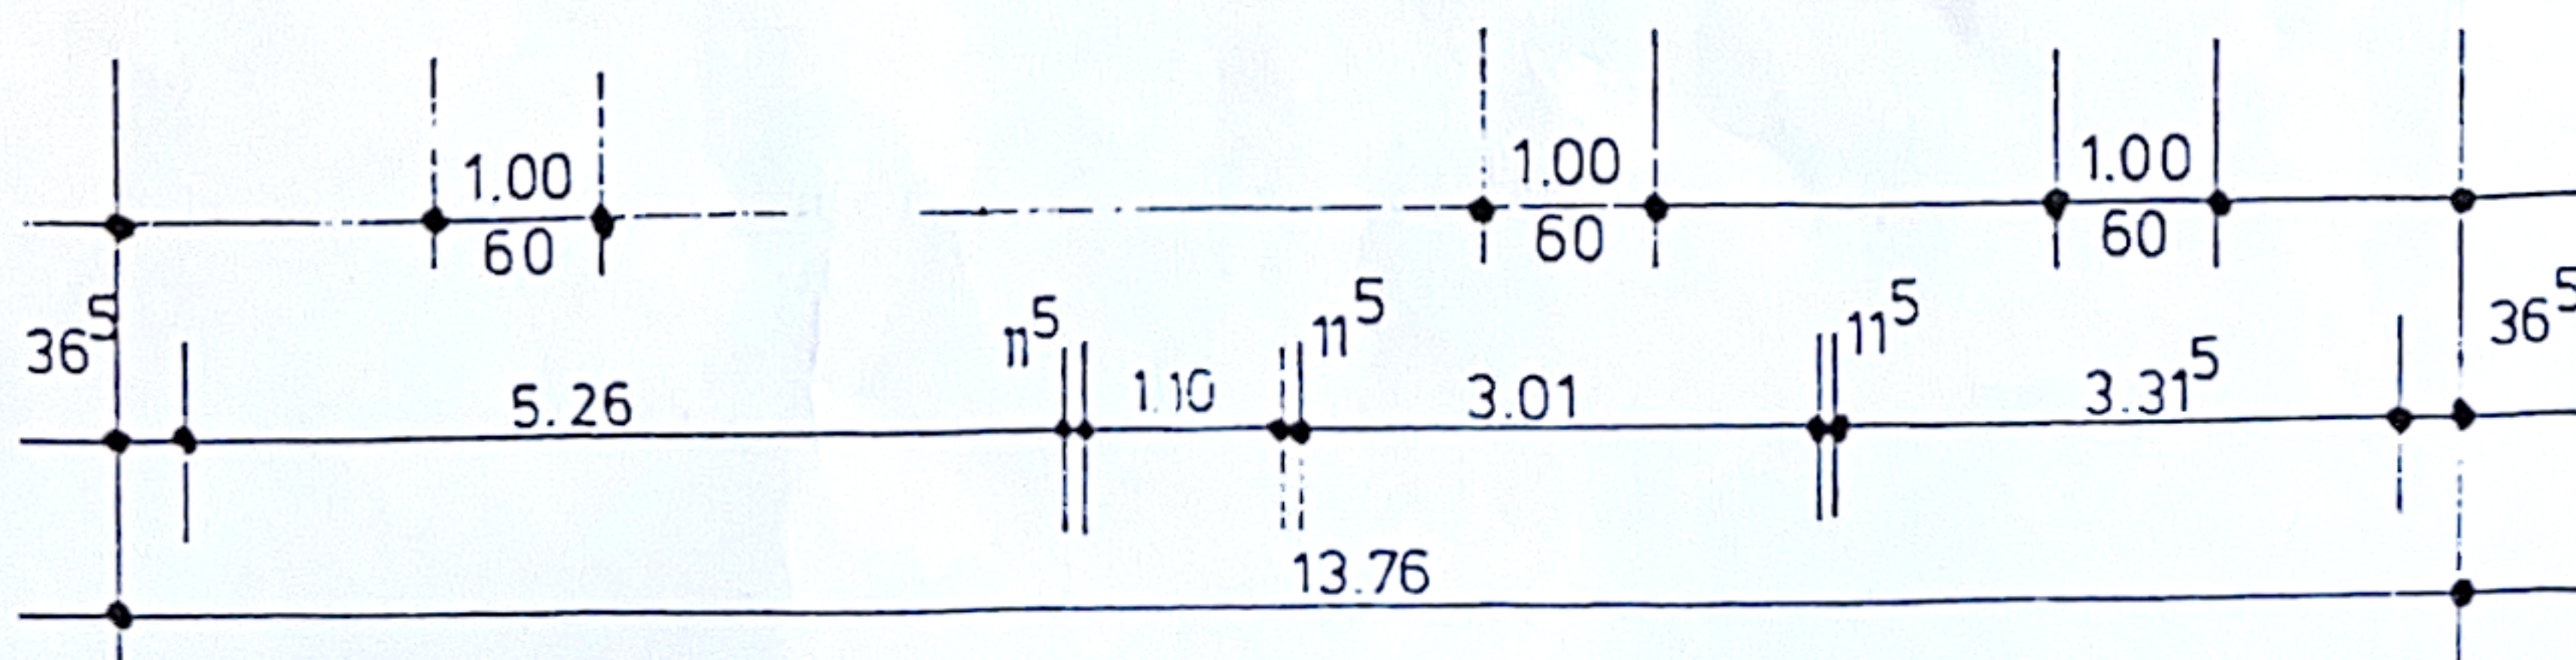

W
E
L
V
F