

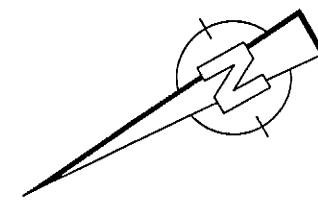


Von der Bauaufsichtsbehörde gesehen
Oberursel (Taunus) 18. AUG. 2000

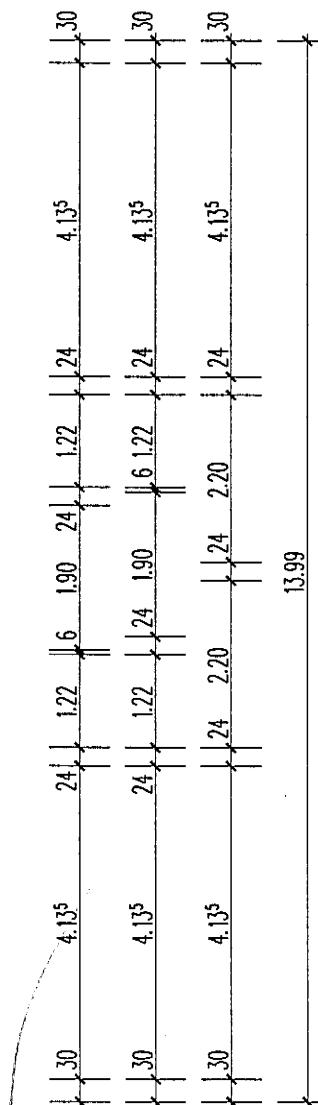

Rössel
Techn. Angestellte

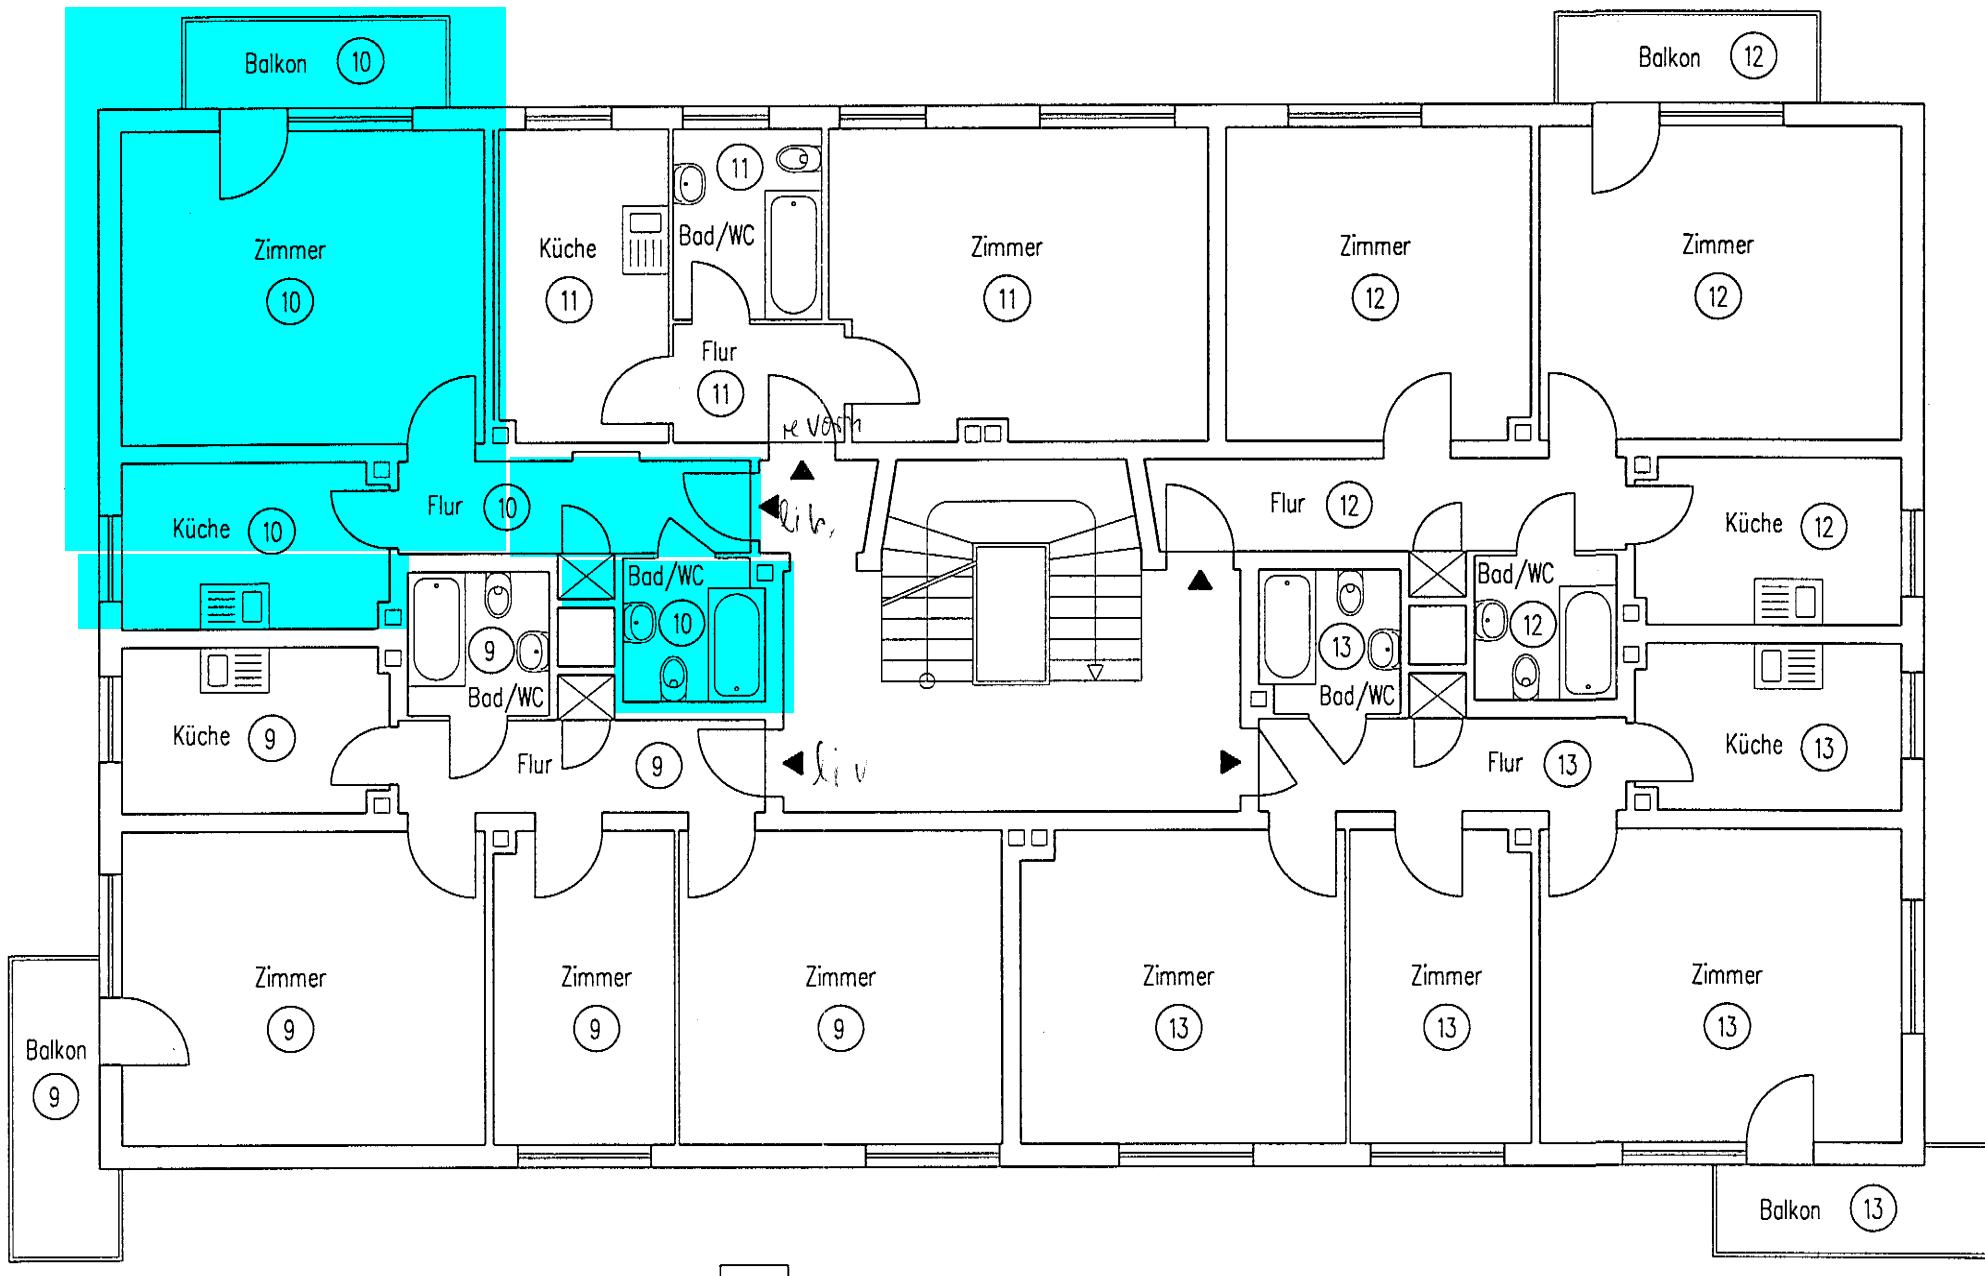

AUFTeilungsplan	02.08.2000	M 1:100	S. 5
GEBÄUDE:	LAHNSTR. 14, WEILSTR. 19, 21 61440 OBERURSEL		
ANTRAGSTELLER:	WOHNBAU RHEIN-MAIN AG RIEDHOFWEG 23, 60596 FRANKFURT AM MAIN		
PLANFERTIGER:	HEINZ STUMPP GMBH BAUTECHNIK-PLANUNGSBURO JETTENBURGER STR. 3, 72770 REUTLINGEN Tel. 07121/514 99 0, Fax 07121/514 99 11		
ETG 1	UG, EG, 1.0G, 2.0G, DG, SCHNITT, ANSICHT, GARAGEN	00-102D	