

- FR-1 Bodenfliesen Feinsteinzeug, Hersteller Villeroy & Boch, Pro Architectura 3.0, Nr. 2248C290, solid grey, 200 x 200 mm, oder glw. R10, Oberfläche matt, öl- und säurebeständig, abriebfest Verlegung im Kreuzverband Fuge: Farbton grau, Fugenbreite 3mm mineralischer Fugenmörtel, kunststoffvergütet, diffusionsoffen, antifungizid, Anschlussfuge Wand- und Bodenfliese mit Sanitär silikon im Farbton grau
- FR-2 Bodenfliesen Bestand
- FR-3 Boden gem. Mieter
- WS-1 Stockfliese Feinsteinzeug, Hersteller Villeroy & Boch, Pro Architectura 3.0, Nr. 3213C390, solid grey, 100 x 200 mm, oder glw. Naturfarbig eloxiert oder pulverbeschichtet mit Eisstahtem und Edeltstahler. Farbe Verkehrsweiß 9317 (ähnlich NCS S 0502-G50Y) oder Hellgrau 7208 (ähnlich NCS S 2500-N)
- WS-2 WC-Trennwandanlage Hersteller Kemmit Höhe 2.000 mm einschließlich ca. 150 mm Bodenfreiheit. Standfüße aus korrosionsfreiem Aluminium (Ø 20 mm). Naturfarbig eloxiert oder pulverbeschichtet mit Eisstahtem und Edeltstahler. Farbe Verkehrsweiß 9317 (ähnlich NCS S 0502-G50Y) oder Hellgrau 7208 (ähnlich NCS S 2500-N)
- WS-3 WC-Großflächen-Piktogramm Damen bzw. Herren aus Acrylglasplatte, Alu-Rahmen + Klebefolie Acrylglasplatten größe 60x249cm Grundfläche Klebefolie RAL 3020 verkehrsrot Das Symbol Klebefolie RAL 9010 weiß
- WS-4 Geschweißtes Gitter Maschengröße 100 x 100 mm, Materialstärke 5mm, pulverbeschichtet RAL 9003 Signalweiß umlaufendes Einfassprofil, WE30x30-5,7, 30 x 30 mm (hxb), Schlitzbreite 5,7mm, Materialstärke 1,5mm Beschichtung RAL 9003 Signalweiß Hersteller: Mevaco
- WF-1 Wandfliese Feinsteinzeug, Hersteller Villeroy & Boch Pro Architectura 3.0, Nr. 2248C211, cream white, 200 x 200 mm, oder glw. oder Nr. 2248C280, secret grey Oberfläche matt, öl- und säurebeständig, abriebfest Verlegung im Kreuzverband bis OK Turzarge Außenecken mit abgerundeten, eingelassenen Kantenschutzprofilen in Edelstahl V2A, rostfrei, gebürstet. Fuge: Farbton hellgrau, Fugenbreite 3mm mineralischer Fugenmörtel, kunststoffvergütet, diffusionsoffen, antifungizid, Anschlussfuge Wand- und Bodenfliese mit Sanitär silikon im Farbton grau Die Fliesen werden auf die Bestandsfliesen geklebt (im KundenWC EG) Kunden-WCs: Höhe 1,50m ü. OKFF - Fliesenhöhe


- WA-1 Anstrich mit Latexfarbe, Glanzgrad stumpf matt, Nassabriecklasse NAB2, Farbton NCS-1000-N weiß, Gespachtelt und geschliffen Q2
- WA-2 Wand Bestand
- WA-3 Anstrich RAL 9003 Signalweiß, gespachtelt und geschliffen Q2
- WA-4 Pfosten-Riegel-Fassade Deckleisten und Sockelblech RAL 9003 Signalweiß
- WA-5 Anstrich gem. Mieter, Gespachtelt und geschliffen Q2
- AD-OD1 Abgehängte Decke Hersteller OWA OWA/Time collection, OWA/Acoustic Mineralplatte Abhängung OWA/construct System S3 oder Weitspannsystem je nach Erfordernis 62,5cm x 62,5 cm, Einlegetrommel mit sichtbar Unterkonstruktion Farbton weiß. Loto: mit Einbruchschutzklasse gem. Mieter
- AD-OD2 Abgehängte Decke mit Hygieneanforderung Hersteller OWA OWA/Time collection, OWA/Mineralplatte vleskaschert oder OWA/Alu Mineralplatte folienkaschert Abhängung OWA/construct System S3 oder Weitspannsystem je nach Erfordernis 62,5cm x 62,5 cm, Einlegetrommel mit sichtbar Unterkonstruktion Farbton weiß
- AD-AN1 Anstrich RAL 9003 Signalweiß
- AD-GK1 Abgehängte Decke Gipskarton (als F90 im Sibel) Gespachtelt und geschliffen Q2, Anstrich RAL 9003 Signalweiß
- DS-1 Decke Bestand
- DS-2 Decke gem. Mieter

- SA-1 WC Ideal Standard Typ Connect Art.Nr. E82320, Farbe 01 weiß (Alpin) Breite 360mm, Tiefe 540mm, Höhe 340mm WC-Sitz Ideal Standard Typ Connect Art.Nr. E7127, Farbe 01 weiß (Alpin) Softclosing mit Edelstahl-Scharniere Betätigungsplatte Gebent Typ Sigma01 Art.Nr. 115.770.11.5, Farbe weiß-alpin Kunststoff, 2-Mengen-Spülung
- SA-2 Urinal Ideal Standard Typ Connect Art.Nr. E345201, Farbe 01 weiß (Alpin) Breite 310mm, Tiefe 335mm, Höhe 570mm Betätigungsplatte Gebent Typ 01 Art.Nr. 116.011.11.5, Farbe weiß Kunststoff, Pneumatische Spülaulösung Schamwand Gebent Art. Nr. 115.202.11.1, weiß (Kunden-WC)
- SA-3 Waschtisch Ideal Standard Typ Connect Cube Art.Nr. E7141, Farbe 01 weiß (Alpin) Breite 600mm, Tiefe 460mm, Höhe 175mm Armatur Grohe Typ Eurosmart Art.Nr. 23.537.002, Chrom Einhebel-Waschtischarmatur mit schwenkbarem Rohrdurchlauf
- SA-4 Elektrischer Händetrockner AIR WOLF Serie II Art.Nr. 10-425 Breite 203mm, Tiefe 178mm, Höhe 283mm
- SA-5 WC Anlage (Beh. WC) Villeroy & Boch Designline O.novo Vita Art.Nr. 4601 R0, weiß Betätigungsplatte Gebent Typ Sigma01 Art.Nr. 115.770.11.5, Farbe weiß-alpin Kunststoff, 2-Mengen-Spülung Stützklappgriffe HEWI Serie 801 Art.Nr. 801.50.226, Farbe 99 reinweiß, glänzend Länge 850mm optionale Aufrüstung mit WC-Spülaulösung und Papierhalter Rückenstütze HEWI Serie 801 Art.Nr. 801.51.900, Farbe 99 reinweiß Befestigung an Stützklappgriffen
- SA-6 Waschtisch (Beh. WC) Villeroy & Boch Designline O.novo Vita Art.Nr. 4619 60, Farbe weiß (Alpin) unterfahrbar Armatur Grohe Serie EuroSmart CE 230 V Art.Nr. 36331001, Chrom Infrarot-Elektronik mit variabel einstellbarem Temperaturbegrenzer

LEGENDE

- BESTAND
- NEUBAU
- ABBRUCH
- STAUBWAND
- MAUERWERK
- STAHLBETON
- PORENBETON
- GLASWÄNDE / GLASDÄCH
- TROCKENBAUWAND
- DÄMMUNG
- WANDHYDRANT
- DURCHBRUCH IN DECKE
- DURCHBRUCH IM BODEN
- VERMESSER GEBÄUDEKANTE
- MIETERLEISTUNG (ML)
- TÜREN BESTAND
- TÜREN BESTAND MIT GLASAUSSCHNITT
- TÜREN NEUBAU
- TÜREN NEUBAU MIT GLASAUSSCHNITT
- HOHENKOTEN
- BESTANDSHÖHEN GEM. VERMESSER
- MIETERLEISTUNG
- SCHNITTKENNZEICHNUNG
- ÄNDERUNGSWOLKEN

ALLE MAßE GEM. BESTANDSUNTERLAGEN, KEINE BESTANDSAUFMAßE

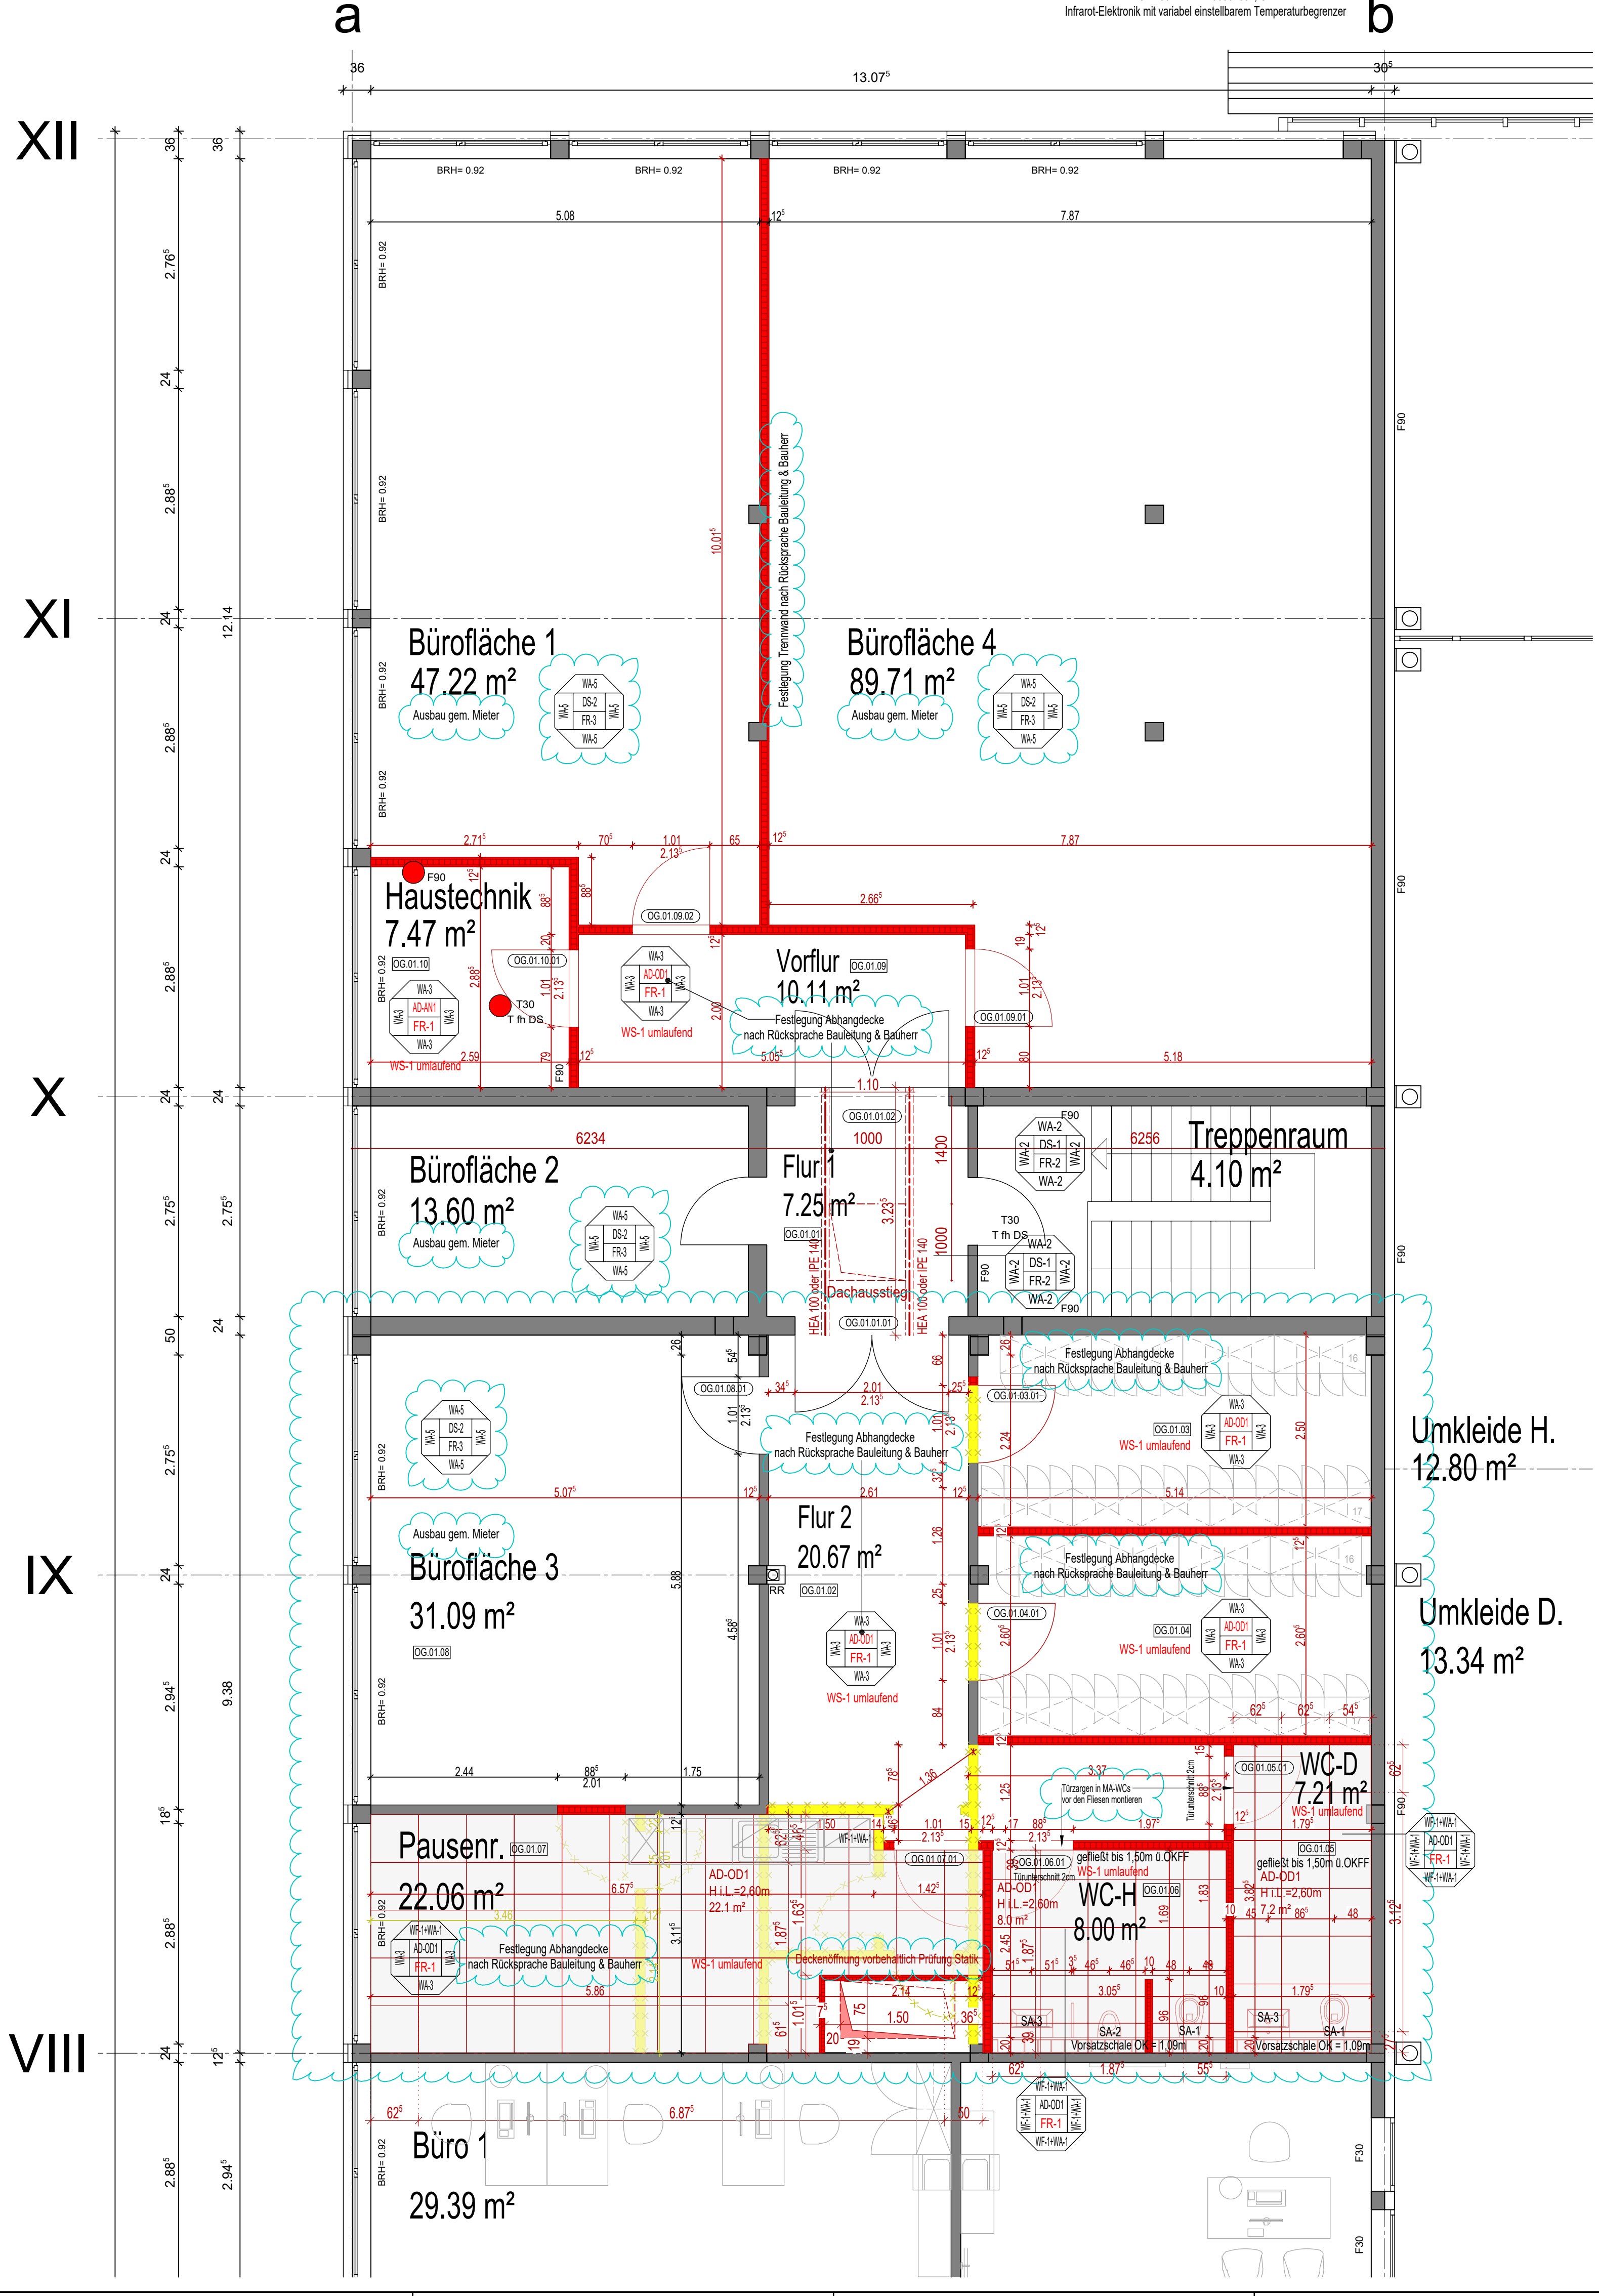


Datum	Name	Änderung	Index
28.08.2025	sb	Freigabe Bauherr 04.08.25, Abhängdecken: GK-Wände Bestand(ohne Aufmaß); Durchbruch Achse VIII	05
22.07.2025	sb	Ausbauformation Türen MA-WCs, Brandschutzangaben	04
16.07.2025	sb	Aktualisierung Ausbau gem. Produktkatalog	03
06.06.2024	im	Anpassung Ausbau und Anpassung Installation Vorwand	02
21.05.2024	im	Personal- und Sanitärräume Achse X-XII/a-b ungeplant	01
17.01.2024	pw/im	Plan erstellt	00

Ausführungsplanung								
Vfasser	LPH	BT	Inhalt	Planart	Ebene/Nr.	Bereich	Status	Index
RAT_AR	5	-	A_WC	DT	82	ALL	GB	05

FMZ Ratings
 An der Hoffnung 125
 40885 Ratings - Breitscheid

Bauherr: NPH Ratings GmbH & Co. KG, Stormarning 22, 22145 Stapelfeld
 vertreten durch: Newport RE GmbH, Ballindamm 11, 20095 Hamburg

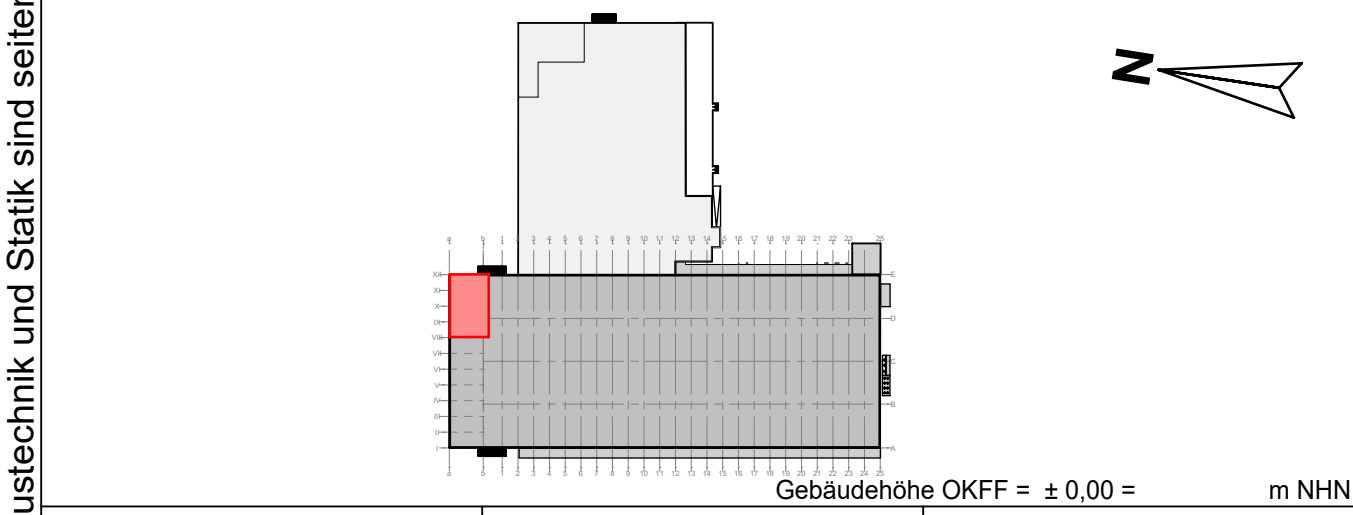

Architekt & Haustechnik	Fachingenieur Statik	Fachingenieur Brandschutz
Neuwald Dulle PartG mbB Architekten und Beratende Ingenieure Winsener Landstraße 2, 22127 Seevetal Tel.: 0 410 76 91 69 -0 www.nwd-architekten.de	ahw Ingenieure GmbH Gildenstraße 2h 48157 Münster Tel.: 0 25 1 / 14 13 4 0 Fax: 0 25 1 / 14 13 4 5 0	Brandwerk Solution Sachverständige - Ing. Veronikastraße 32 45131 Essen Tel.: 020 95 99 75-00 Fax: 020 95 99 75-11

OG Ausbau WC + Nebenräume Achse X-XII / a-b				
Proj.Nr.	Bearbeiter	Maßstab	PI.Nr.	Plan erstellt am
160-008	pw/im	1:50	382	17.01.2024

Copyright alle Rechte der HOAI vorbehalten. § 247 - 252 BGB