



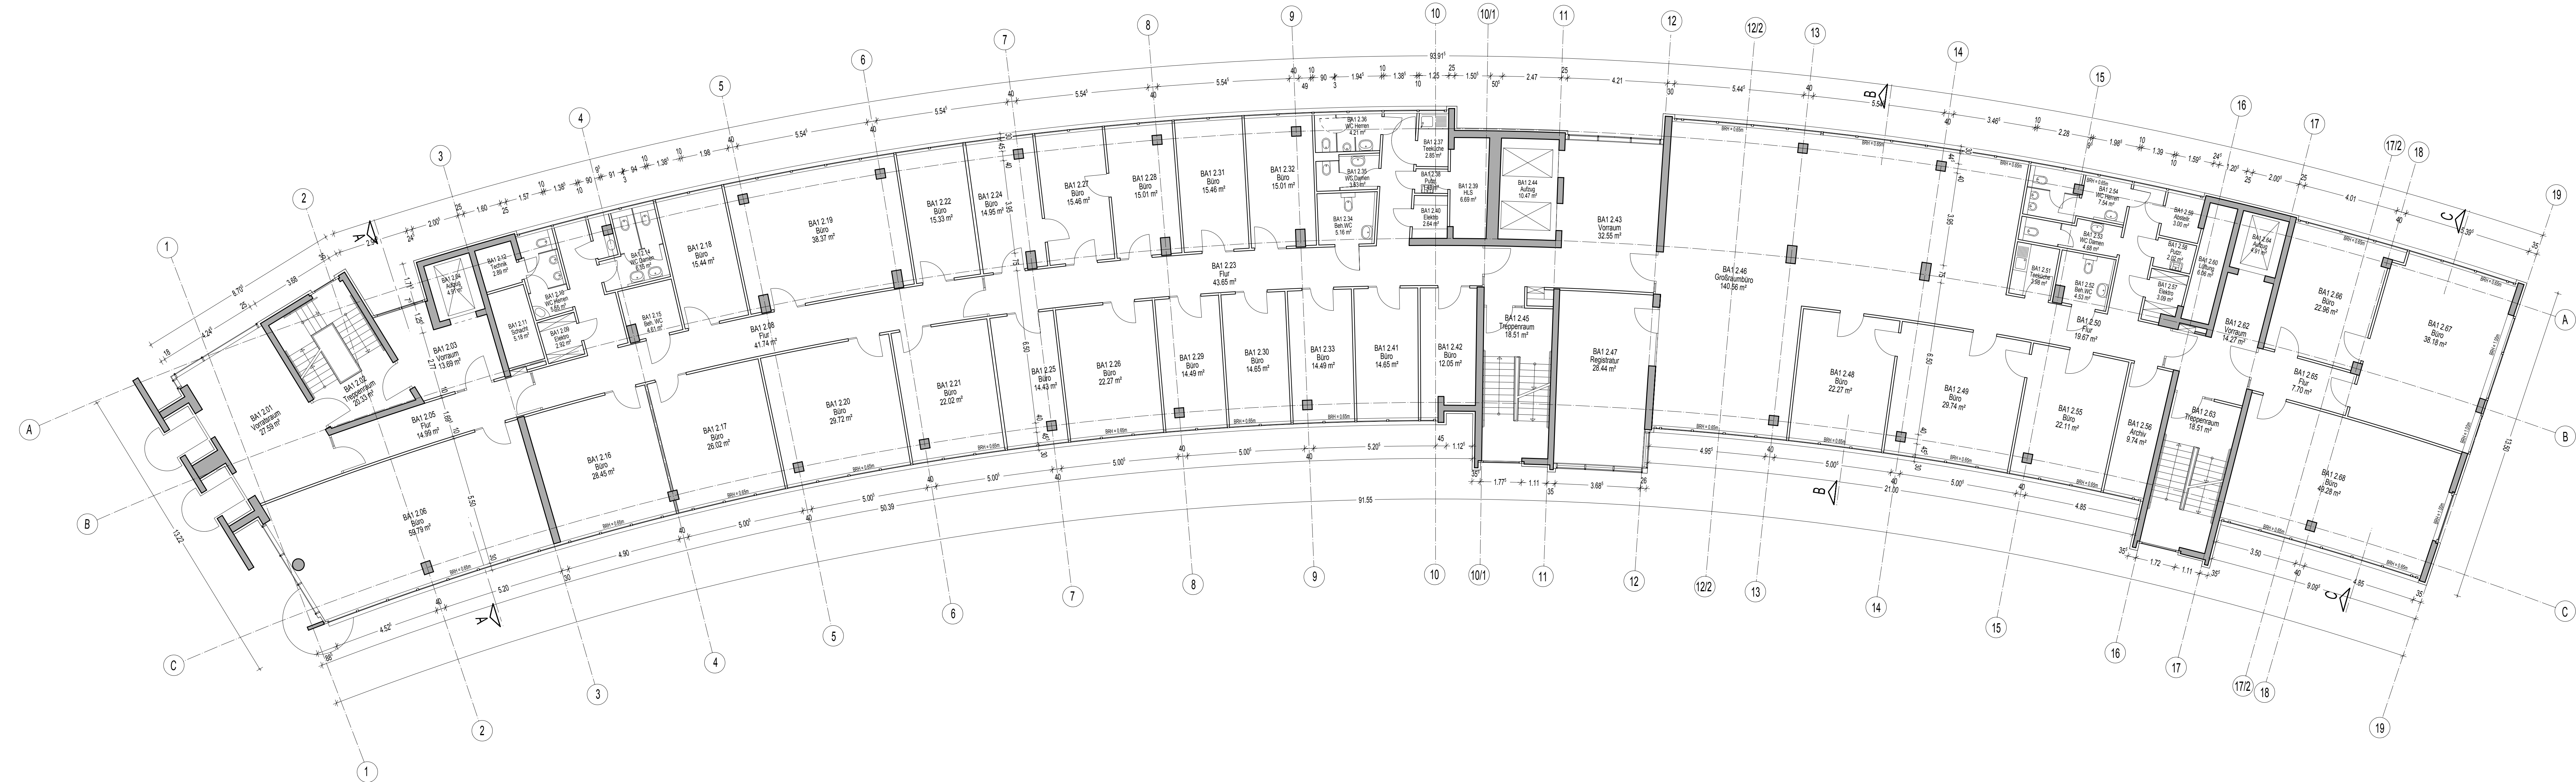

Bestand

Stand: Mai 2013

SNP 1
Heilbronnerstr. 362 + 364
70469 Stuttgart

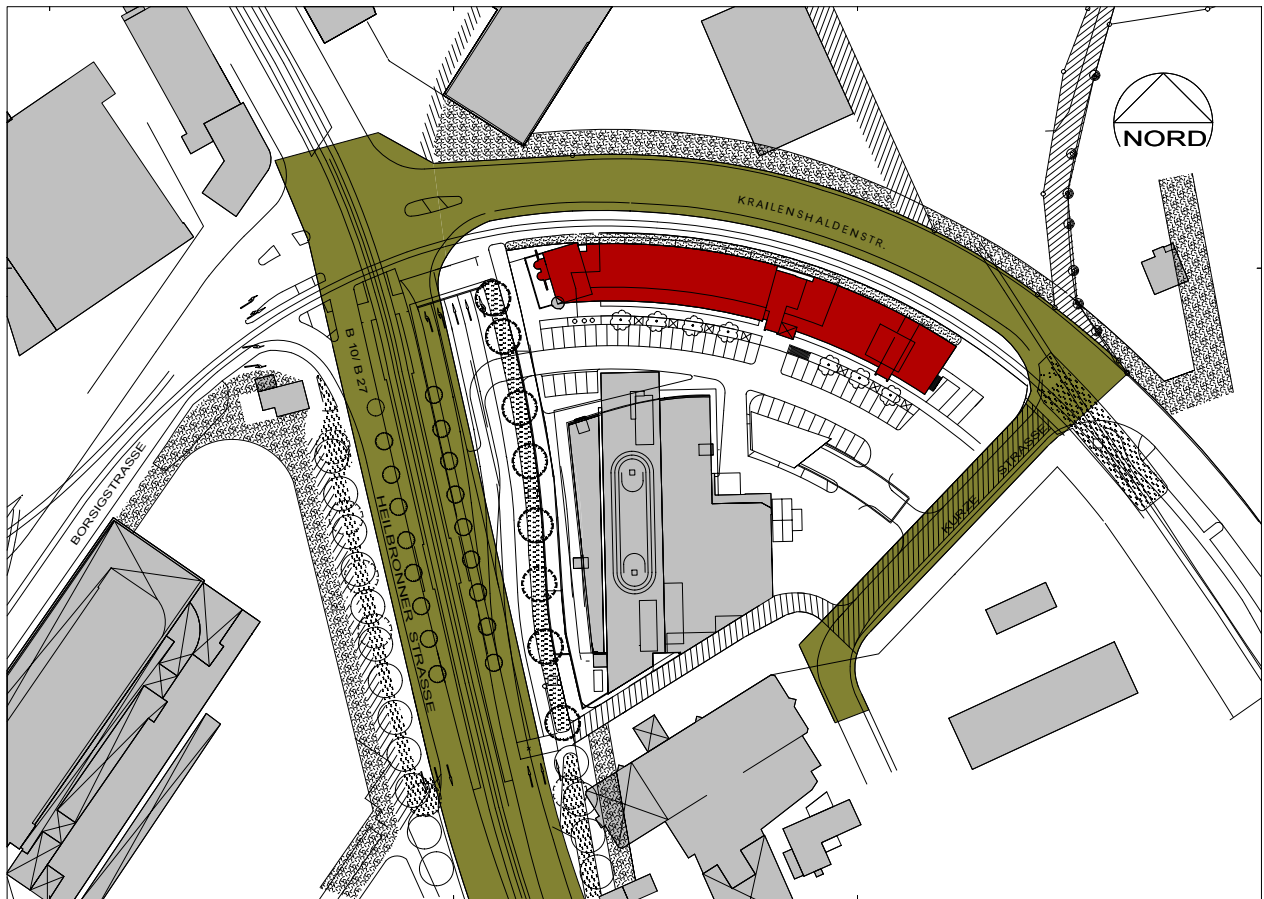

Bei Maßnahmen am Bestand sind alle Maße und Angaben vom Ausführenden verantwortlich zu prüfen!

DIBAG
Industriebau AG

Lilienthalallee 25
80939 München
Tel.: 089 / 32 470-0
Fax: 089 / 32 470-0-490



2. Obergeschoss

BS-05	Index
Zeichnungsnummer	
1:100	0068
Maßstab	Objektnummer
19.12.2013	Gangloff
Datum	Gezeichnet

H/B = 400.0 / 1350.0 (0.54m²)

Allplan 2005