


Querschnitt

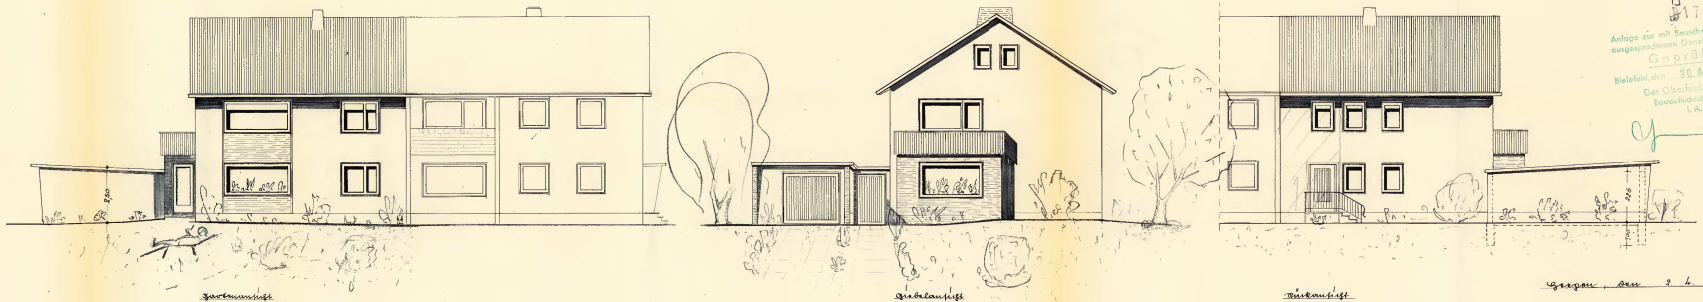

Gartenansicht





D 174/63

Anlage für mit Bauschein Nr.
Bauaufsichtsstelle
i. A.


[Handwritten signature]

Gegen, den 1. 6. 1963

W. Struppek
Bauingenieur
Bielefeld

W. STRUPPECK
Bauingenieur
Bielefeld



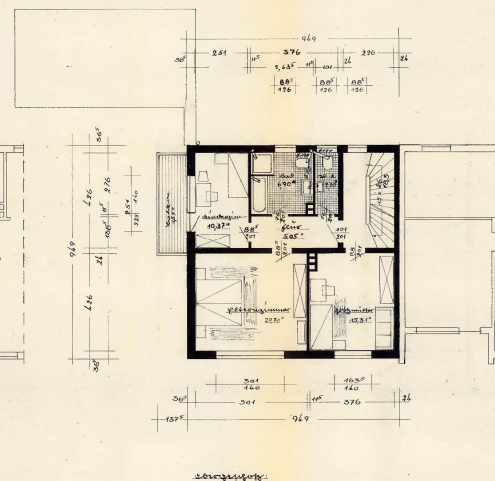


Grünzige




B174/63

Anlage zur mit Bauschein Nr.
ausgegebenen Genehmigung

Geprüft!

Bielefeld, den 30. p. 196

Der Oberkreisdirektor
Bauverwaltung

Bauaufsichtsbehörde
L.A.

L.A.
Fürb





Mare Knipper

W. STRUPPECK
HEEPEN IN DIELEFELD
ALTER POSTWEG 1044