


Doppelhaus 1



Doppelhaus 2

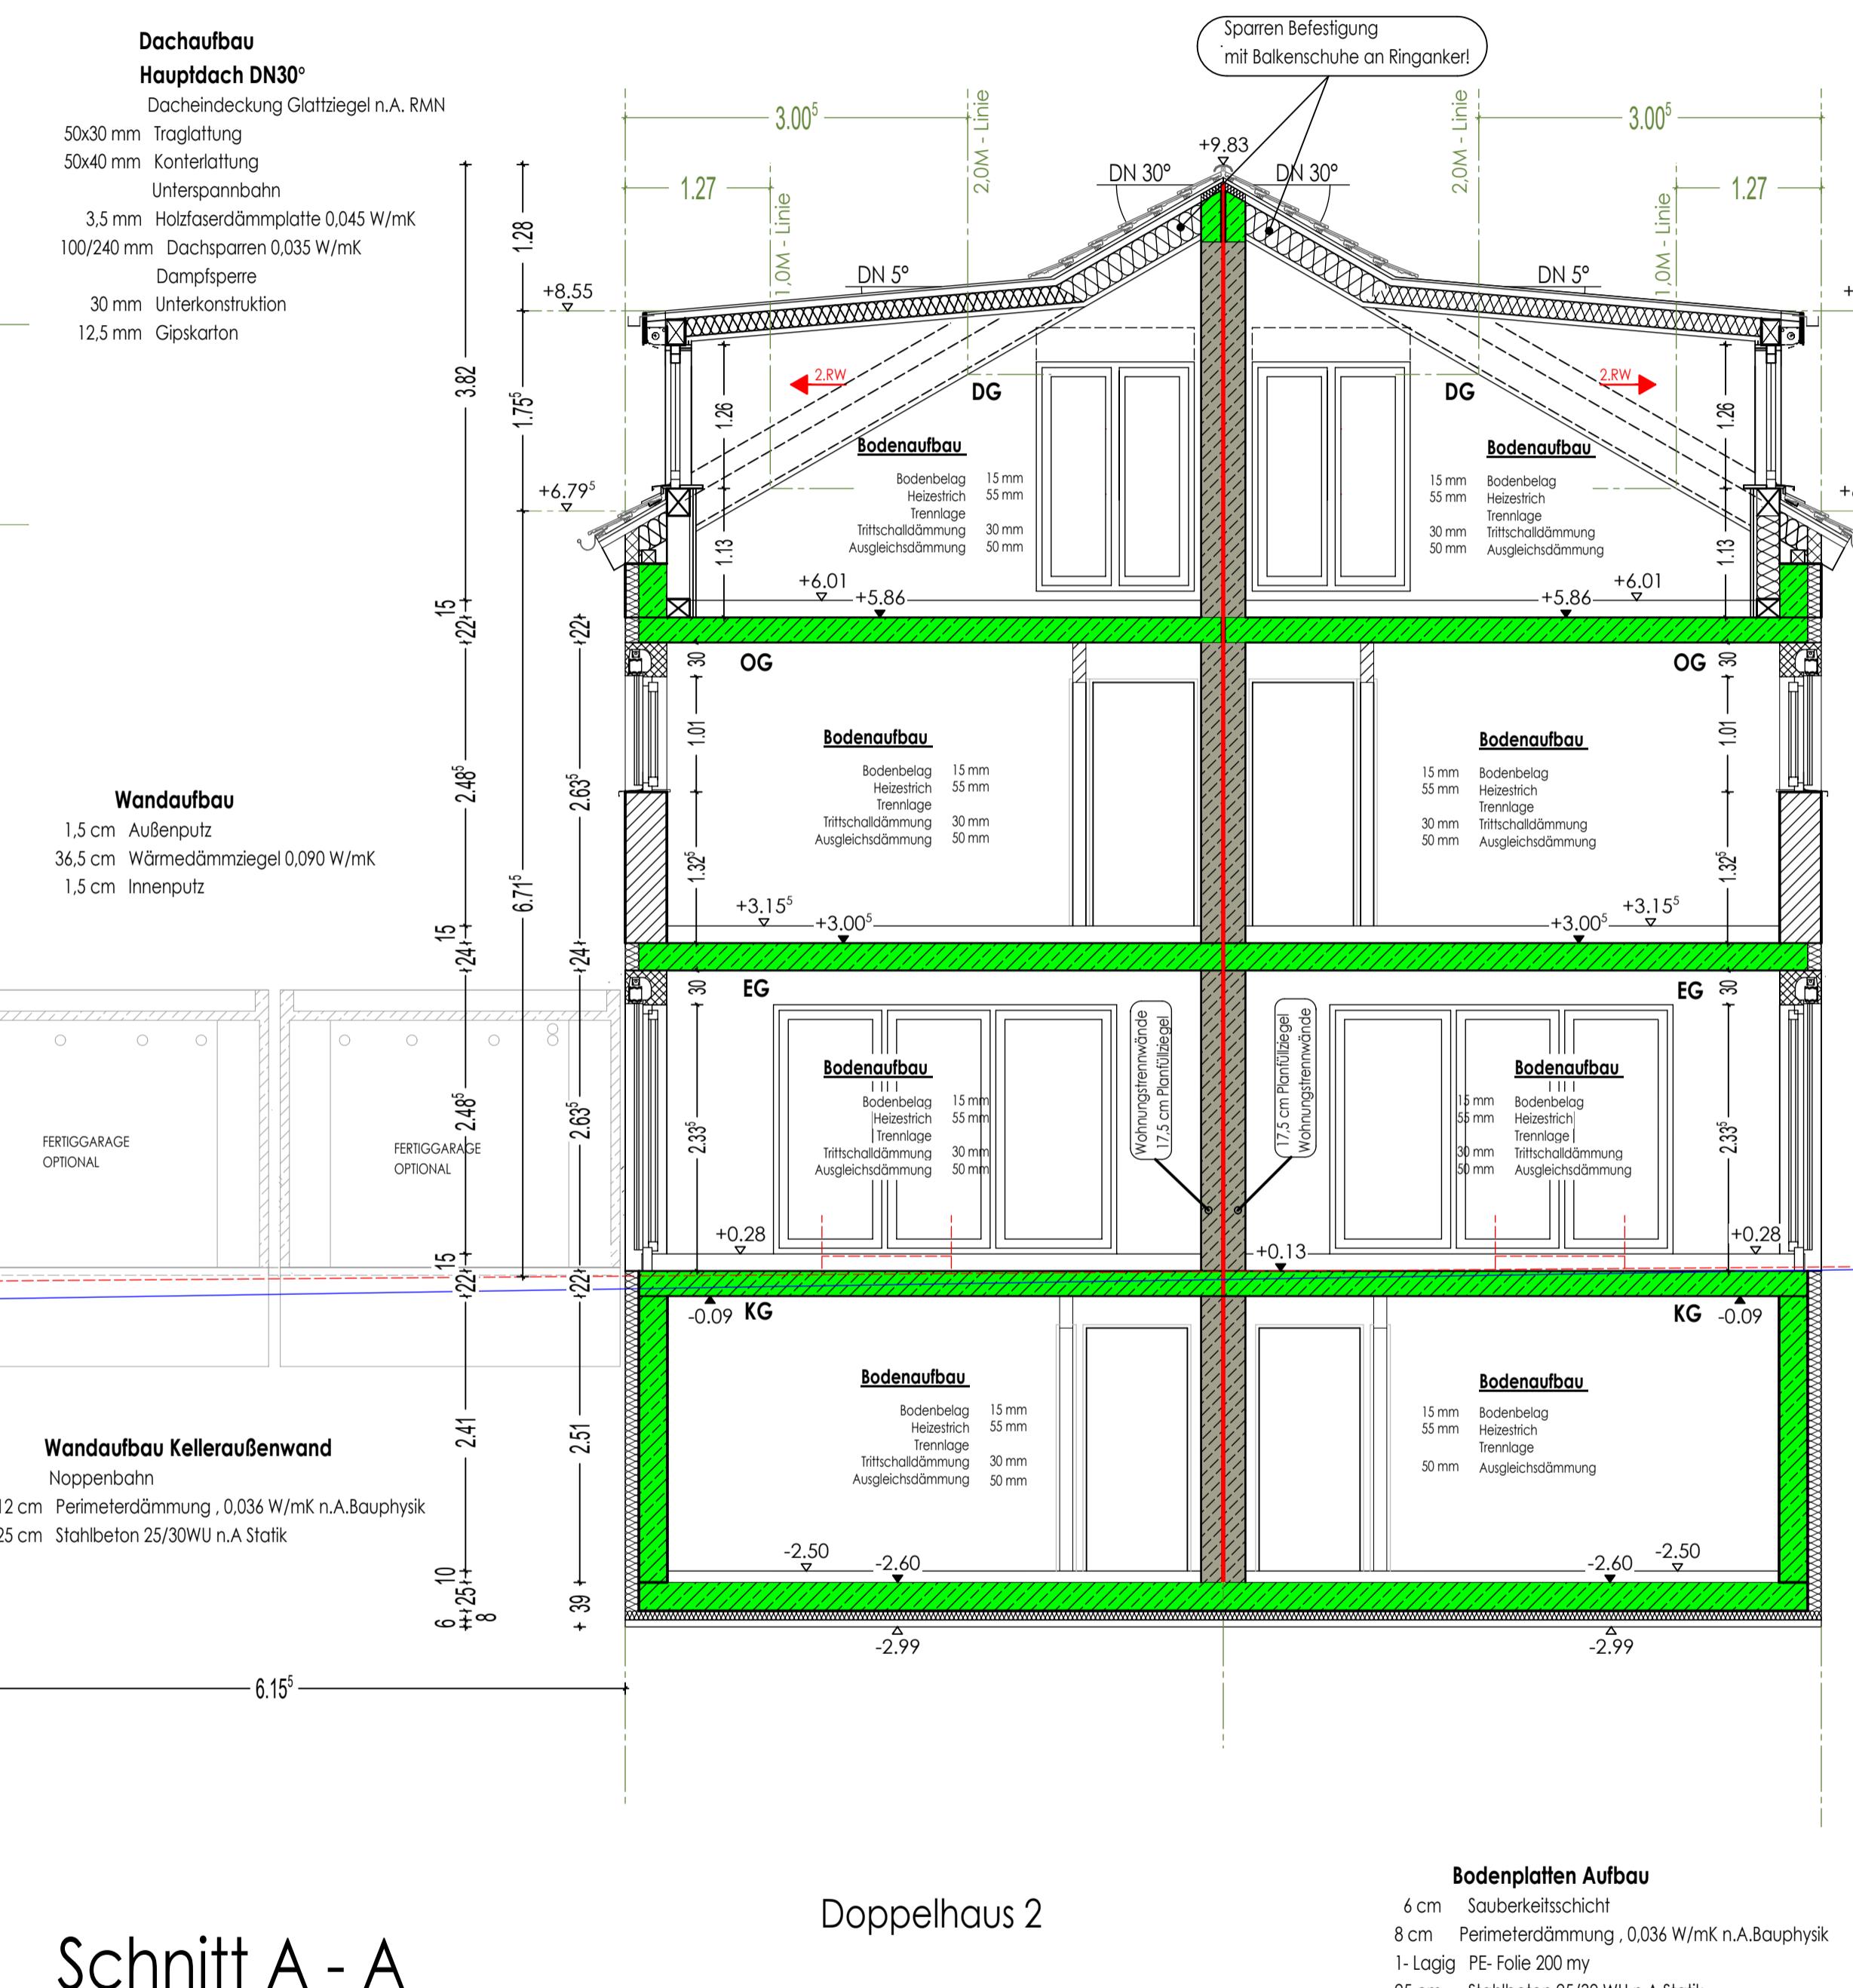

**Bauherr/ Planung:**  
RMN GmbH  
Bauträger Bauunternehmen  
Nördliche Ringstr. 30  
85057 Ingolstadt

**Bauvorhaben:**  
Neubau von 2 Doppelhäusern mit Garagen  
Welfenstraße 9  
85051 Ingolstadt-Unterherrn

**Legende:**  
Alle Maße sind Rohbaumaße!  
Alle Innen türen ab OK RFB!

Mauerwerk	RFB Rohfußboden
unbewehrter Beton	FFB Fertigfußboden
Stahlbeton	DD Deckendurchbruch
Fertigteil	WD Wanddurchbruch
Deckendose	WS Wandschlitz
	BD Bodendurchbruch
	GW Gurtwicker

h	
g	
f	
e	
d	
c	
b	21.05.2025 Änderung Kellerhöhen, Lage der Häuser
a	06.05.2025 Änderung Höhen, Deckenstärken
Index	Änderungsvermerk

Planinhalt:

Schnitt A-A

Datum: 21.05.2025 Maßstab: 1 : 50 Plan-Nr.: S01b  
gez.: Gröper