



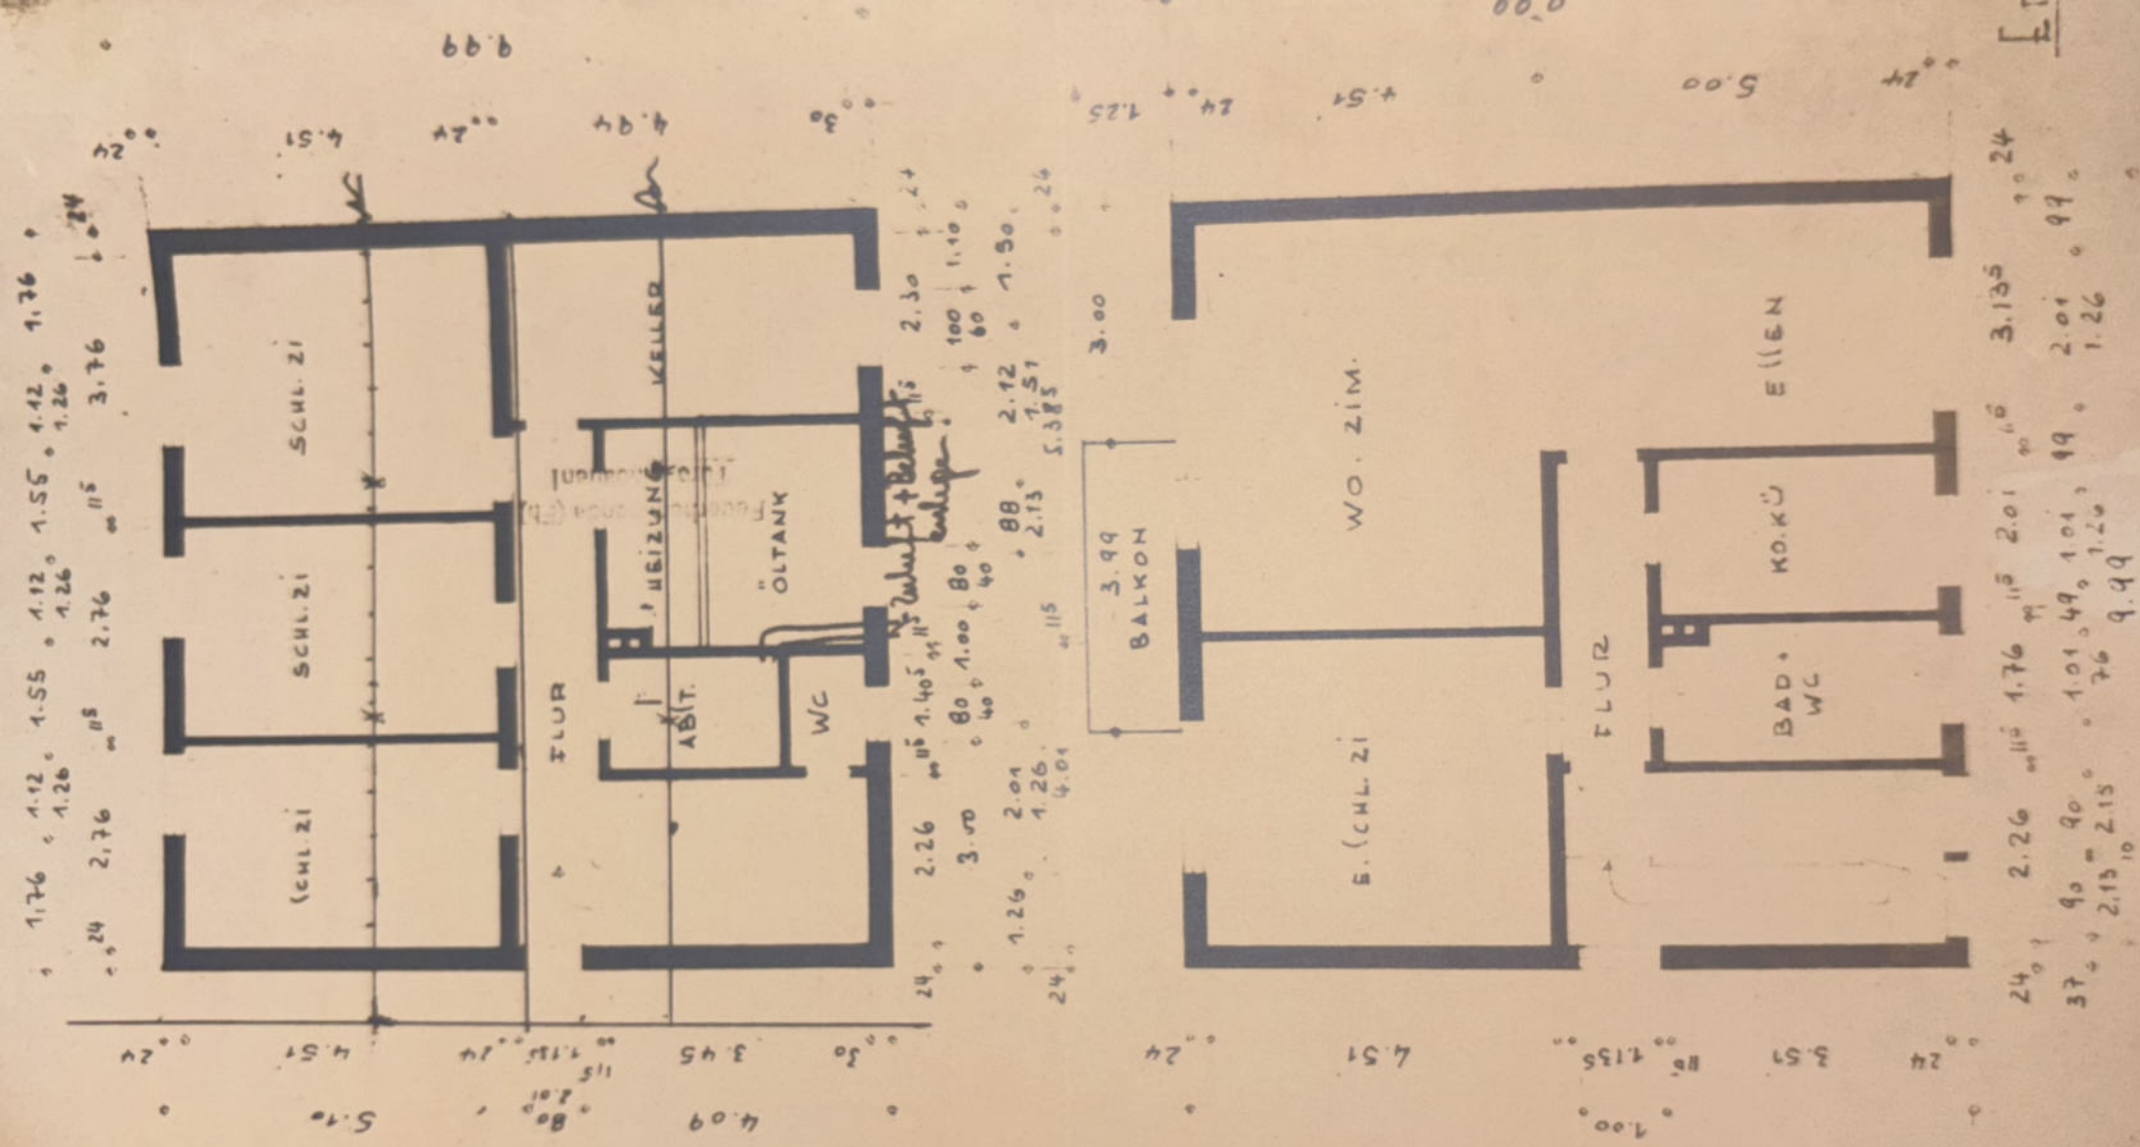


AUSSTOCKUNG EINER OBERGESCHOFFES AUF DEM WOHNHAUS DER MARKENWEG 33, 53557 BAD HÖNNINGEN

M. 1:100

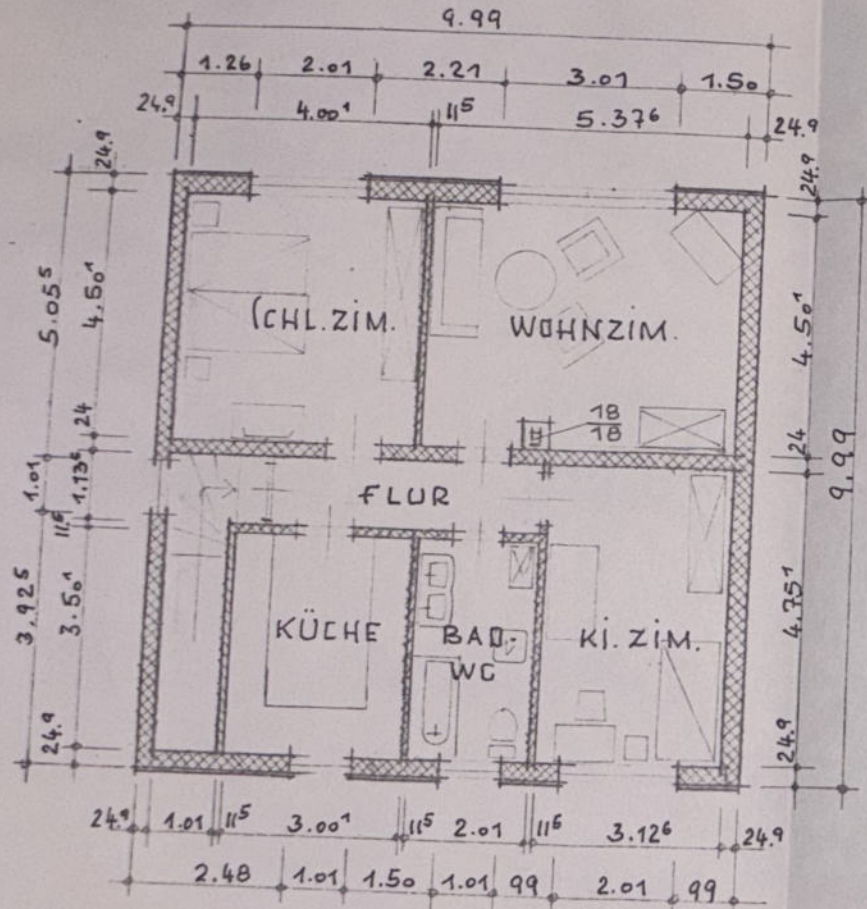

OBERGESCHOFF

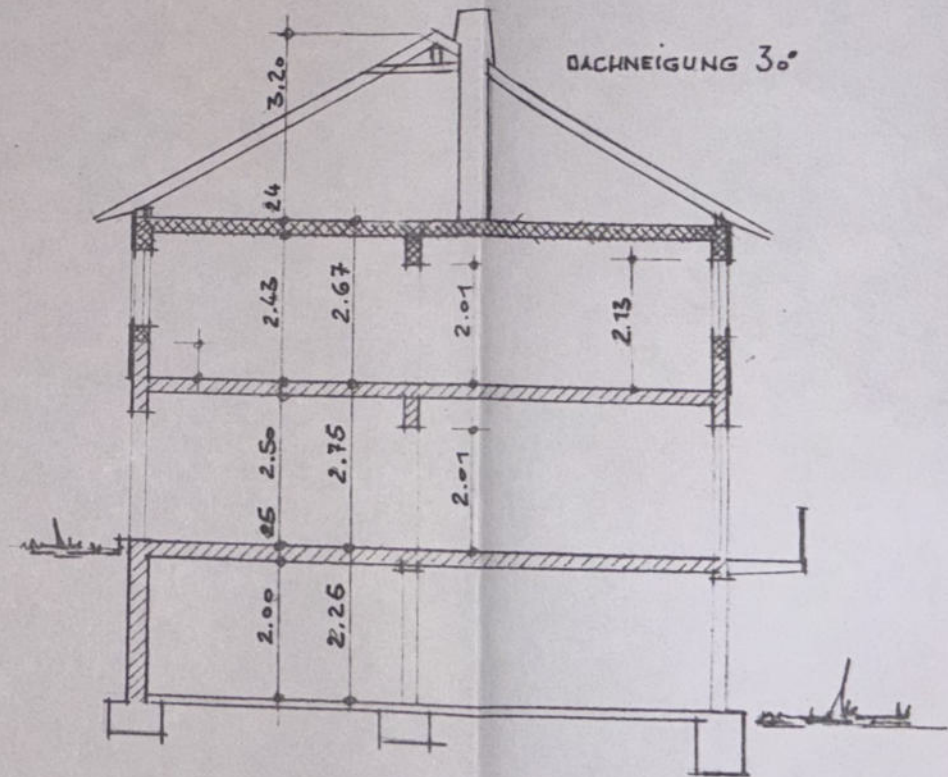

SCHNITT

BAD HÖNNINGEN, DEN 01.07.96


BAUHERR:

PLANUNG:

Heinz Josef Relfert
 Dipl.-Ing. FH
 Ariendorfer Straße 69
 5462 Bad Honningen

AUFSTOCKUNG EINE OBERGESCHOSS

MARKENW

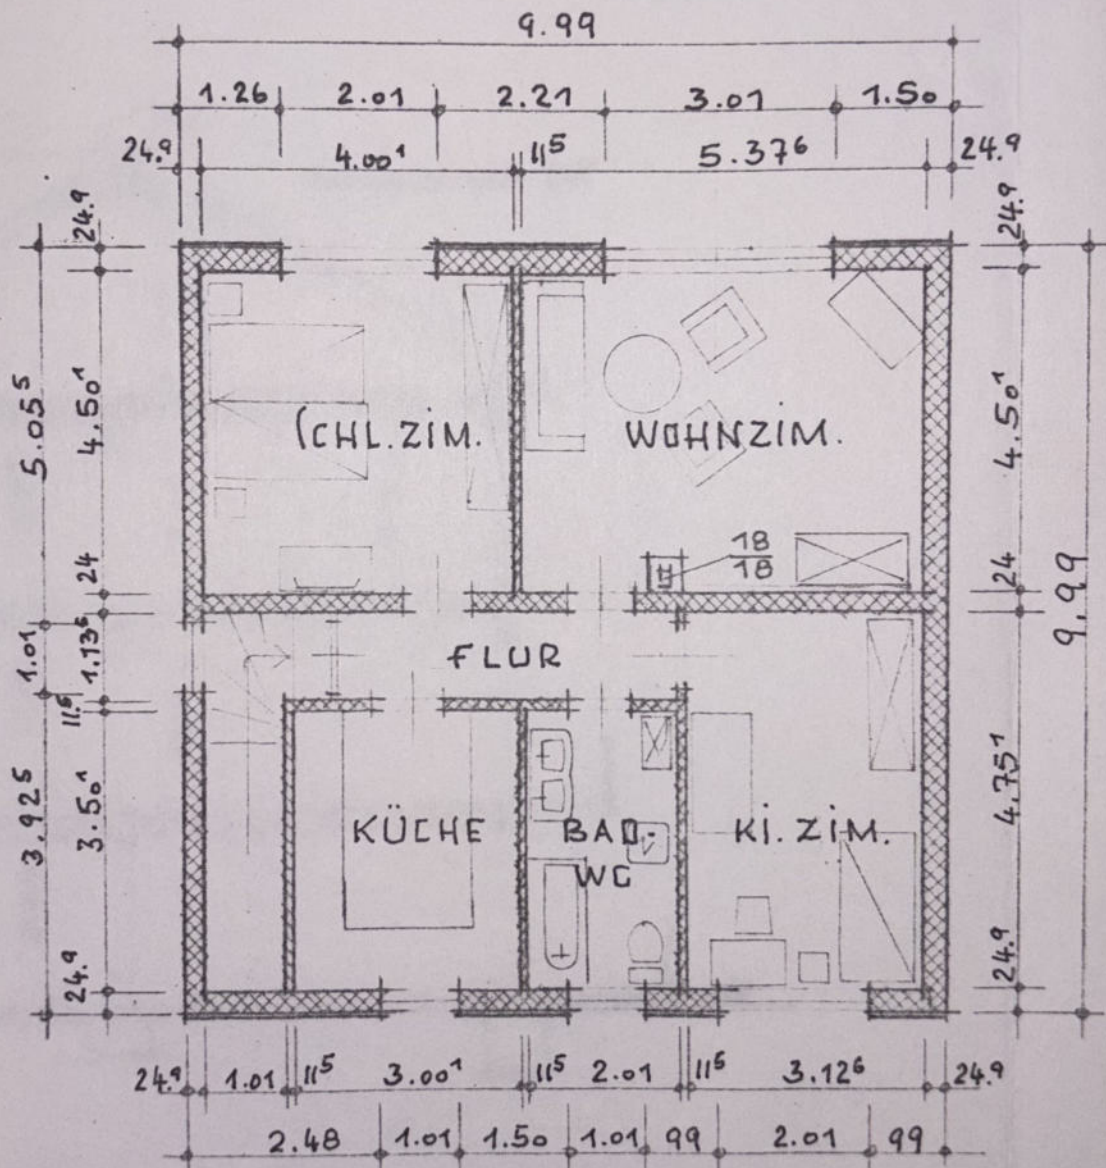

OBERGESCHOSS