

WIEDERAUFBAU DES WOHN-U GESCHÄFTSHAUSES ELSÄSSERSTR N² IN OBERHAUSEN/RHLD BAUHERR: FRAU CLARE BECKERHOFF

8.2.55.19

Bauaufsichtsamlich
geprüft
Oberhausen, 9.FEB. 1955

Bauaufsichtsamt
0 SEP 55

Finkelberg

BELEGB. DACHFLACHE

Genehmigt in Vollständigkeit
erlaubt vor dem Bau

20 SEP 1955

Oberhausen den
Der Oberbürgermeister
Dr. ...

...

IM 2 U 3 OBERGESCHOSS KOMMT DIESER
RAUM ZUR WOHNUNG RECHTS

Vorgelegt am
15. FEB. 1955

Minister für Wiederaufbau
des Landes Nordrhein-Westfalen
Ausstellung Essen

OBERHAUSEN/RHLD, AM 20.10.1954

WILLY BECKERHOFF


ARCHITEKT

OBERHAUSEN, RHLD

MARKTSTR. 21

ARCHITEKT

BAUHERR *Clare Beckerhoff*

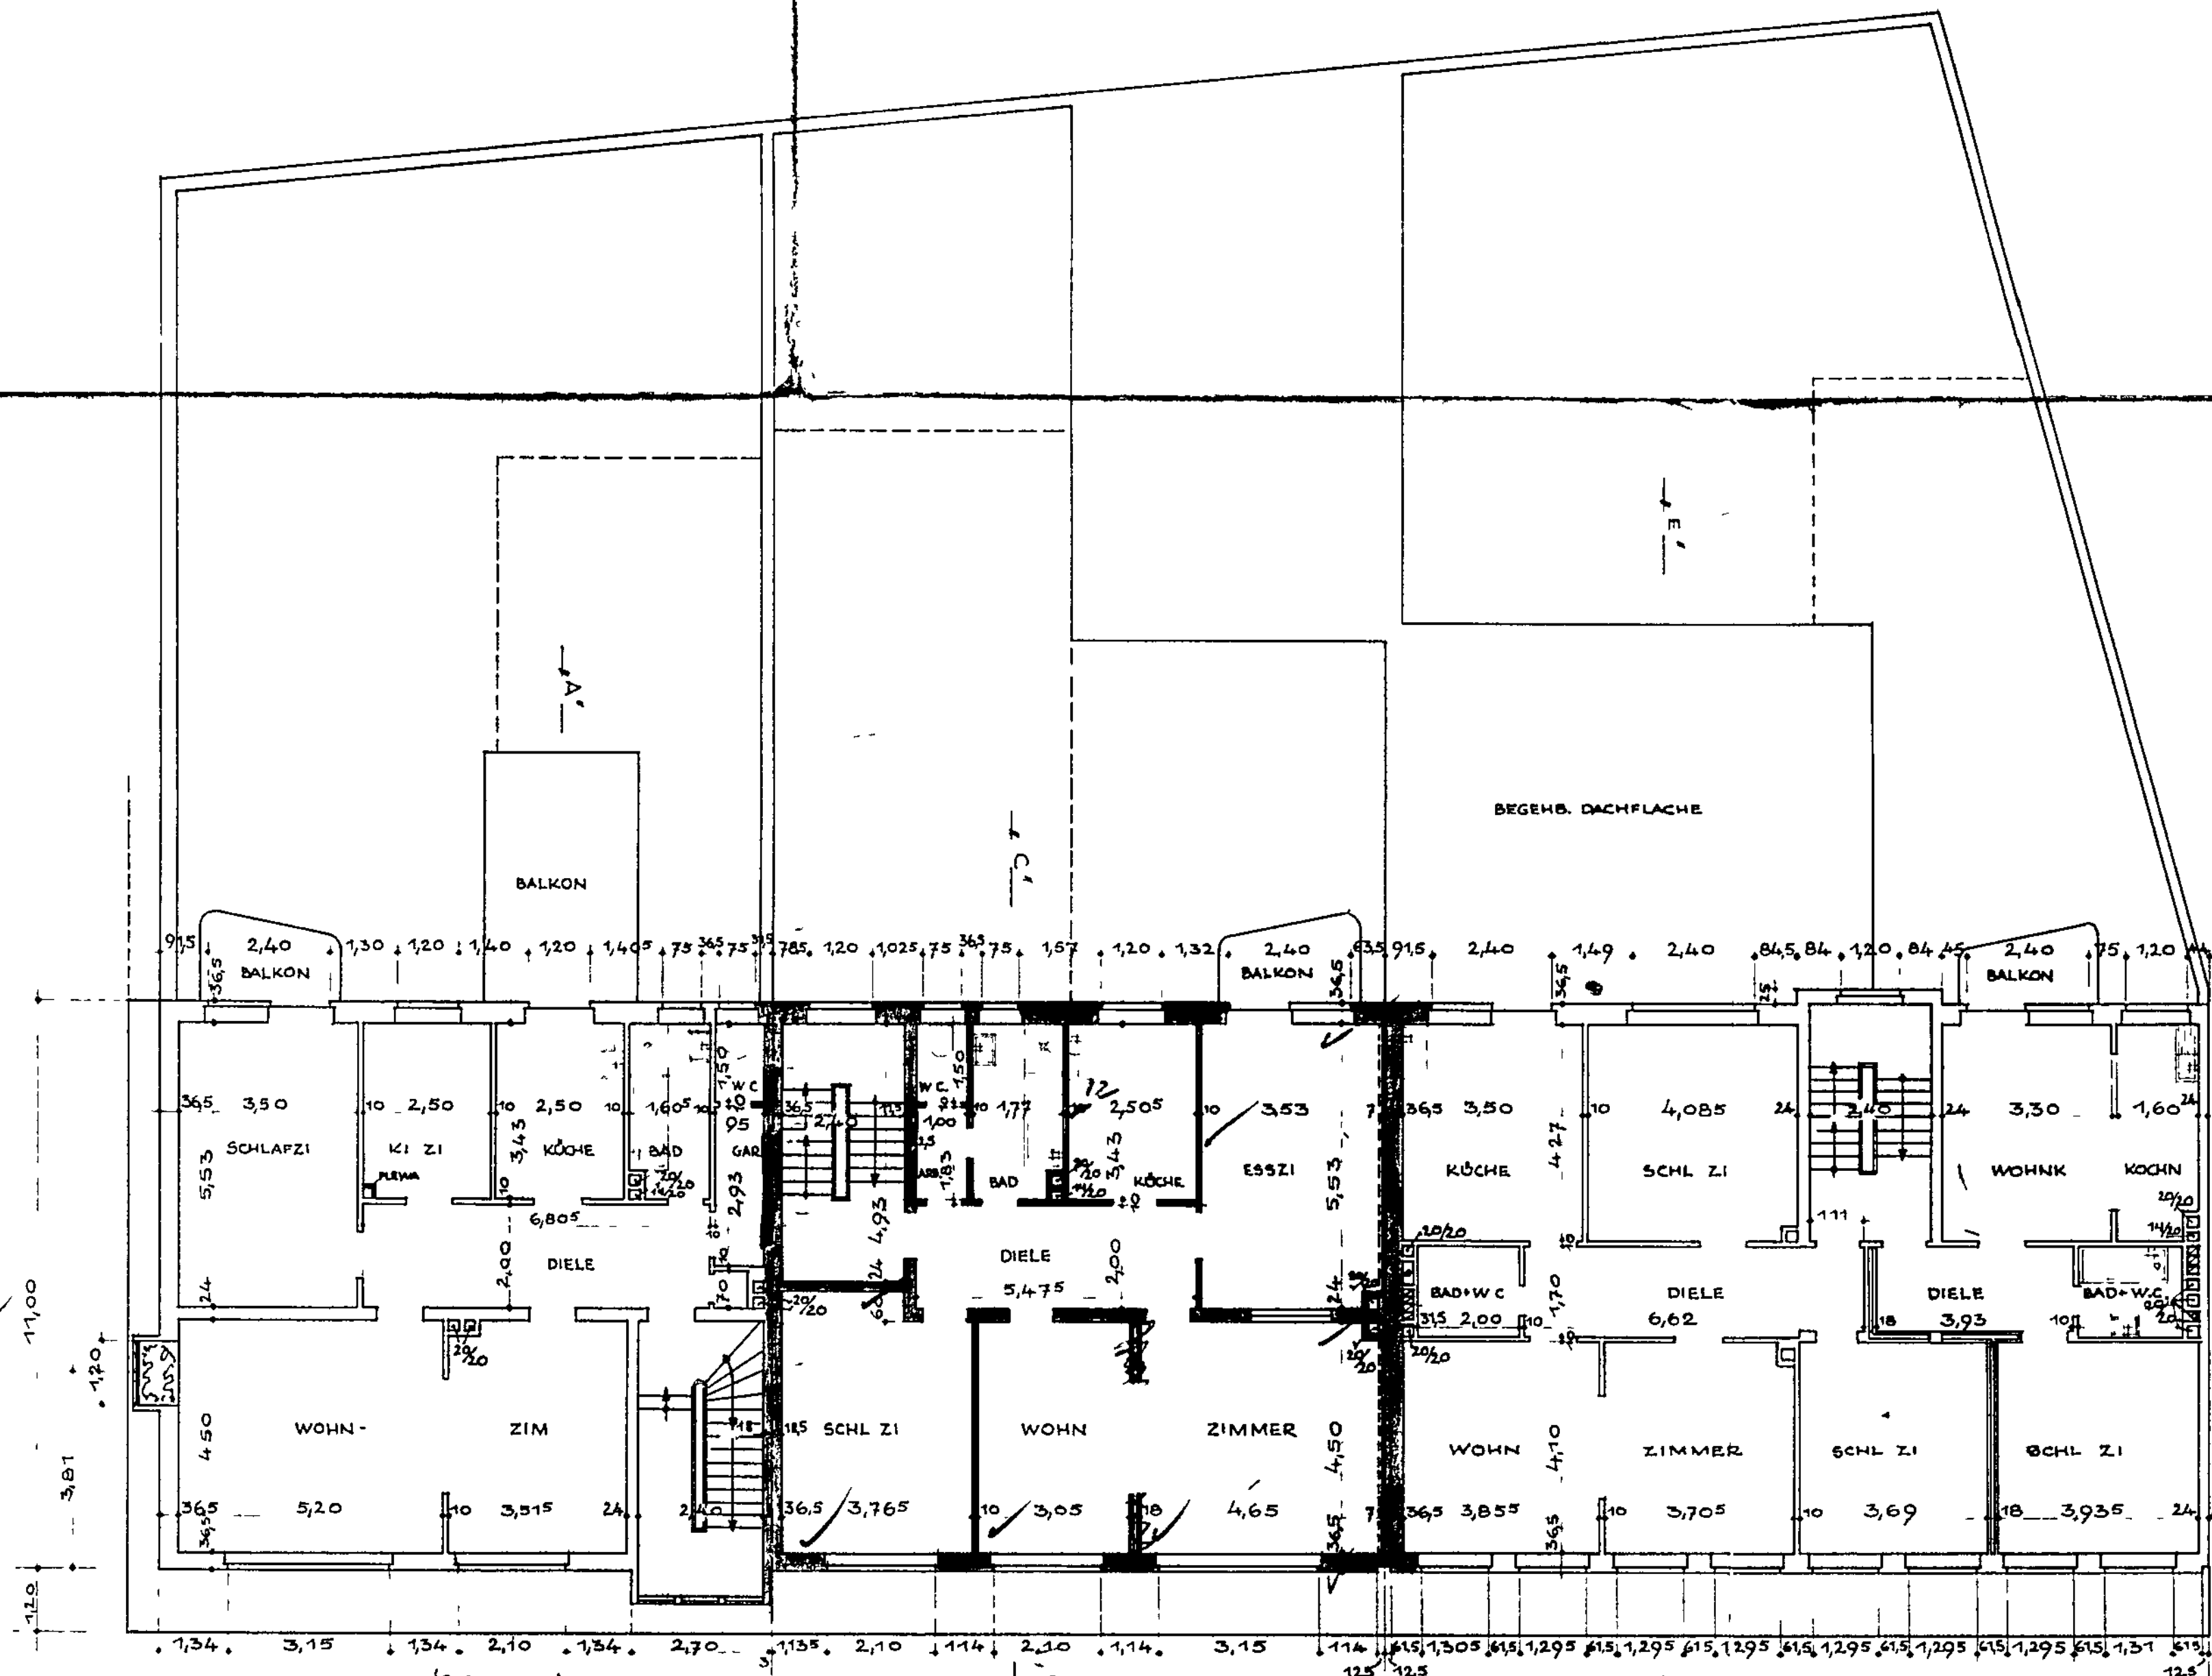

M 1:100

1,2,3 OBERGESCHOSS