


 


Aussenkante Flachdach

- Gründach gedämmt
- Gründach Dämmung nicht notwendig

mit PV belegbare Fläche 2. OG

LEGENDE

- FOK Fertighausboden Oberkante
- ROK o. RDOK Rohfußboden Oberkante
- Mauerwerk Staudacher T8+
- MZ - 12fla
- Füllziegel
- Ortbeton
- Hohlwand bzw. Doppelwand
- Trockenbau
- Wand Bad Fertigezelle
- Bodendurchbruch
- Deckendurchbruch
- Bodenschütz
- Wanddurchbrüche

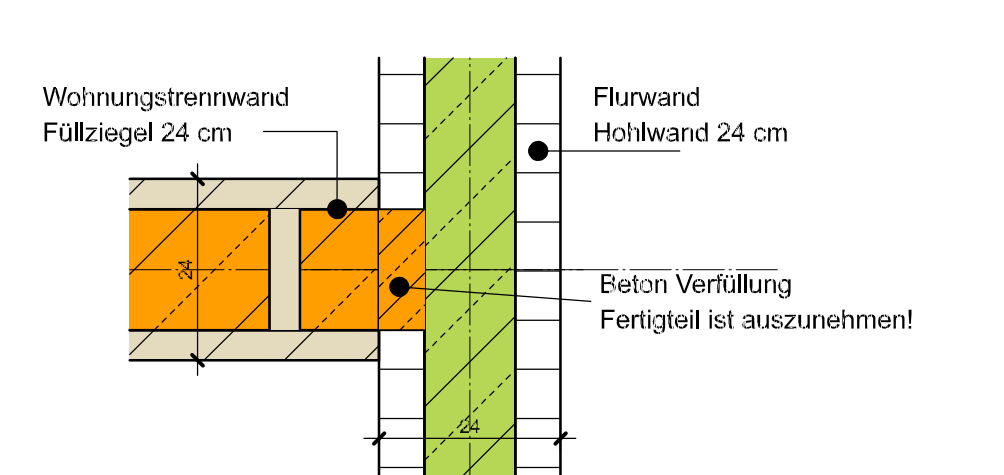

Index	Datum	Änderung
A	20.08.2023	DG - Wohnungsgesamt
B	20.08.2023	DG - Wohnungsgesamt
C	20.08.2023	DG - Wohnungsgesamt
D	20.08.2023	DG - Wohnungsgesamt
E	20.08.2023	DG - Wohnungsgesamt

Werkplan

Neubau eines Appartementhauses mit Tiefgarage
Zunftreigenstraße 3
Flur Nr. 1880/14
91550 Dinkelsbühl

39 Bit GmbH
Karlsbader Straße 12
91550 Dinkelsbühl

Index: E

Flur: 5. Dachgeschoss gesamt

Mafstab: M. 1:50