




Nr.	Datum	Änderung	Wer
001	22.06.2016	Umstellung auf 140er Dämmung	R.D
002	18.03.2020	Badumplanung, 2. Rettungsweg verschoben	W.A
003	11.08.2022	Umplanung HAR mit Eco Split Anlage	T.B
.	.	.	.
.	.	.	.
.	.	.	.
.	.	.	.
.	.	.	.
.	.	.	.
.	.	.	.
.	.	.	.
.	.	.	.
.	.	.	.
.	.	.	.
.	.	.	.
.	.	.	.

- = veränderbare Innenwände
- = unveränderbare Innenwände

Umfang der Ausstattung  
gem. Leistungsbeschreibung

Hausreihe:		<b>ComfortStyle 2023</b>	
Haustyp:		<b>ComfortStyle 10.01 W</b>	
Dachneigung: 28°		Kniestockhöhe: 0.04 m	
Plan:		Maßstab:	
<b>Erdgeschoss</b>		1:100	
Erstellt:	W. Aberle	am:	18.03.2020
Geändert:	T. Bock	am:	12.10.2022



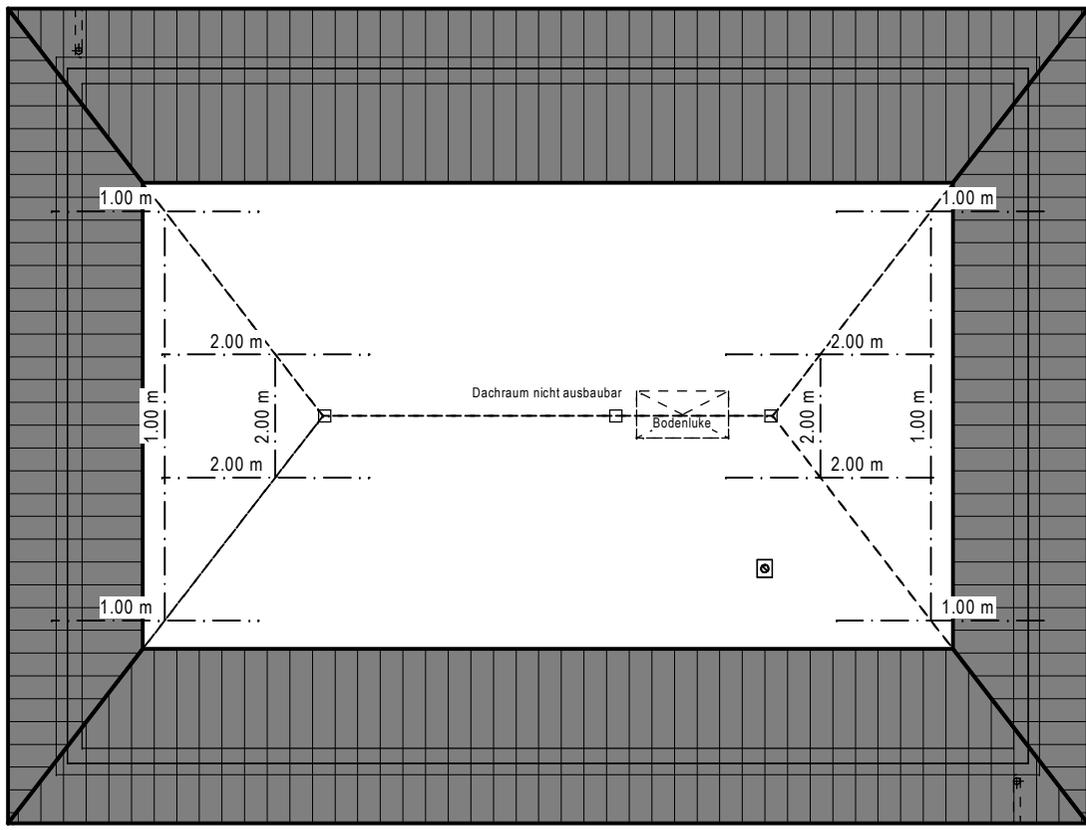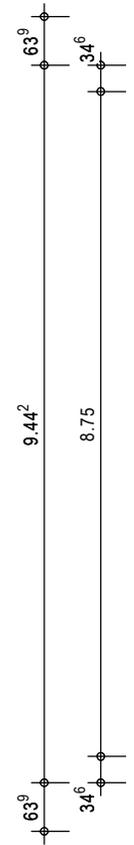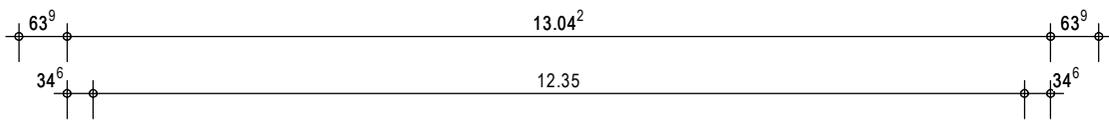

Nr.	Datum	Änderung	Wer
001	22.06.2016	Umstellung auf 140er Dämmung	R.D
002	18.03.2020	Programmüberarbeitung	W.A
.	.	.	.
.	.	.	.
Achtung: Planung weist zwei unterschiedliche Dachneigungen auf

HD:28°; ND:34°


- = veränderbare Innenwände
- = unveränderbare Innenwände

Umfang der Ausstattung gem. Leistungsbeschreibung

Hausreihe:		<b>ComfortStyle 2023</b>	
Haustyp:		<b>ComfortStyle 10.01 W</b>	
Dachneigung: 28°		Kniestockhöhe: 0.04 m	
Plan:		Maßstab:	
<b>Dachgeschoss</b>		1:100	
Erstellt:	W. Aberle	am:	18.03.2020
Geändert:	.	am:	12.10.2022



Nr.	Datum	Änderung	Wer
001	22.06.2016	Umstellung auf 140er Dämmung	R.D
002	18.03.2020	Bodenplattendurchbrüche ergänzt	W.A
.	.	.	.
.	.	.	.
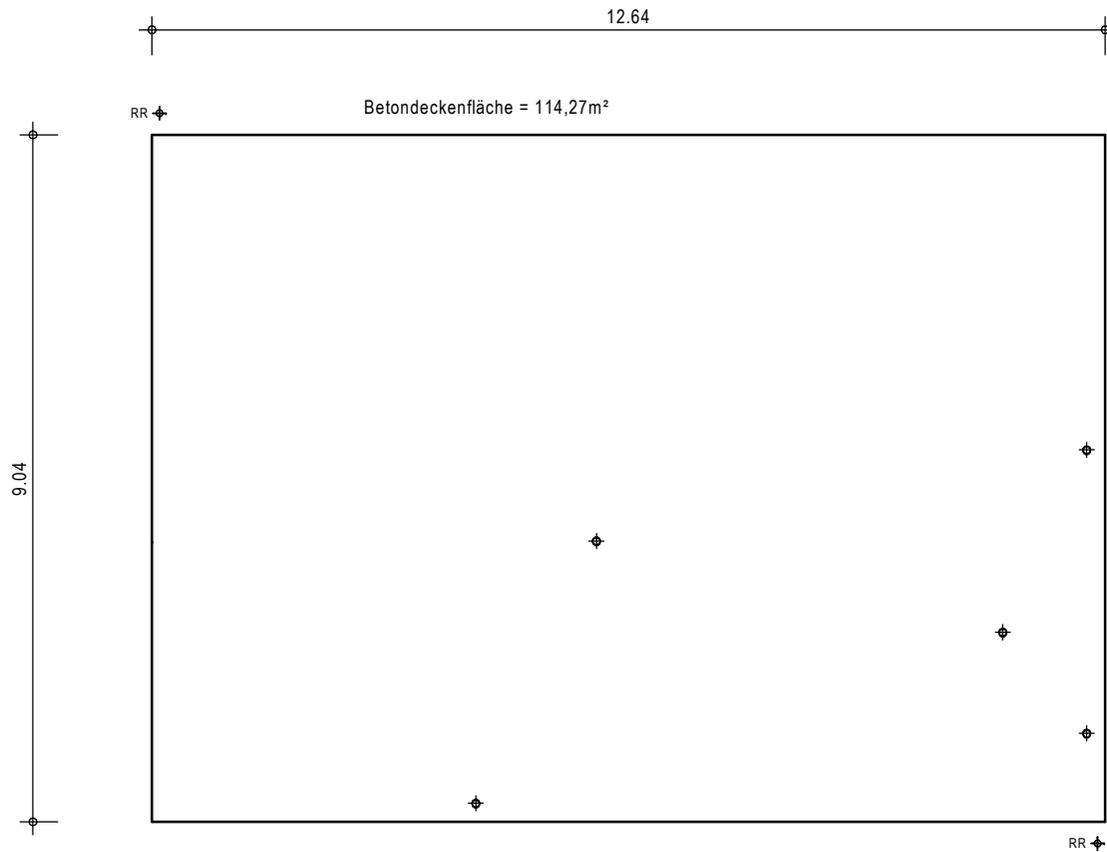

- = veränderbare Innenwände
- = unveränderbare Innenwände


Umfang der Ausstattung  
gem. Leistungsbeschreibung

Alle Öffnungen sind auf Rohbaumaß vermaßt

Hausreihe:	
<b>ComfortStyle 2023</b>	
Haustyp: <b>ComfortStyle 10.01 W</b>	
Dachneigung: 28°	Kniestockhöhe: 0.04 m
Plan:	Maßstab:
<b>Bodenplatte Putz</b>	1:100
Erstellt: R. Dugas	am : 22.06.2016
Geändert : .	am : 12.10.2022

MASSA HAUS

Nr.	Datum	Änderung	Wer
001	22.06.2016	Umstellung auf 140er Dämmung	R.D
002	18.03.2020	Fenster im Keller 02 entfernt	W.A
003	17.08.2021	Kellererhöhung auf 2,40m	W.A
.	.	.	.
.	.	.	.
.	.	.	.
.	.	.	.
.	.	.	.
.	.	.	.
.	.	.	.
.	.	.	.
.	.	.	.
.	.	.	.
.	.	.	.
.	.	.	.
.	.	.	.

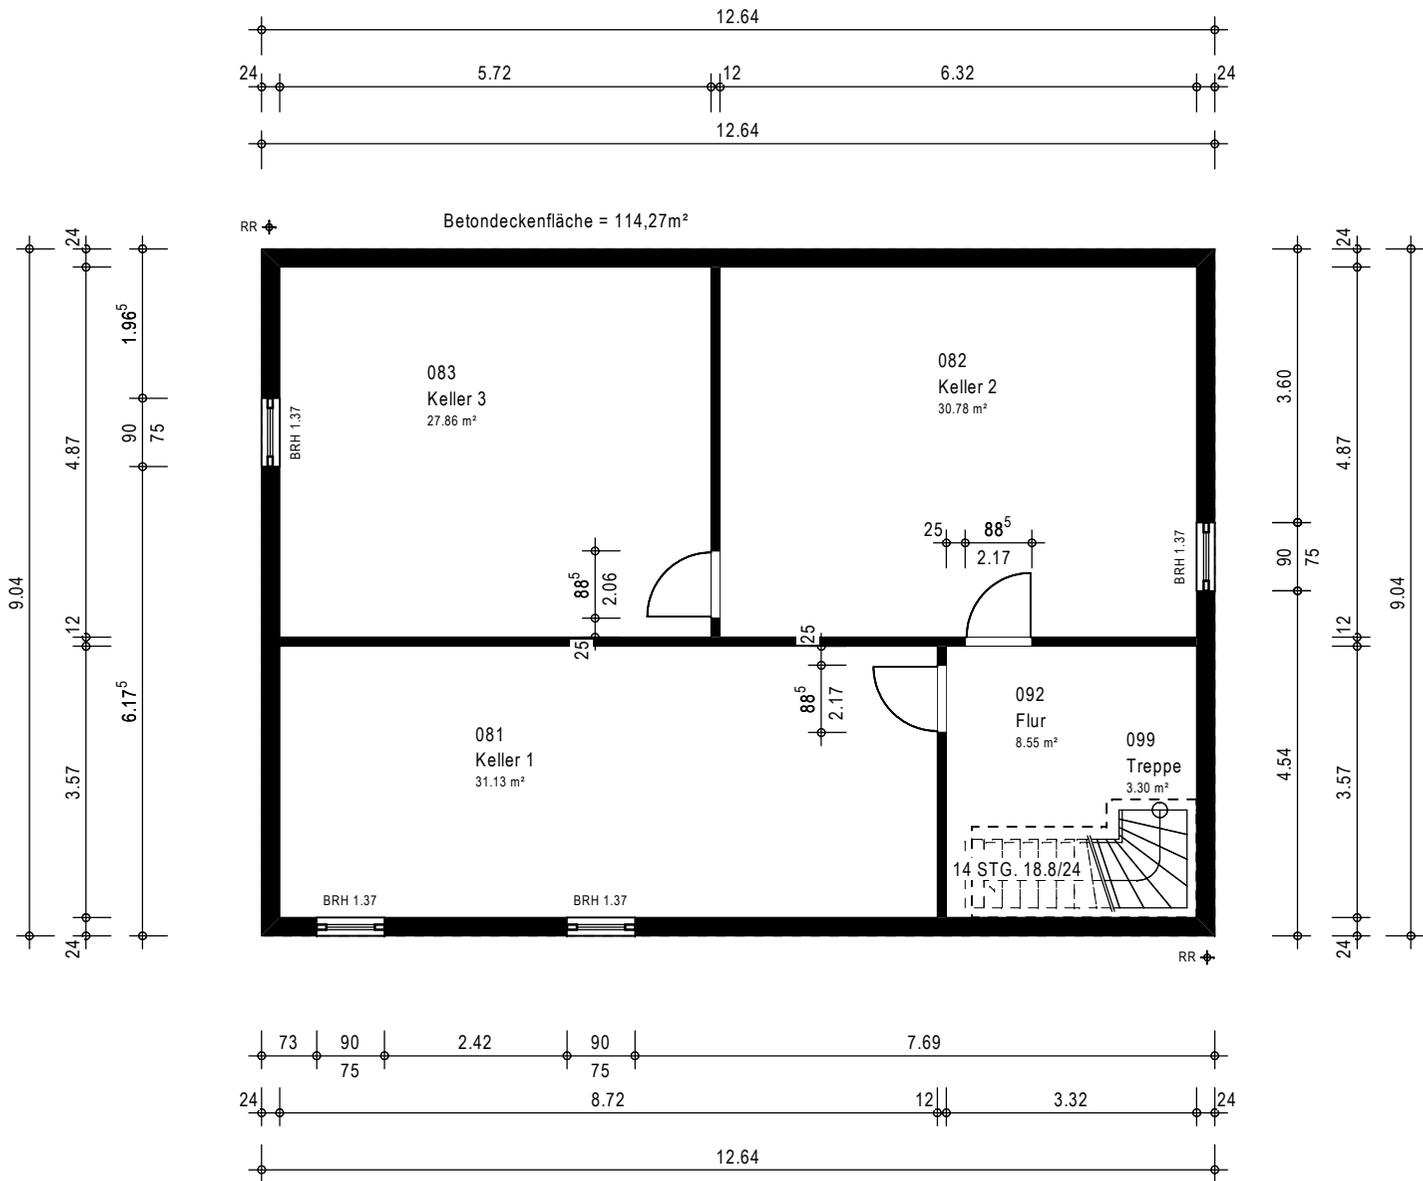

= veränderbare Innenwände  
 = unveränderbare Innenwände


Umfang der Ausstattung gem. Leistungsbeschreibung

Alle Öffnungen sind auf Rohbaumaß vermaßt

Hausreihe:	
<b>ComfortStyle 2023</b>	
Haustyp: <b>ComfortStyle 10.01 W</b>	
Dachneigung: 28°	Kniestockhöhe: 0.04 m
Plan:	Maßstab:
<b>Betonkeller Putz</b>	<b>1:100</b>
Erstellt: W. Aberle	am : 18.03.2020
Geändert: W. Aberle	am : 12.10.2022



Nr.	Datum	Änderung	Wer
001	22.06.2016	Umstellung auf 140er Dämmung	R.D
002	18.03.2020	Höhenangaben RFB ergänzt	W.A
.	.	.	.
.	.	.	.
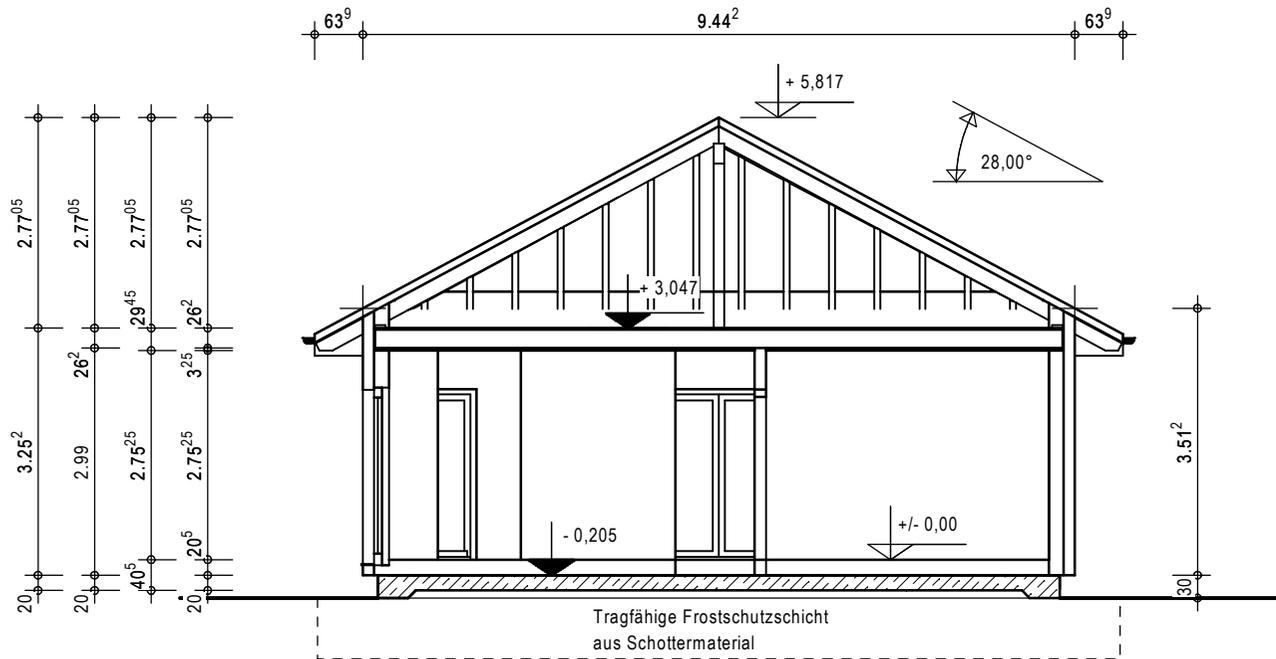


Umfang der Ausstattung  
gem. Leistungsbeschreibung

Hausreihe:		<b>ComfortStyle 2023</b>	
Haustyp:		<b>ComfortStyle 10.01 W</b>	
Dachneigung: 28°		Kniestockhöhe: 0.04 m	
Plan:	Schnitt A-A (BP)		Maßstab: 1:100
Erstellt:	W. Aberle	am:	18.03.2020
Geändert:	.	am:	12.10.2022

**massa HAUS**

Nr.	Datum	Änderung	Wer
001	22.06.2016	Umstellung auf 140er Dämmung	R.D
002	18.03.2020	Höhenangaben RFB ergänzt	W.A
003	17.08.2021	Kellererhöhung auf 2,40m	W.A
.	.	.	.
.	.	.	.
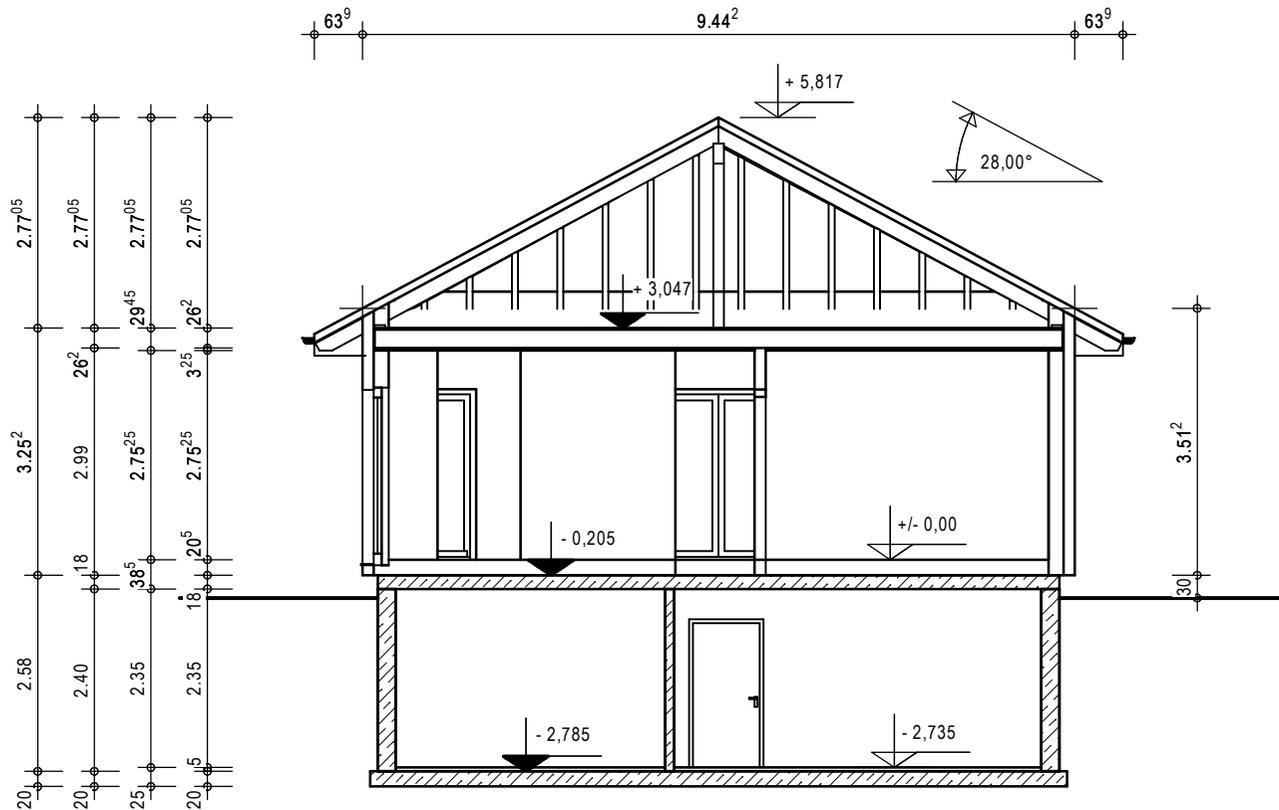

 = veränderbare Innenwände  
 = unveränderbare Innenwände

Umfang der Ausstattung  
gem. Leistungsbeschreibung

Hausreihe:

**ComfortStyle 2023**

Haustyp: **ComfortStyle 10.01 W**

Dachneigung: 28° Kniestockhöhe: 0.04 m


Plan: **Schnitt A-A (KG)** Maßstab: 1:100

Erstellt: W. Aberle am: 18.03.2020

Geändert: . am: 12.10.2022

**MASSA HAUS**

Nr.	Datum	Änderung	Wer
001	22.06.2016	Umstellung auf 140er Dämmung	R.D
002	18.03.2020	Programmüberarbeitung	W.A
.	.	.	.
.	.	.	.
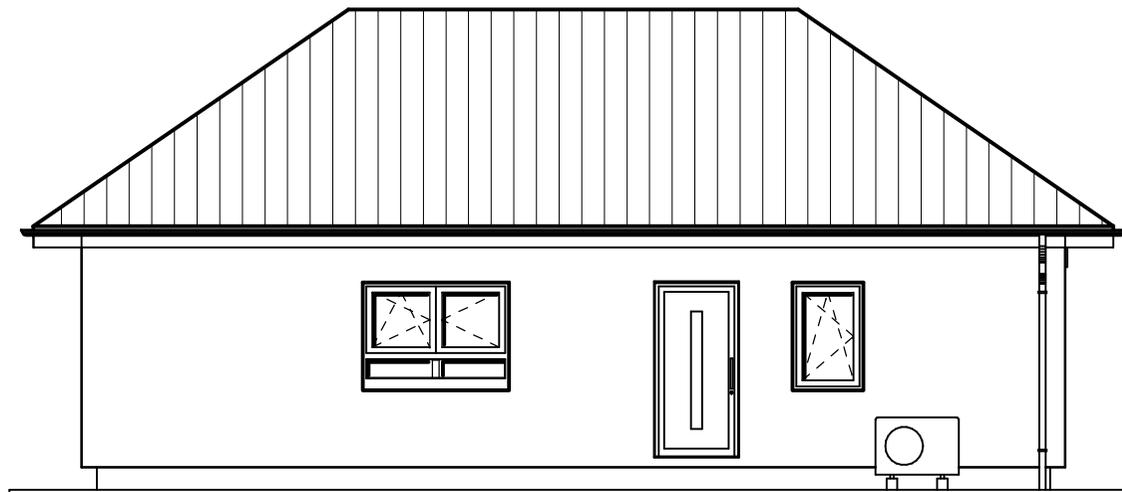


- = veränderbare Innenwände
- = unveränderbare Innenwände

Umfang der Ausstattung  
gem. Leistungsbeschreibung

Hausreihe:		<b>ComfortStyle 2023</b>	
Haustyp:		<b>ComfortStyle 10.01 W</b>	
Dachneigung: 28°		Kniestockhöhe: 0.04 m	
Plan:	<b>Ansicht Eingang</b>		Maßstab: 1:100
Erstellt:	W. Aberle	am:	18.03.2020
Geändert:	.	am:	12.10.2022

**massa HAUS**

Nr.	Datum	Änderung	Wer
001	22.06.2016	Umstellung auf 140er Dämmung	R.D
002	18.03.2020	Programmüberarbeitung	W.A
.	.	.	.
.	.	.	.
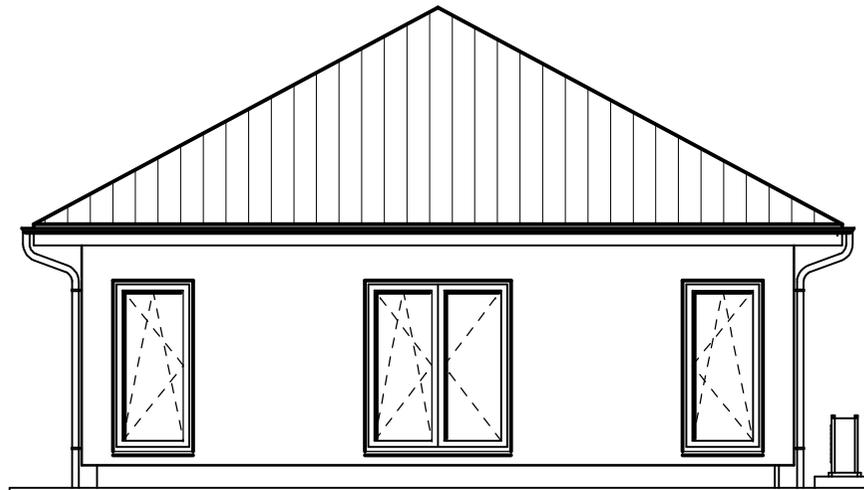


= veränderbare Innenwände  
 = unveränderbare Innenwände

Umfang der Ausstattung  
gem. Leistungsbeschreibung

Hausreihe:		<b>ComfortStyle 2023</b>	
Haustyp:		<b>ComfortStyle 10.01 W</b>	
Dachneigung: 28°		Kniestockhöhe: 0.04 m	
Plan:	<b>Ansicht Links</b>		Maßstab:
			1:100
Erstellt:	W. Aberle	am :	18.03.2020
Geändert :	.	am :	12.10.2022

**MASSA HAUS**

Nr.	Datum	Änderung	Wer
001	22.06.2016	Umstellung auf 140er Dämmung	R.D
002	18.03.2020	Programmüberarbeitung	W.A
.	.	.	.
.	.	.	.
.	.	.	.
.	.	.	.
.	.	.	.
.	.	.	.
.	.	.	.
.	.	.	.
.	.	.	.
.	.	.	.
.	.	.	.
.	.	.	.
.	.	.	.
.	.	.	.

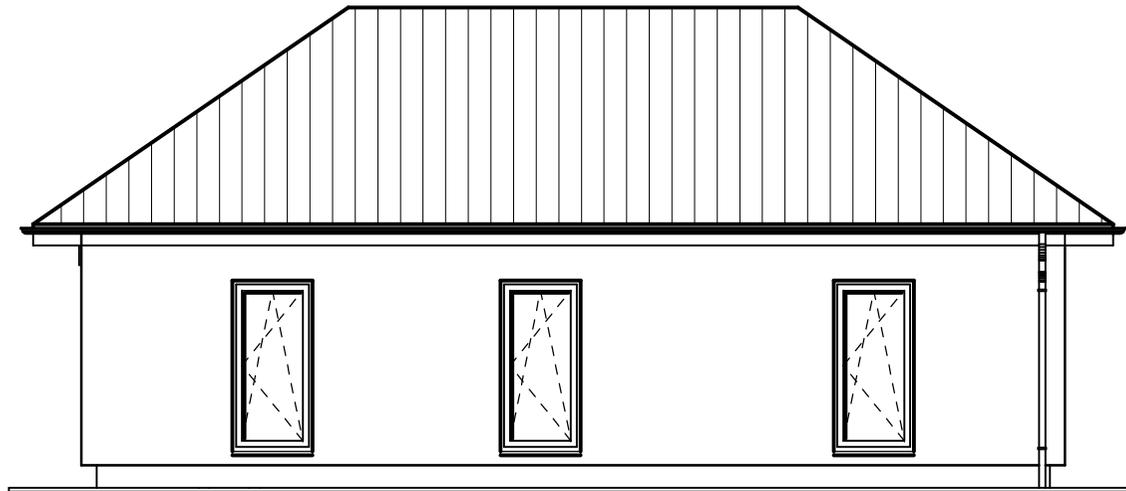


= veränderbare Innenwände  
 = unveränderbare Innenwände

Umfang der Ausstattung  
gem. Leistungsbeschreibung

Hausreihe:		<b>ComfortStyle 2023</b>	
Haustyp:		<b>ComfortStyle 10.01 W</b>	
Dachneigung: 28°		Kniestockhöhe: 0.04 m	
Plan:	Ansicht Hinten		Maßstab: 1:100
Erstellt:	W. Aberle	am:	18.03.2020
Geändert:	.	am:	12.10.2022

massa haus

Nr.	Datum	Änderung	Wer
001	22.06.2016	Umstellung auf 140er Dämmung	R.D
002	18.03.2020	Programmüberarbeitung	W.A
.	.	.	.
.	.	.	.
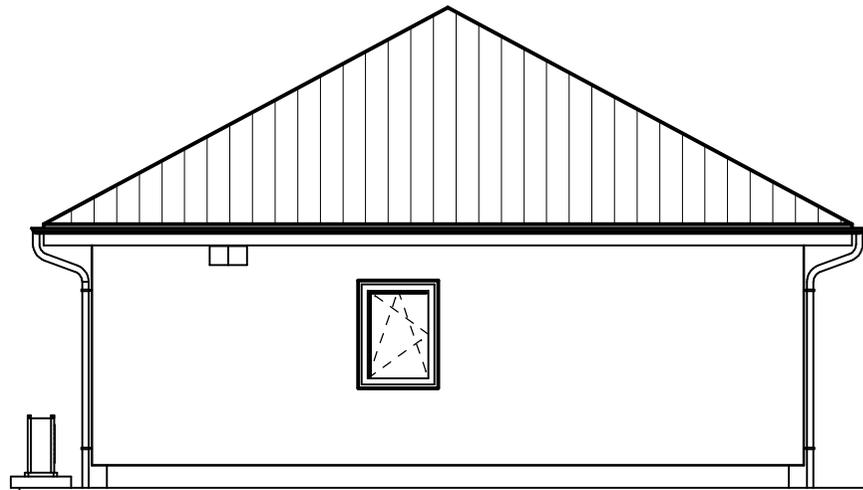

 = veränderbare Innenwände  
 = unveränderbare Innenwände

Umfang der Ausstattung  
gem. Leistungsbeschreibung

Hausreihe:	
<b>ComfortStyle 2023</b>	
Haustyp: <b>ComfortStyle 10.01 W</b>	
Dachneigung: 28°      Kniestockhöhe: 0.04 m	
Plan:	Maßstab:
<b>Ansicht Rechts</b>	1:100
Erstellt: W. Aberle	am : 18.03.2020
Geändert : .	am : 12.10.2022

**MASSA HAUS**







Gruppencode: MH23\_ComfS\_10\_01\_W, Projektcode: MA23\_ComfS\_10\_01\_W, Plancode: Ansi  
-----

Tabelle 3: Rauminhalte des Bauwerks

\*\*\*\*\*

Abs.	Flaechenart:	Regelfall m <sup>2</sup>	Sonderfall m <sup>2</sup>	insgesamt m <sup>2</sup>
3	BRI Brutto-Rauminhalte	584,05	0,00	584,05

-----

Unterschriften: DFH, den 12.10.2022  
=====

Entwurfsverfasser:

Bauherr:







Gruppencode: MH23\_ComfS\_10\_01\_W, Projektcode: MA23\_ComfS\_10\_01\_W, Plancode: Ansi  
-----

Tabelle 3: Rauminhalte des Bauwerks

\*\*\*\*\*

Abs.	Flaechenart:	Regelfall m <sup>2</sup>	Sonderfall m <sup>2</sup>	insgesamt m <sup>2</sup>
3	BRI Brutto-Rauminhalte	878,86	0,00	878,86

-----

Unterschriften: DFH, den 12.10.2022

=====

Entwurfsverfasser:

Bauherr:



