

Auszug aus den Geobasisinformationen


Liegenschaftskarte



Rheinland-Pfalz
VERMESSUNGS- UND
KATASTERAMT RHEINPFALZ

Hergestellt am 29.07.2021

Flurstück:	1877/1	Gemeinde:	Römerberg
Flur:	0	Landkreis:	Rhein-Pfalz-Kreis
Gemarkung:	Berghausen		

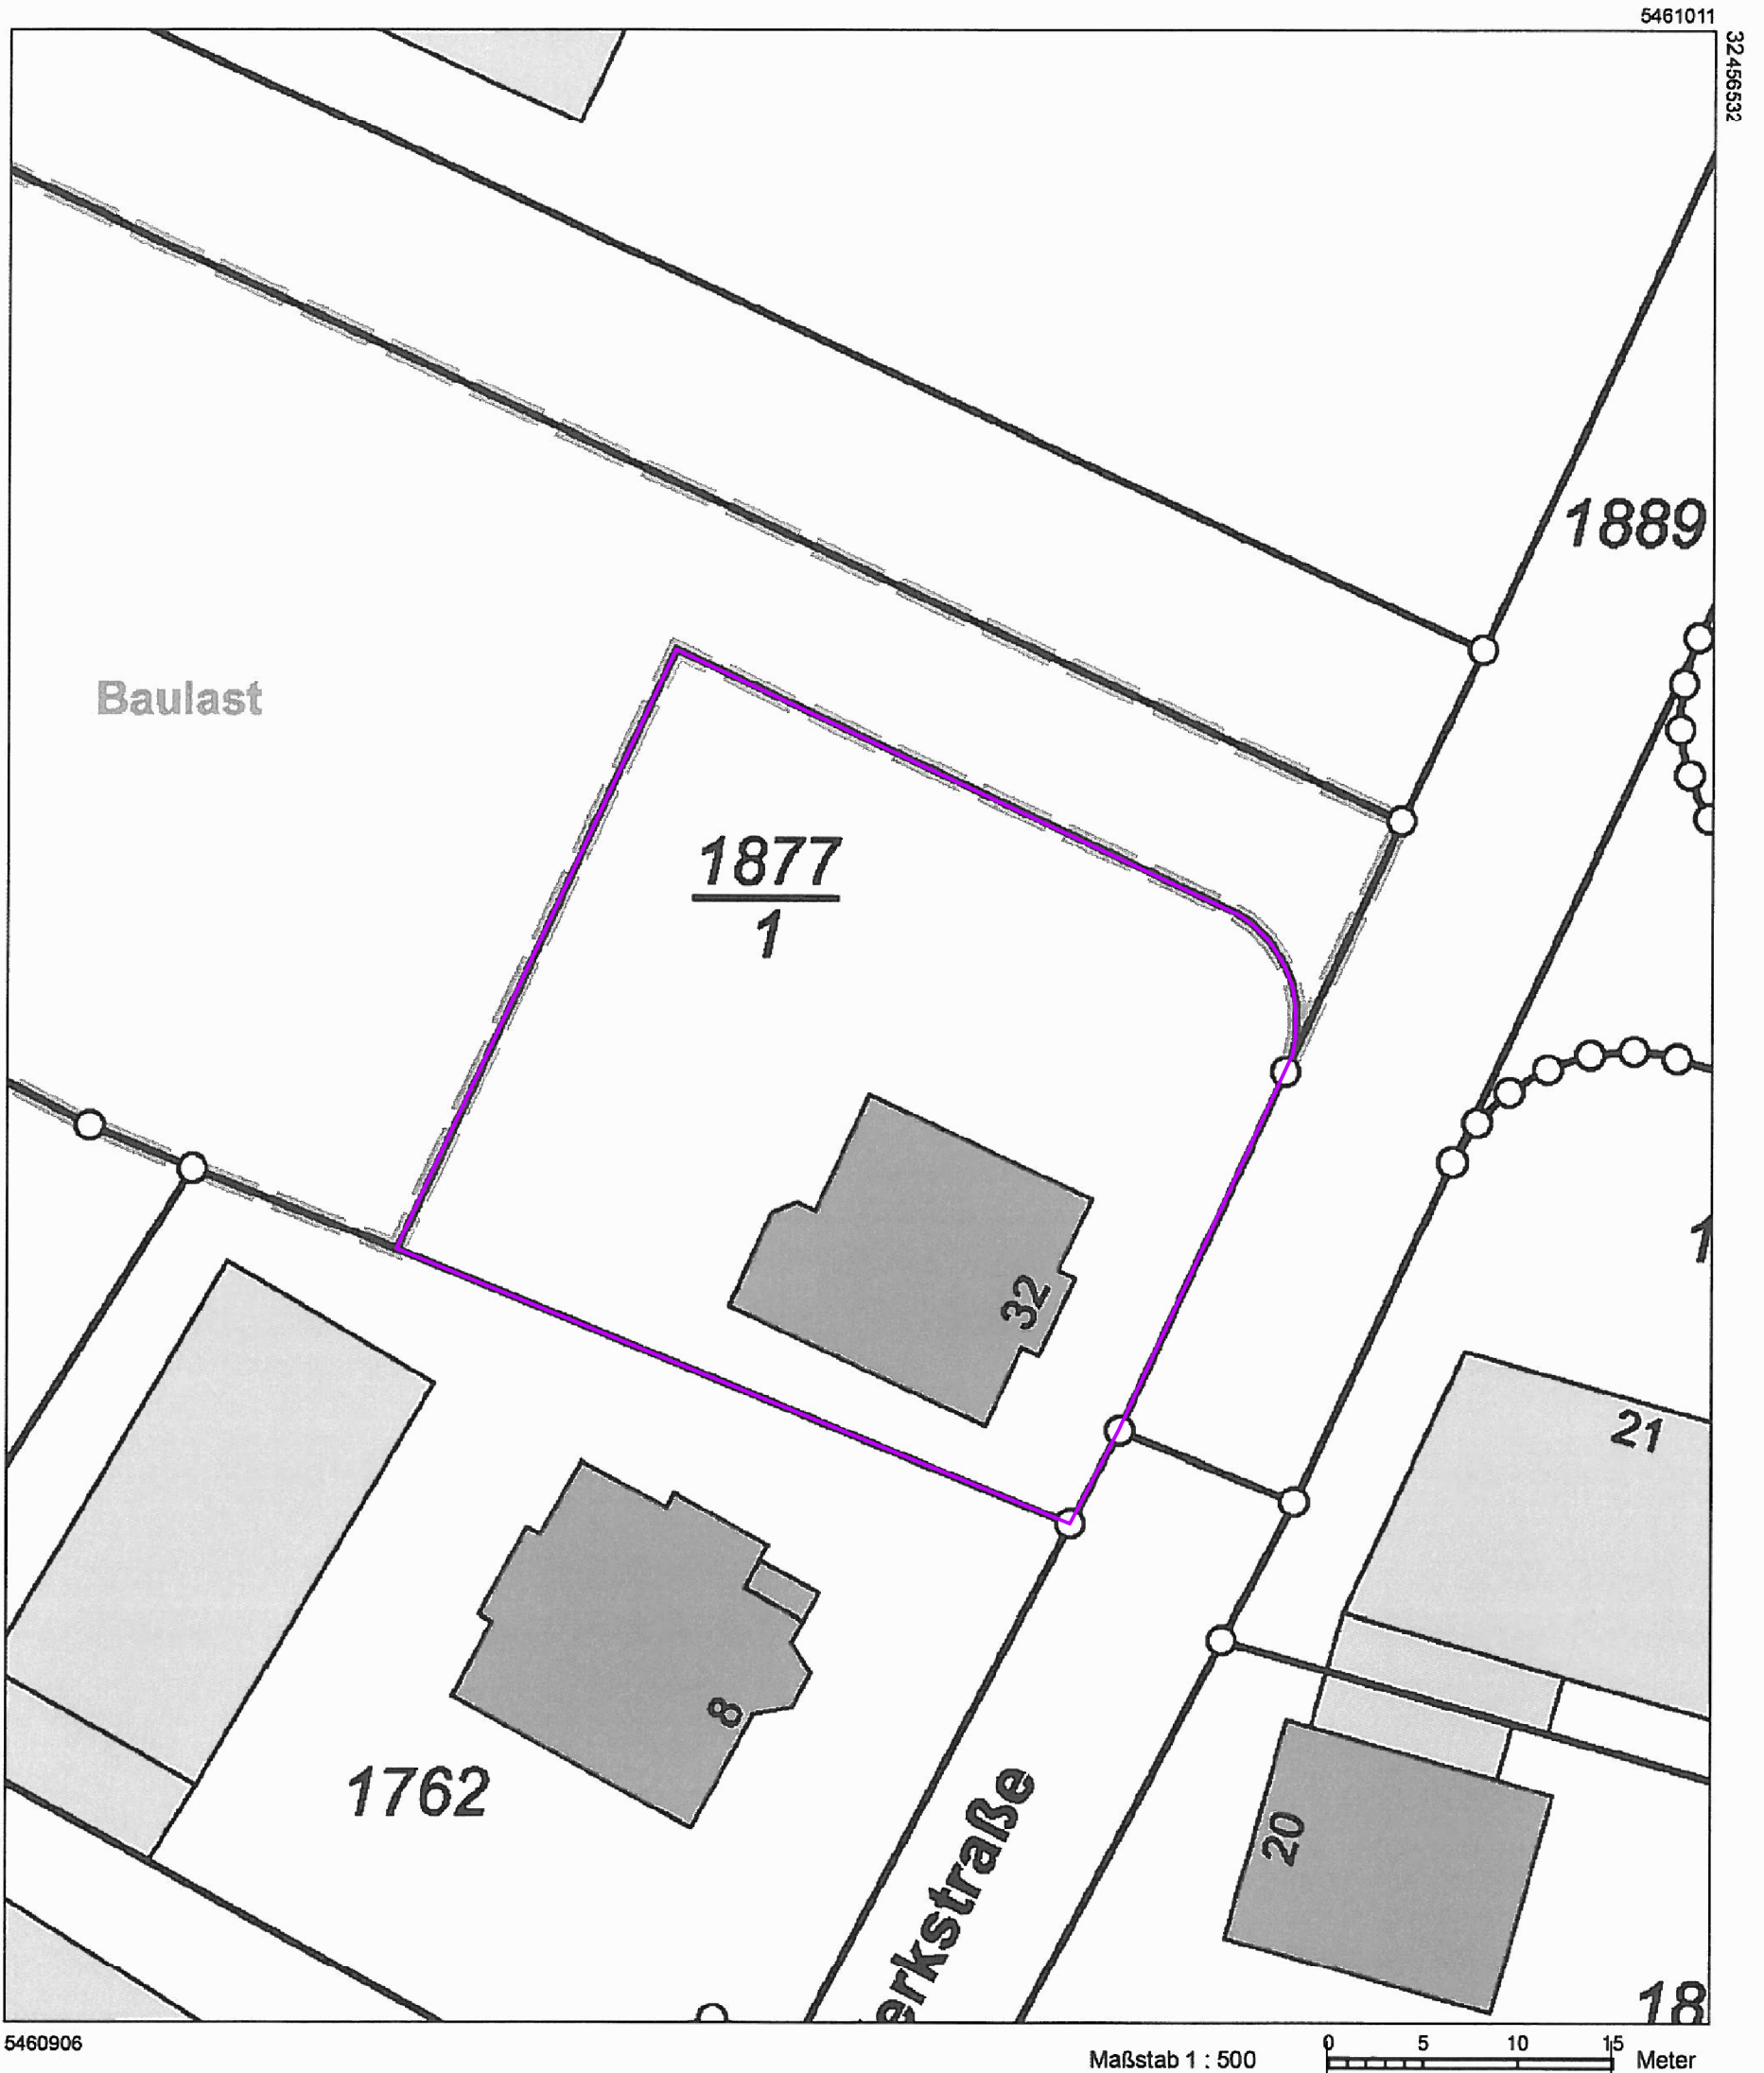

Vervielfältigungen für eigene Zwecke sind zugelassen. Eine unmittelbare oder mittelbare Vermarktung, Umwandlung oder Veröffentlichung der Geobasisinformationen bedarf der Zustimmung der zuständigen Vermessungs- und Katasterbehörde (§12 Landesgesetz über das amtliche Vermessungswesen).
Hergestellt durch Öffentlich best. Vermessungsingenieur Dipl.-Ing. (FH) Patrick Deimling
Befugnis eingeräumt am 12.11.2009 durch Landesamt für Vermessung und Geobasisinformation Rheinland-Pfalz.