


-  = veränderbare Innenwände
-  = unveränderbare Innenwände


Umfang der Ausstattung
gem. Leistungsbeschreibung

Hausreihe:	FamilyStyle 2023
Haustyp:	FamilyStyle 18.01 S
Dachneigung:	38°
Kniestockhöhe:	0.5 m
Plan:	Maßstab:
Erdgeschoß	1:100
Erstellt:	W. Aberle am: 06.04.2020
Geändert:	T. Bock am: 12.10.2022

massa haus

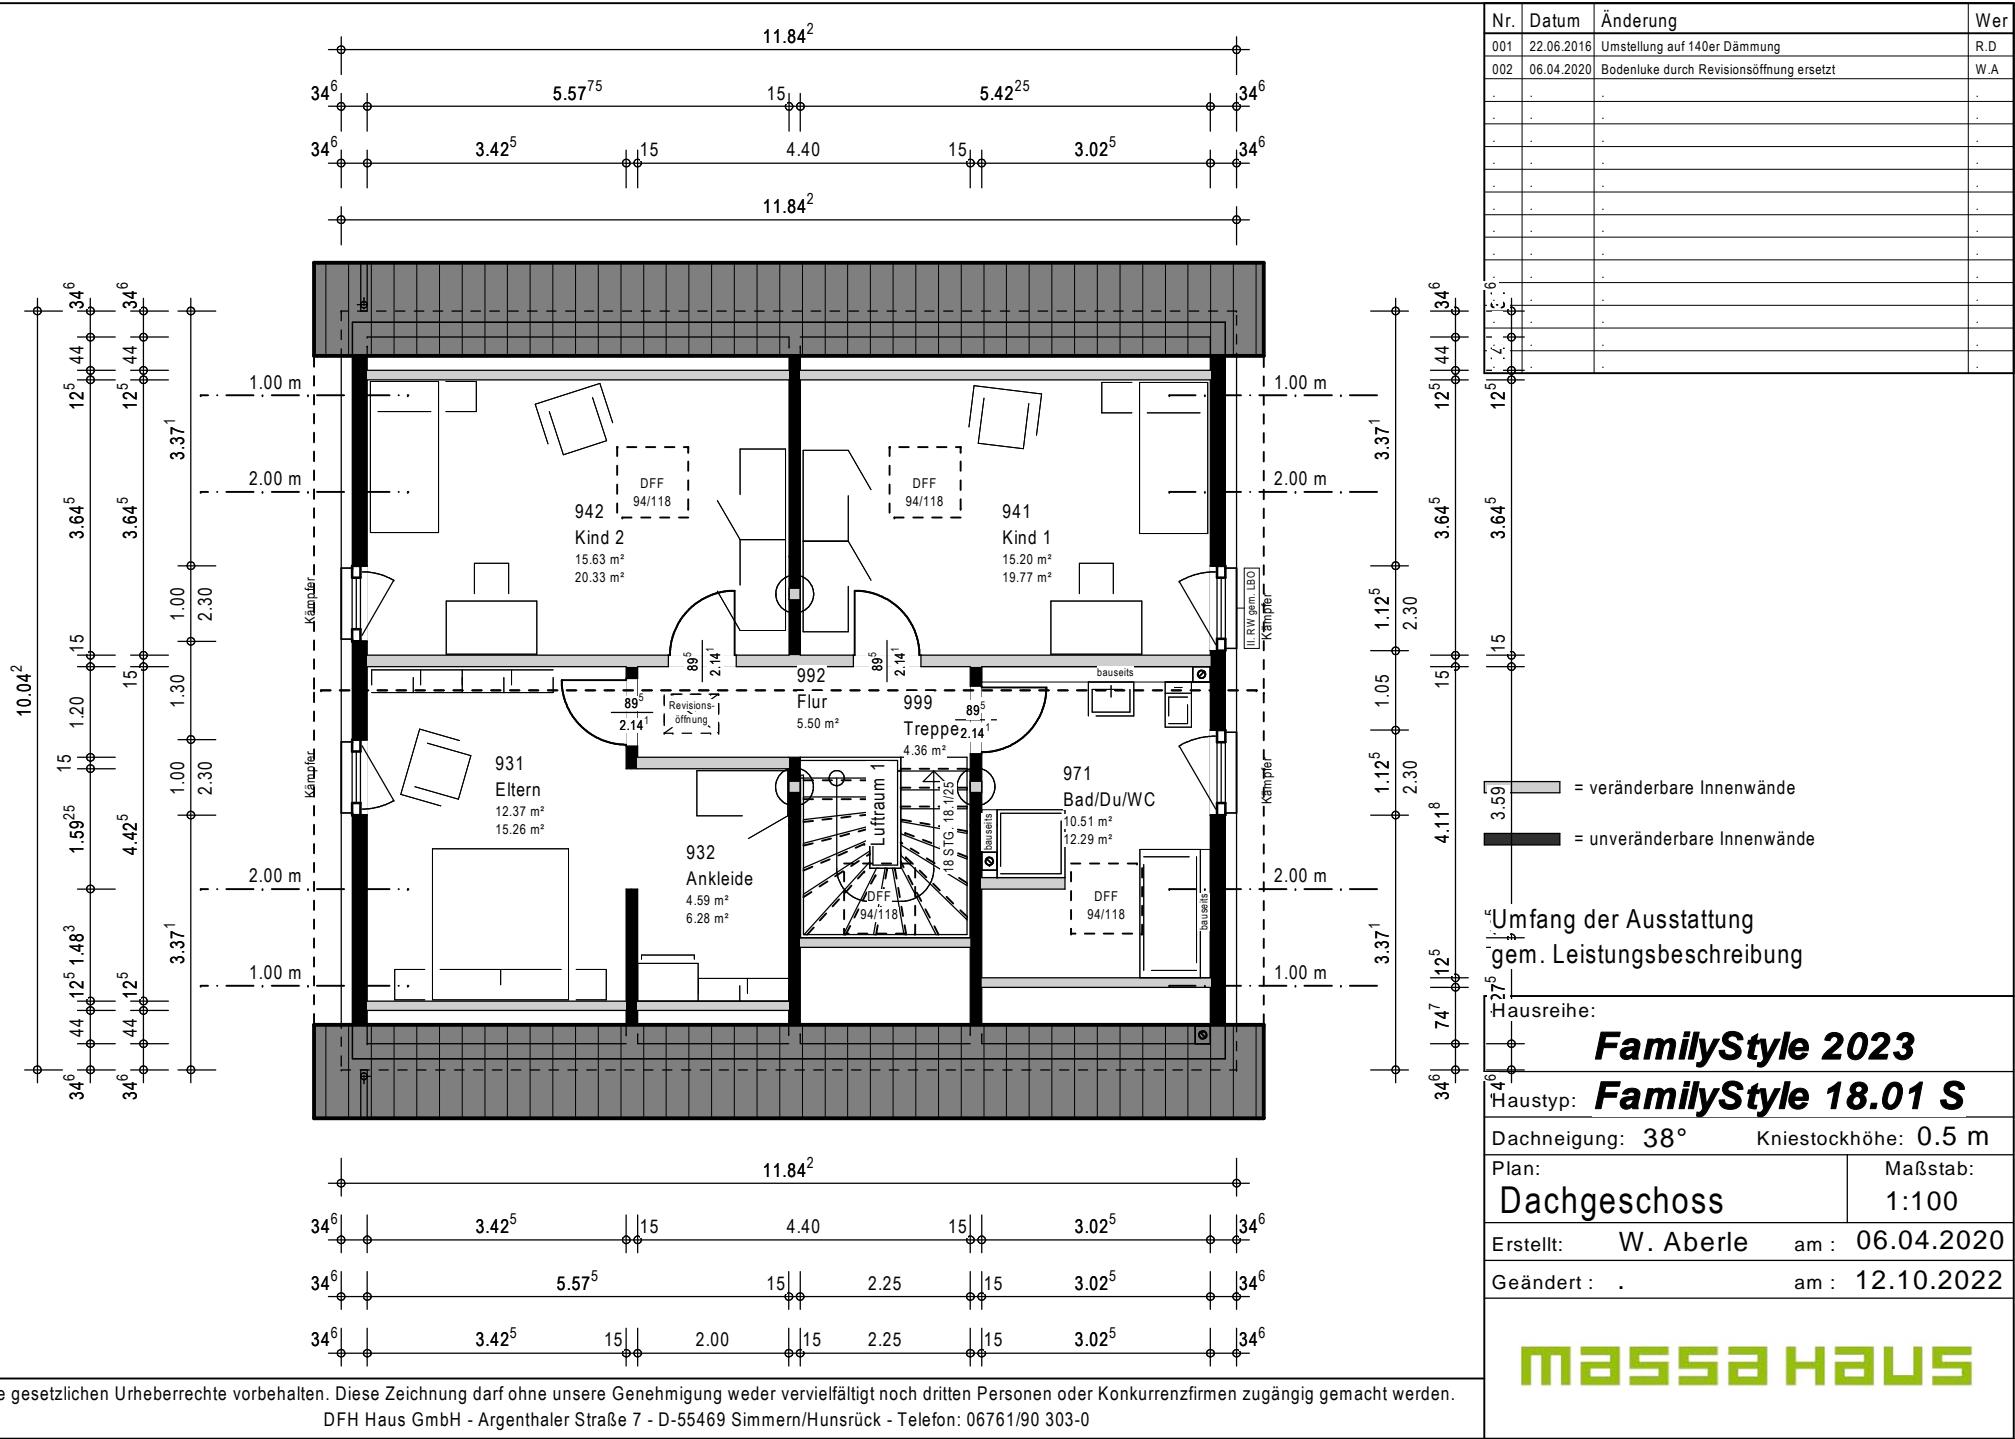

© Alle gesetzlichen Urheberrechte vorbehalten. Diese Zeichnung darf ohne unsere Genehmigung weder vervielfältigt noch dritten Personen oder Konkurrenzfirmen zugängig gemacht werden.
DFH Haus GmbH - Argenthaler Straße 7 - D-55469 Simmern/Hunsrück - Telefon: 06761/90 303-0

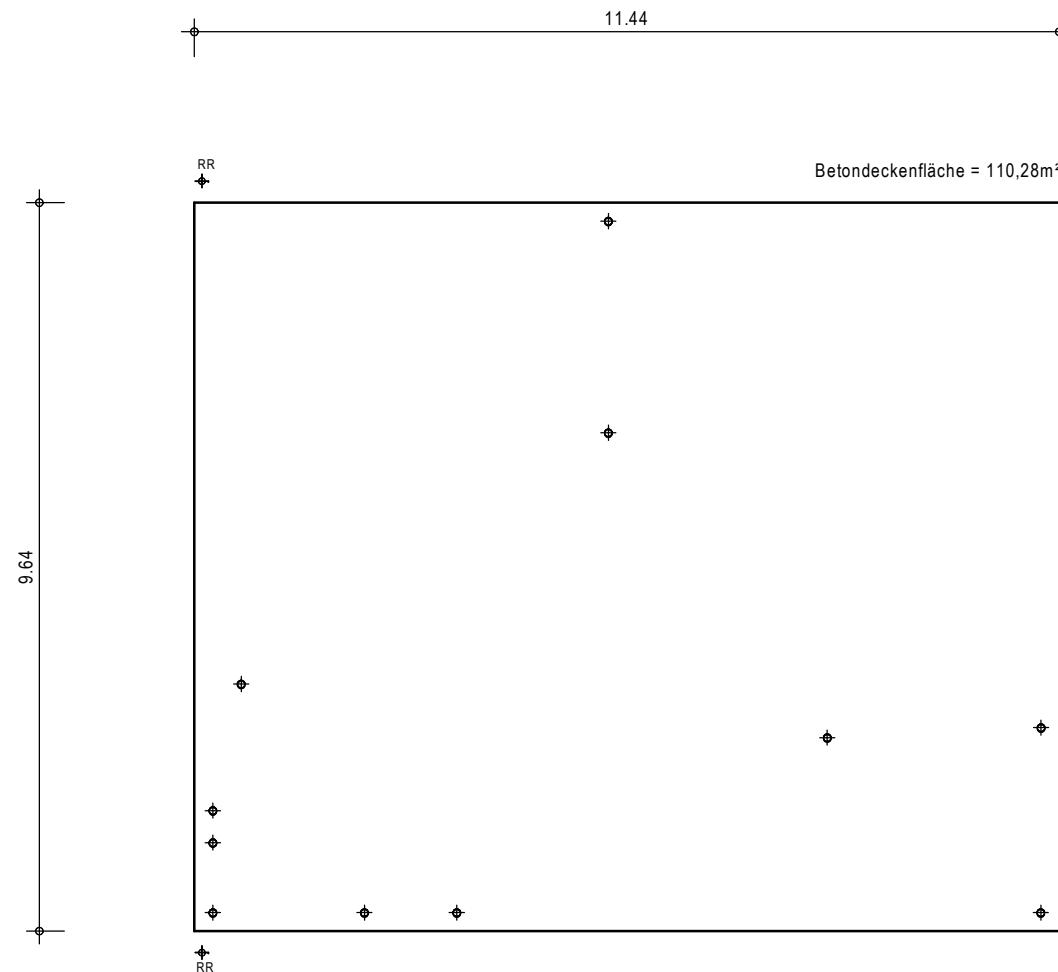

= veränderbare Innenwände

 = unveränderbare Innenwände

Umfang der Ausstattung
gem. Leistungsbeschreibung

Alle Öffnungen sind auf Rohbaumaß vermaßt

Hausreihe: ***FamilyStyle 2023***

Haustyp: **FamilyStyle 18.01 S**


Dachneigung: 38° Kniestockhöhe: 0.5 m

Plan: Maßstab:
Bodenplatte Putz 1:100

Erstellt: W. Aberle am : 06.04.2020

Geändert: . . . am: 12.10.2022

MASSA HAUS

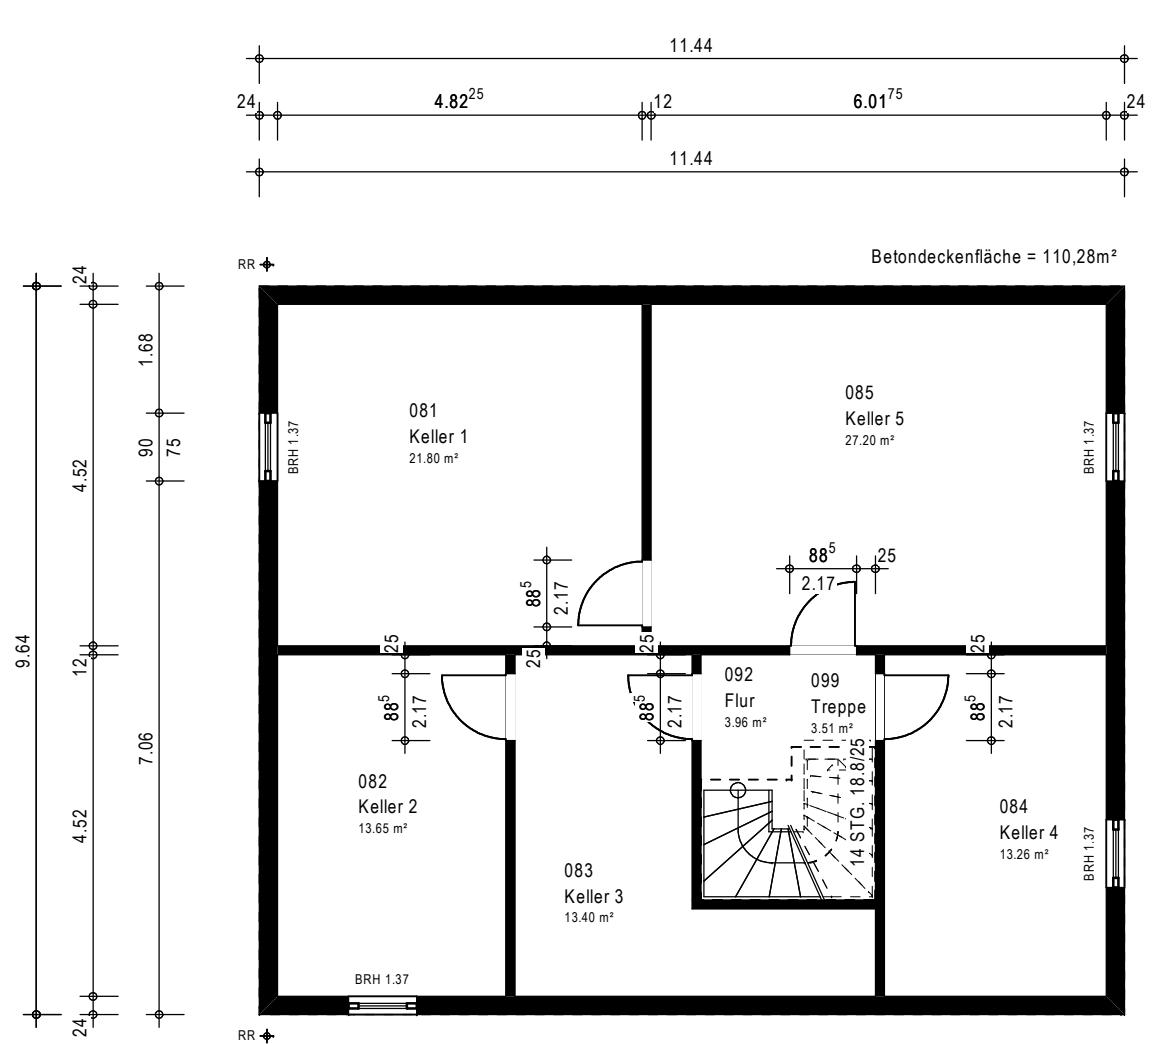

Betondeckenfläche = 110,28m²

 = veränderbare Innenwände

Umfang der Ausstattung
gem. Leistungsbeschreibung

Alle Öffnungen sind auf Rohbaumaß vermaßt

Hausreihe:
FamilyStyle 2023

Haustyp: **FamilyStyle 18.01 S**


Dachneigung: 38° Kniestockhöhe: 0.5 m

Plan:

Erstellt: W Aberle am: 06.04.2020

Geändert: . . . am: 18.10.2022

MASSA HAUS

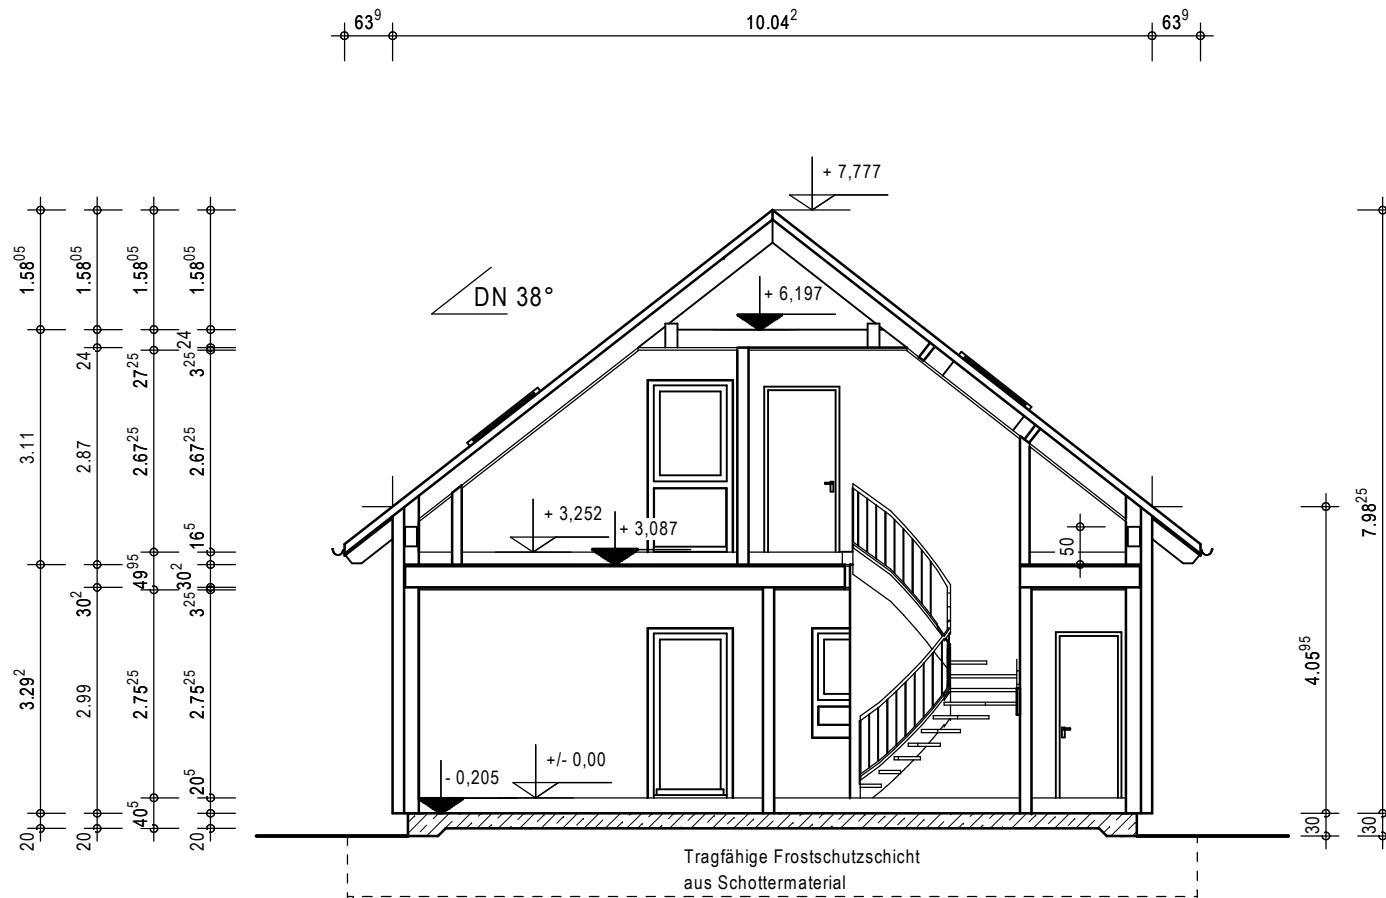


 = veränderbare Innenwände
 = unveränderbare Innenwände

Umfang der Ausstattung
gem. Leistungsbeschreibung

Hausreihe:	FamilyStyle 2023
Haustyp:	FamilyStyle 18.01 S
Dachneigung: 38°	Kniestockhöhe: 0.5 m
Plan: Schnitt A-A BPL Putz	Maßstab: 1:100
Erstellt: 06.04.2020	am: 06.04.2020
Geändert: .	am: 12.10.2022

MASSA HAUS

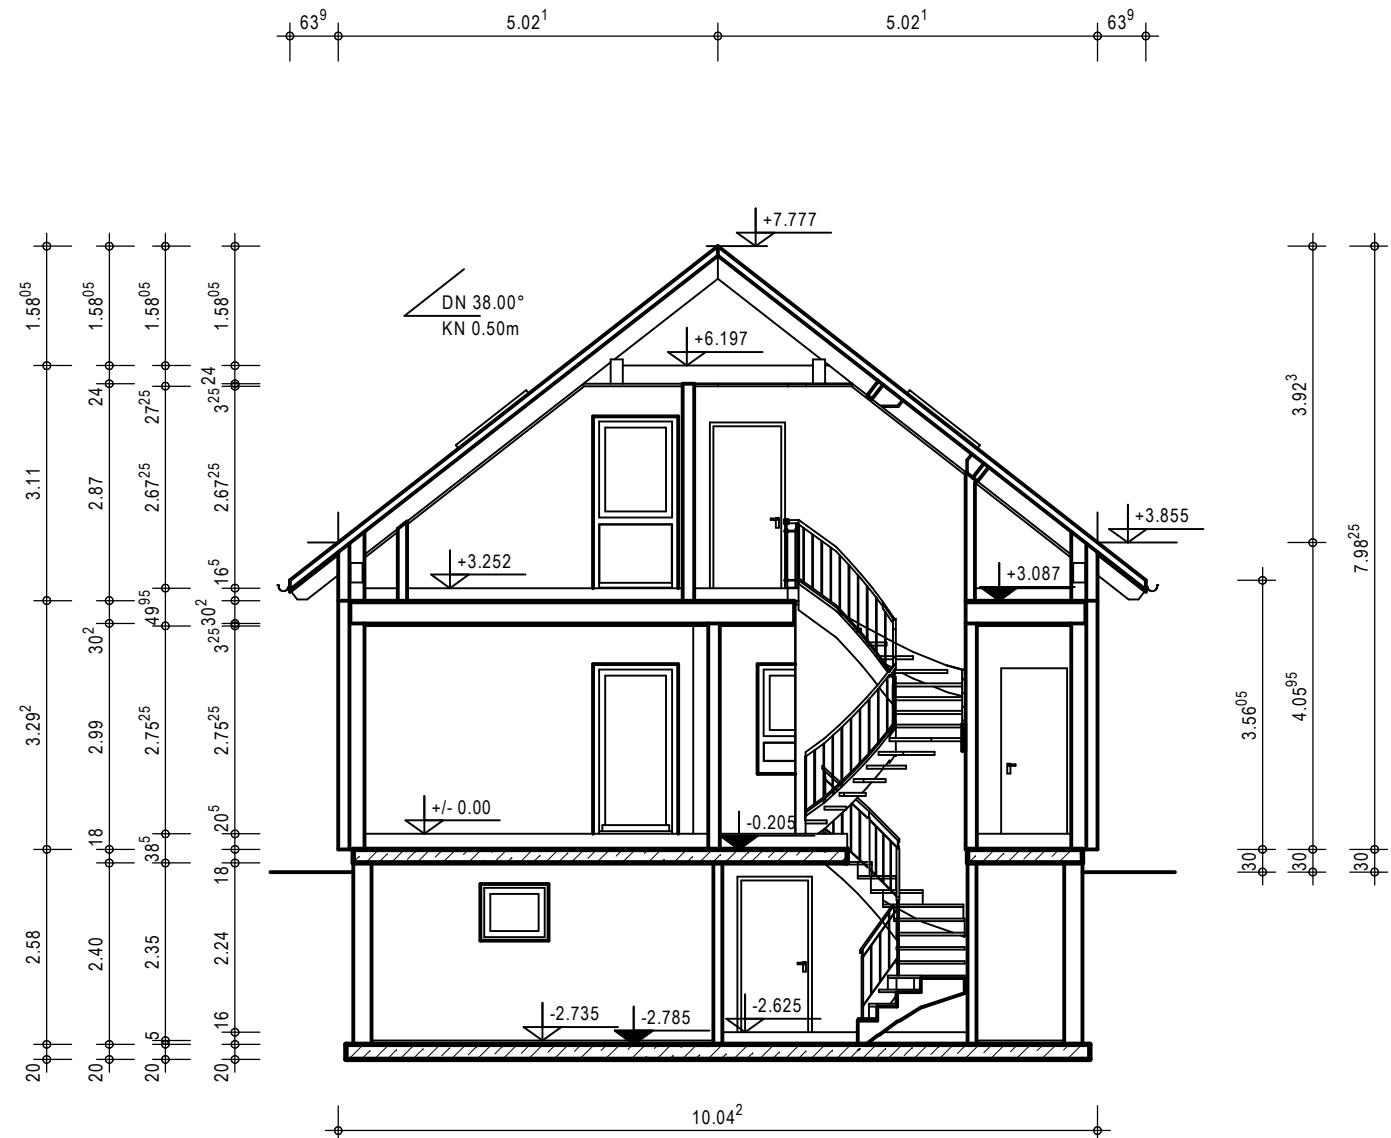


 = veränderbare Innenwände
 = unveränderbare Innenwände

Umfang der Ausstattung gem. Leistungsbeschreibung

Hausreihe:	<i>FamilyStyle 2023</i>	
Haustyp:	<i>FamilyStyle 18.01 S</i>	
Dachneigung:	38°	Kniestockhöhe: 0.5 m
Plan:	Schnitt A-A KEL Putz	Maßstab: 1:100
Erstellt:	R. Dugas	am : 22.06.2016
Geändert :	W. Aberle	am : 12.10.2022

massa HAUS

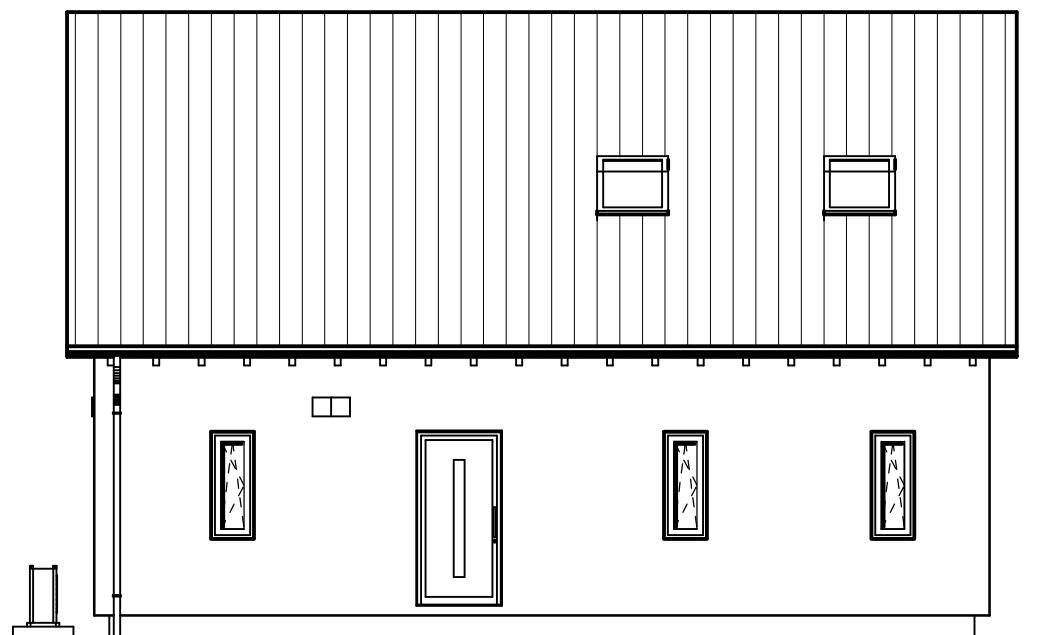

 = veränderbare Innenwände

 = unveränderbare Innenwände

Umfang der Ausstattung
gem. Leistungsbeschreibung

Hausreihe:

FamilyStyle 2023

Haustyp: ***FamilyStyle 18.01 S***

Dachneigung: 38° Kniestockhöhe: 0.5 m

Plan:
Ansicht Eingang

Erstellt: W. Aberle am : 06.04.2020

Geändert: . am: 12.10.2022

MASSA HAUS




 = veränderbare Innenwände
 = unveränderbare Innenwände

Umfang der Ausstattung
gem. Leistungsbeschreibung

Hausreihe:	FamilyStyle 2023
Haustyp:	FamilyStyle 18.01 S
Dachneigung:	38° Kniestockhöhe: 0.5 m
Plan:	Maßstab:
Ansicht Links	1:100
Erstellt:	W. Aberle am: 06.04.2020
Geändert:	. am: 12.10.2022

MASSA HAUS

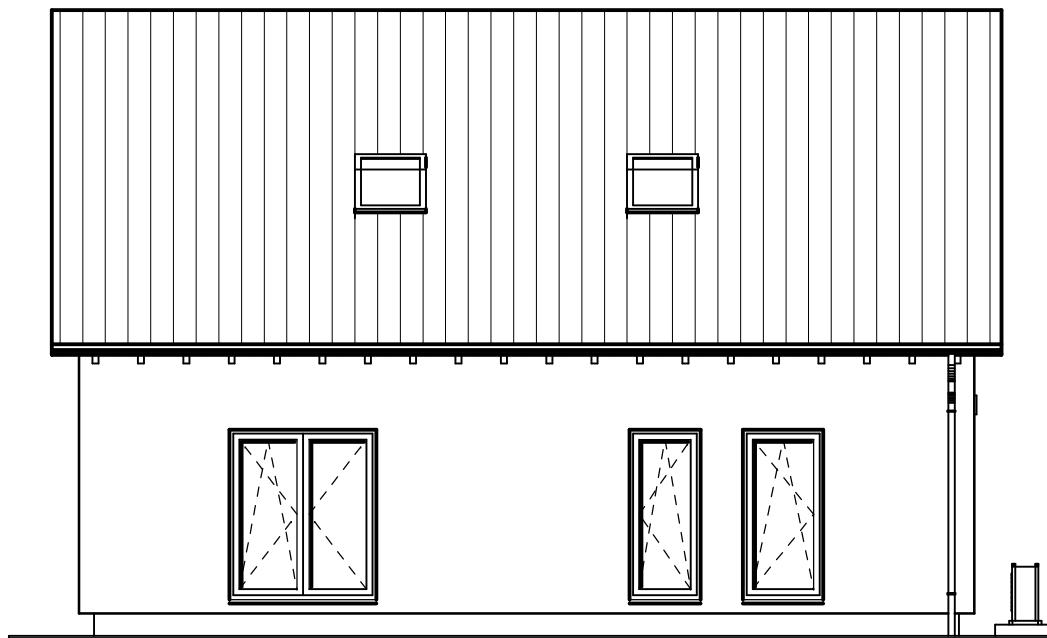

 = veränderbare Innenwände

 = unveränderbare Innenwände

Umfang der Ausstattung gem. Leistungsbeschreibung

Hausreihe

FamilyStyle 2023

Haustyp: ***FamilyStyle 18.01 S***


Dachneigung: 38° Kniestockhöhe: 0.5 m

Plan: Maßstab:
Ansicht Hinten 1:100

Erstellt: W. Aberle am: 06.04.2020

Geändert: . . . am: 12.10.2022

MASSA HAUS

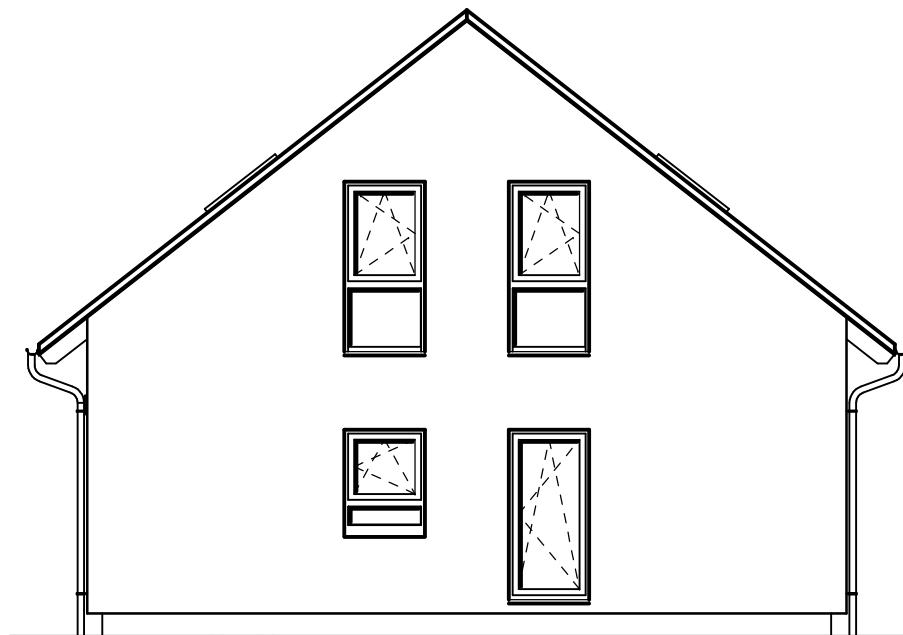

 = veränderbare Innenwände

 = unveränderbare Innenwände

Umfang der Ausstattung
gem. Leistungsbeschreibung

Hausreihe:

FamilyStyle 2023

Haustyp: **FamilyStyle 18.01 S**

Dachneigung: 38° Kniestockhöhe: 0.5 m

Plan:
Ansicht Rechts

Erstellt: W. Aberle am: 06.04.2020

Geändert: . am: 12.10.2022

MASSA HAUS

FamilyStyle 18.01 S

FamilyStyle 2023

Plannname: Ansicht Eingang

Planbez.: Blickpunkt: Winkel=0, Entf.=61, Hoehe=3.7054

D I N 2 7 7 - B E R E C H N U N G vom 12.10.2022

Seite 1

Gruppencode: MH23_FamiS_18_01_S, Projektcode: MA23_FamiS_18_01_S, Plancode: Ansi

3. RAUMINHALTE DES BAUWERKS:

=====

PLAN KG_01_01_B

Brutto-Rauminhalte (BRI), Regelfall:

Fundamentplatte: (Graph 1.51, Plancode KG_01_01_B)

11.44*9.64= 110.28*0.20

22.056 m³

Summe Brutto-Rauminhalte (BRI), Regelfall: = 22.056 m³
>>

Bruttoräuminhalt (BRI), Plancode KG_01_01_B

BRI, Regelfall+Sonderfall: 22,056+0,000

22.056 m³

Gruppencode: MH23_FamiS_18_01_S, Projektcode: MA23_FamiS_18_01_S, Plancode: Ansi

PLAN EG_01_01
-----Brutto-Rauminhalte (BRI), Regelfall:
*****Erdgeschoss: (Graph 1.51, Plancode EG_01_01)
 $11.842 \times 10.042 = 118.92 \times 3.292$ 391.476 m³-----
Summe Brutto-Rauminhalte (BRI), Regelfall: = 391.476 m³
>>>>>>>>>>>>>>>>>>>>>>>>>>>>>>>>>>>>>>>Bruttonrauminhalt (BRI), Plancode EG_01_01

BRI, Regelfall+Sonderfall: 391,476+0,000

391.476 m³

Gruppencode: MH23_FamiS_18_01_S, Projektcode: MA23_FamiS_18_01_S, Plancode: Ansi

PLAN DG_01_01

Brutto-Rauminhalte (BRI), Regelfall:: Dachgeschoss

Formel	Flaeche m ²	Volumen m ³
$11.842 * 5.021 / 2 * (4.6904 + 4.6904 + 0.7676) / 3$	29.73	100.569
$5.021 * 11.842 / 2 * (4.6904 + 0.7676 + 0.7676) / 3$	29.73	61.695
$5.021 * 11.842 / 2 * (4.6904 + 0.7676 + 0.7676) / 3$	29.73	61.695
$11.842 * 5.021 / 2 * (4.6904 + 4.6904 + 0.7676) / 3$	29.73	100.569
	-----	-----
	118.92 m ²	324.528 m ³
	-----	-----
Summe Brutto-Rauminhalte (BRI), Regelfall: =	324.528 m ³	
>>>		

Bruttoräuminhalt (BRI), Plancode DG_01_01

BRI, Regelfall+Sonderfall: 324,528+0,000 324.528 m³

SUMME BRUTTORÄUMINHALT (BRI), alle aktual. Plaene

(BRI: KG_01_01_B+EG_01_01+DG_01_01): 22,056+391,476+324,528 = 738.060 m³

Tabelle 3: Rauminhalte des Bauwerks

Abs.	Flaechenart:	Regelfall	Sonderfall	insgesamt
		m ²	m ²	m ²
3	BRI Brutto-Rauminhalte	738,06	0,00	738,06

Unterschriften: DFH, den 12.10.2022

=====

Entwurfsverfasser:

Bauherr:

FamilyStyle 18.01 S

FamilyStyle 2023

Plannname: Ansicht Eingang

Planbez.: Blickpunkt: Winkel=0, Entf.=61, Hoehe=3.7054

D I N 2 7 7 - B E R E C H N U N G vom 12.10.2022

Seite 1

Gruppencode: MH23_FamiS_18_01_S, Projektcode: MA23_FamiS_18_01_S, Plancode: Ansi

3. RAUMINHALTE DES BAUWERKS:

=====

PLAN KG_01_01_P

Brutto-Rauminhalte (BRI), Regelfall:

Kellergeschoß: (Graph 2.51, Plancode KG_01_01_P)

$$11.44 \times 9.64 = 110.28 \times 2.78$$

306.583 m³

Summe Brutto-Rauminhalte (BRI), Regelfall: = 306.583 m³
>>>

Bruttoräuminhalt (BRI), Plancode KG_01_01_P

BRI, Regelfall+Sonderfall: 306,583+0,000

306.583 m³

Gruppencode: MH23_FamiS_18_01_S, Projektcode: MA23_FamiS_18_01_S, Plancode: Ansi

PLAN EG_01_01
-----Brutto-Rauminhalte (BRI), Regelfall:
*****Erdgeschoss: (Graph 1.51, Plancode EG_01_01)
 $11.842 \times 10.042 = 118.92 \times 3.292$ 391.476 m³-----
Summe Brutto-Rauminhalte (BRI), Regelfall: = 391.476 m³
>>>>>>>>>>>>>>>>>>>>>>>>>>>>>>>>>>>>>>>Bruttonrauminhalt (BRI), Plancode EG_01_01

BRI, Regelfall+Sonderfall: 391,476+0,000

391.476 m³

Gruppencode: MH23_FamIS_18_01_S, Projektcode: MA23_FamIS_18_01_S, Plancode: Ansi

PLAN DG_01_01

Brutto-Rauminhalte (BRI), Regelfall:: Dachgeschoss

Formel	Flaeche m ²	Volumen m ³
$11.842 \cdot 5.021 / 2 \cdot (4.6904 + 4.6904 + 0.7676) / 3$	29.73	100.569
$5.021 \cdot 11.842 / 2 \cdot (4.6904 + 0.7676 + 0.7676) / 3$	29.73	61.695
$5.021 \cdot 11.842 / 2 \cdot (4.6904 + 0.7676 + 0.7676) / 3$	29.73	61.695
$11.842 \cdot 5.021 / 2 \cdot (4.6904 + 4.6904 + 0.7676) / 3$	29.73	100.569
-----		-----
	118.92 m ²	324.528 m ³
-----		-----
Summe Brutto-Rauminhalte (BRI), Regelfall:	=	324.528 m ³
>>>>>>>>>>>>>>>>>>>>>>>>>>>>>>>>>>>>>		

Bruttoräuminhalt (BRI), Plancode DG_01_01

BRI, Regelfall+Sonderfall: 324,528+0,000 324.528 m³

SUMME BRUTTORAUMINHALT (BRI), alle aktuel. Plaene

(BRI: KG_01_01_P+EG_01_01+DG_01_01): 306,583+391,476+324,528 = 1022.587 m³

Gruppencode: MH23_FamiS_18_01_S, Projektcode: MA23_FamiS_18_01_S, Plancode: Ansi

Tabelle 3: Rauminhalte des Bauwerks

Abs.	Flaechenart:	Regelfall	Sonderfall	insgesamt
		m ²	m ²	m ²
3	BRI Brutto-Rauminhalte	1022,59	0,00	1022,59

Unterschriften: DFH, den 12.10.2022

=====

Entwurfsverfasser:

Bauherr:

FamilyStyle 18.01 S
FamilyStyle 2023
Plannname: Dachgeschoss
Planbez.: Massa
R A U M B U C H L I S T E vom 18.10.2022

Seite 1

Gruppencode: MH23_FamIS_18_01_S, Projektcode: MA23_FamIS_18_01_S, Plancode: KG_0

RÄUME OHNE WOHNUNGSKENNUNG:

* * * * *

RF/1 Wohnfläche
>>>>>>>>>>>>

Plan EG_01_01: Erdgeschoss

Raum 113 Wohnen / Essen: 24,91 m²

Raum 161 Küche: 10,14 m²

Raum 164 HAR/HWR: 9,76 m²

Raum 193 Windf.: 5,63 m²

Raum 191 Diele: 4,38 m²

Raum 192 Flur: 3,02 m²

Raum 172 WC: 2,22 m²

Summe im Plan EG 01 01: 60,06 m²

Summe im Plan EG_01_01: 60,06 m²

Plan DG_01_01: Dachgeschoss

Raum 942 Kind 2: 15,63 m²

Raum 941 Kind 1: 15,20 m²

Raum 931 Eltern: 12,37 m²

Raum 971 Bad/Du/WC: 10,51 m²

Raum 992 Flur: 5,50 m²

Raum 932 Ankleide: 4,59 m²

Summe im Plan DG 01 01: 63,80 m²

Summe im Plan DG_01_01: 63,80 m²

Summe Wohnfläche: 123,86 m²

Gruppencode: MH23_FamiS_18_01_S, Projektcode: MA23_FamiS_18_01_S, Plancode: KG_0

RF/3 Grundfläche
>>>>>>>>>>>

Plan EG_01_01: Erdgeschoss
=====

Raum 113 Wohnen / Essen:	24,91 m ²
Raum 161 Küche:	10,14 m ²
Raum 164 HAR/HWR:	9,76 m ²
Raum 193 Windf.:	5,63 m ²
Raum 191 Diele:	4,38 m ²
Raum 199 Treppe:	4,36 m ²
Raum 192 Flur:	3,02 m ²
Raum 172 WC:	2,22 m ²
Summe im Plan EG_01_01:	64,42 m ²

Plan DG_01_01: Dachgeschoss
=====

Raum 942 Kind 2:	20,33 m ²
Raum 941 Kind 1:	19,77 m ²
Raum 931 Eltern:	15,26 m ²
Raum 971 Bad/Du/WC:	12,29 m ²
Raum 932 Ankleide:	6,28 m ²
Raum 992 Flur:	5,50 m ²
Raum 999 Treppe:	4,36 m ²
Summe im Plan DG_01_01:	83,79 m ²

Summe Grundfläche: 148,21 m²
>>>>>>>>>>>>>>>>>>>>>>>>>>>>>>>>>>>>>>

Gruppencode: MH23_Famis_18_01_S, Projektcode: MA23_Famis_18_01_S, Plancode: KG_0

NF / 2 Nutzfläche
>>>>>>>>>>>>

Plan KG_01_01_P: Betonkeller Putz

Raum 081 Keller 1: 21,80 m²

Raum 082 Keller 2: 13,65 m²

Raum 083 Keller 3: 13,40 m²

Raum 084 Keller 4: 13,26 m²

Raum 092 Flur: 3,96 m²

Raum 099 Treppe: 3,51 m²

Gruppencode: MH23_FamIS_18_01_S, Projektcode: MA23_FamIS_18_01_S, Plancode: KG_0

ELW:
* * * *

RF/1 Wohnfläche
>>>>>>>>>>>>

Plan EG_01_01: Erdgeschoss

Raum E161 Küche: 13,78 m²

Raum E133 Schlafen 1: 9,00 m²

Raum E173 DU/WC 1: 6,84 m²

Raum E191 Diele: 3,11 m²

Summe im Plan EG_01_01: 32,73 m²

RF / 3 Grundfläche

Plan EG_01_01: Erdgeschoss

Raum E161 Küche: 13,78 m²

Raum E133 Schlafen 1: 9,00 m²

Raum E173 DU/WC 1: 6,84 m²

Raum E191 Diele: 3,11 m²

Summe im Plan EG_01_01: 32,73 m²