RheinlandPfalz

Vermessungs- und Katasterverwaltung

Auszug aus den Geobasisinformationen
- Liegenschaftskarte -

Kusel, 07.04.2006
Ungefährer Maßstab 1: 1000
Antrag-Nr. bM 6757/04

Landkreis	Kusel		
Gemeinde	Konken		
Gemarkung	Konken		
Flur	–	Karte	54.9986A

Vermessungs- und Katasteramt Kusel

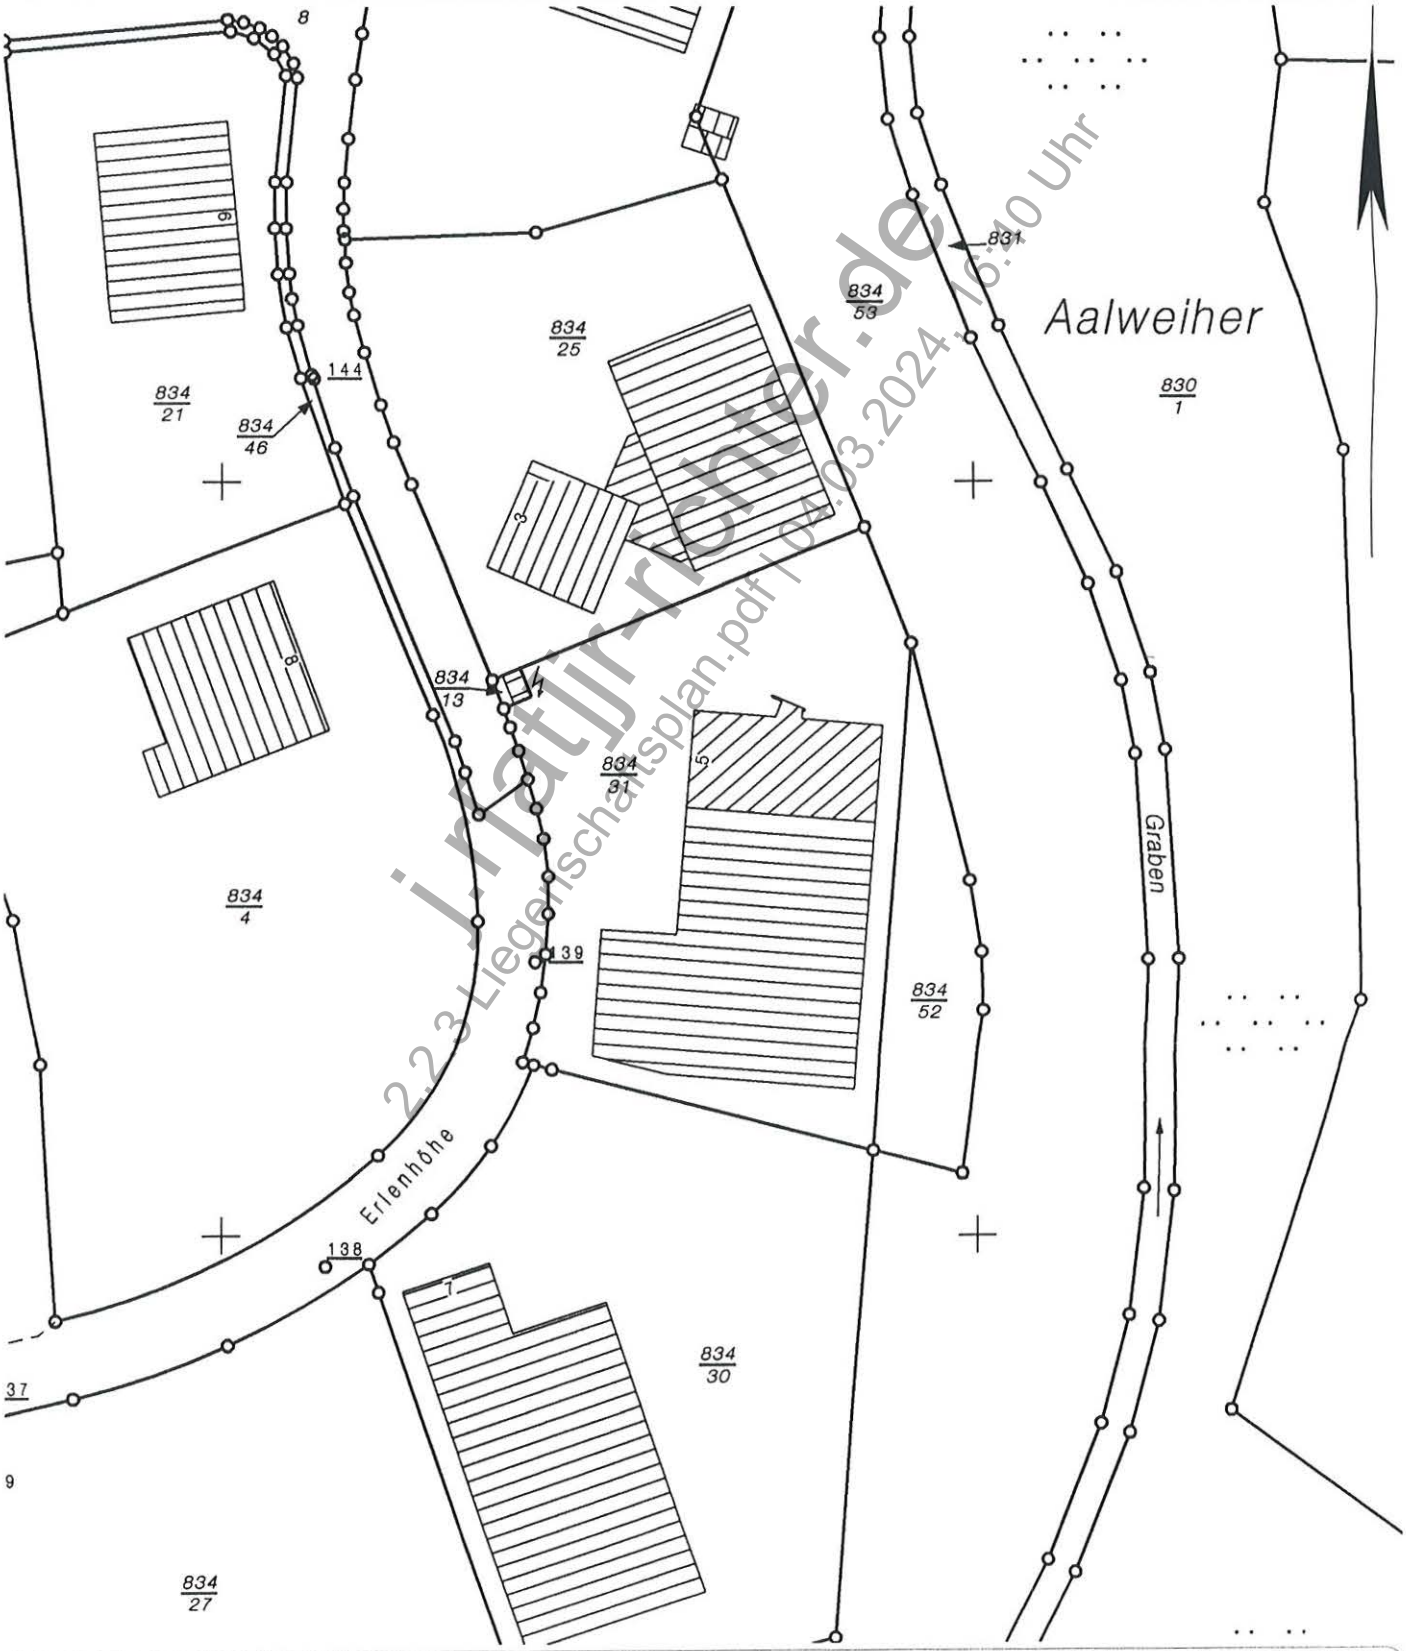

ratjr-richter.de
2.2.3 Liegenschaftsplan.pdf | 04.03.2024, 16:40 Uhr

Vervielfältigungen für eigene Zwecke sind zugelassen. Eine Umwandlung, unmittelbare oder mittelbare Vermarktung oder Veröffentlichung der Geobasisinformationen bedarf der Zustimmung der zuständigen Vermessungs- und Katasterbehörde (§ 12 Landesgesetz über das amtliche Vermessungswesen).