


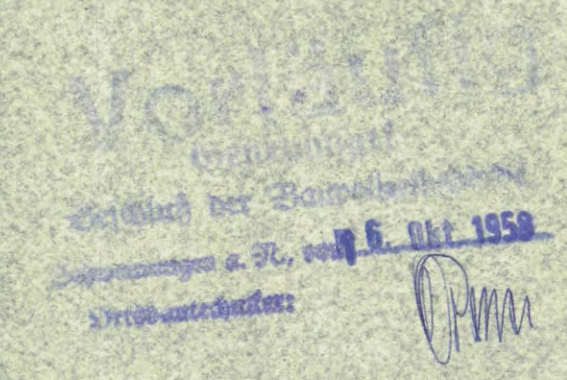

1:100



A. G.
Wm

12

BAUPROGRAMM 1958

EINFAMILIENREIHENHAUS

RINELEN - OST

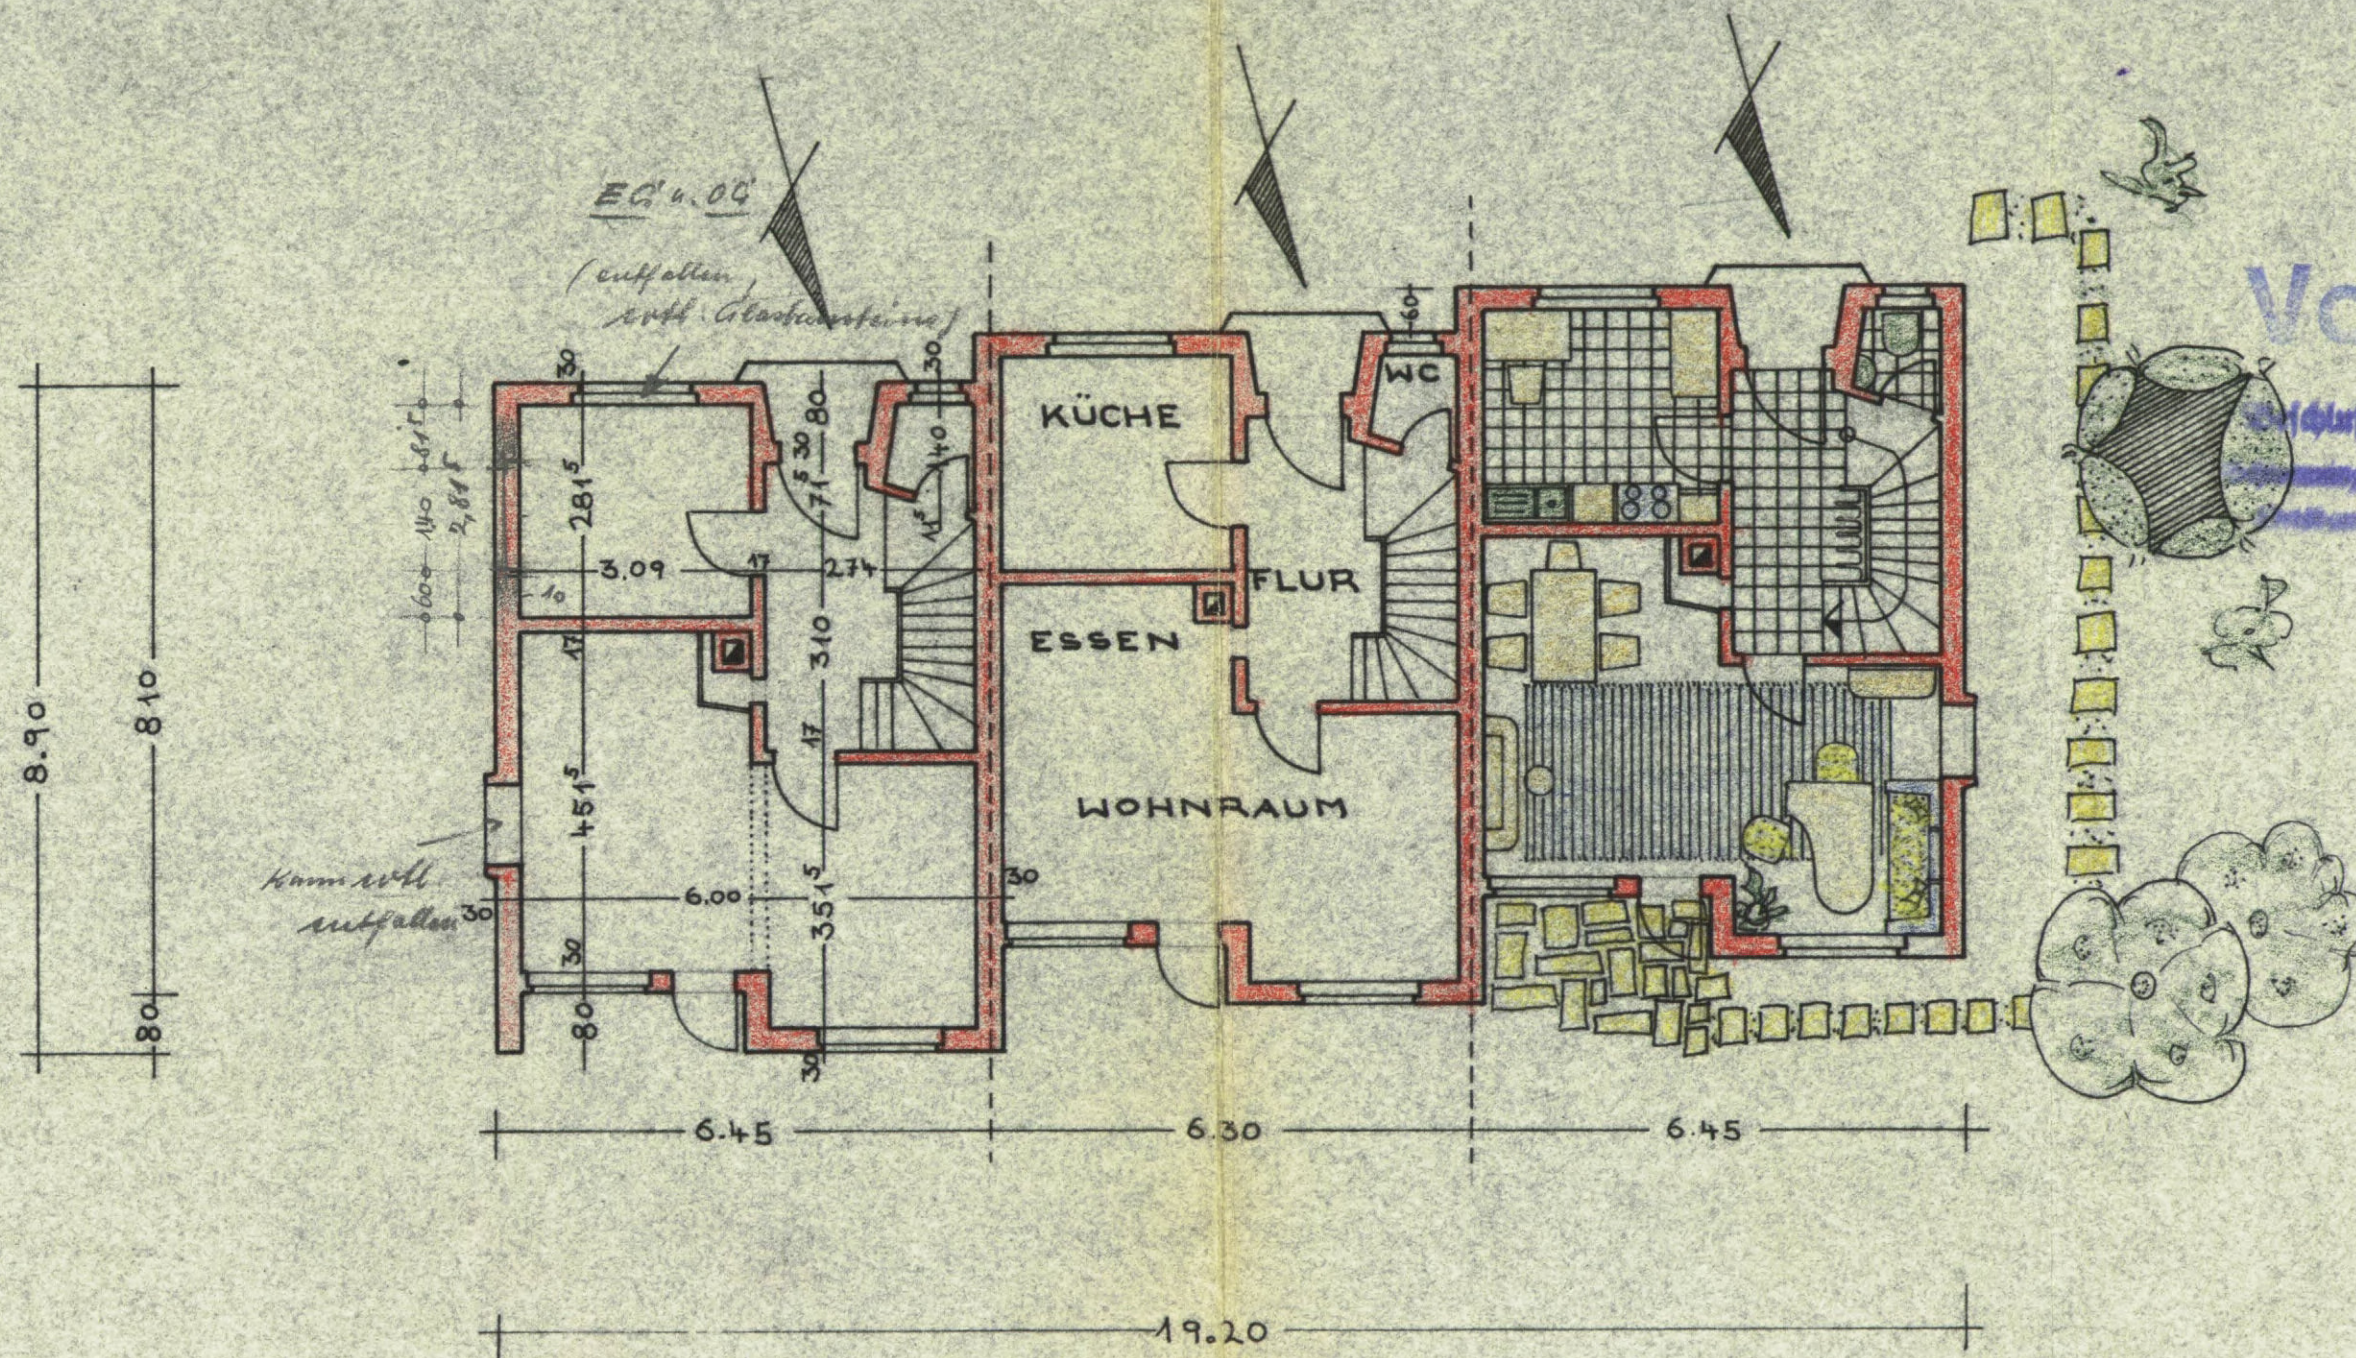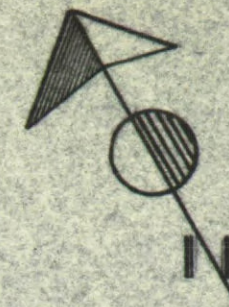

Vorläufig

Genehmigung


[Signature]

ERDGESCHOSS

1:100



GEFERTIGT IM JULI 1958
WOHNUNGSBAU A.G.

[Signature]

BAUPROGRAMM 1958

EINFAMILIENREIHENHAUS

RINELEN / OST

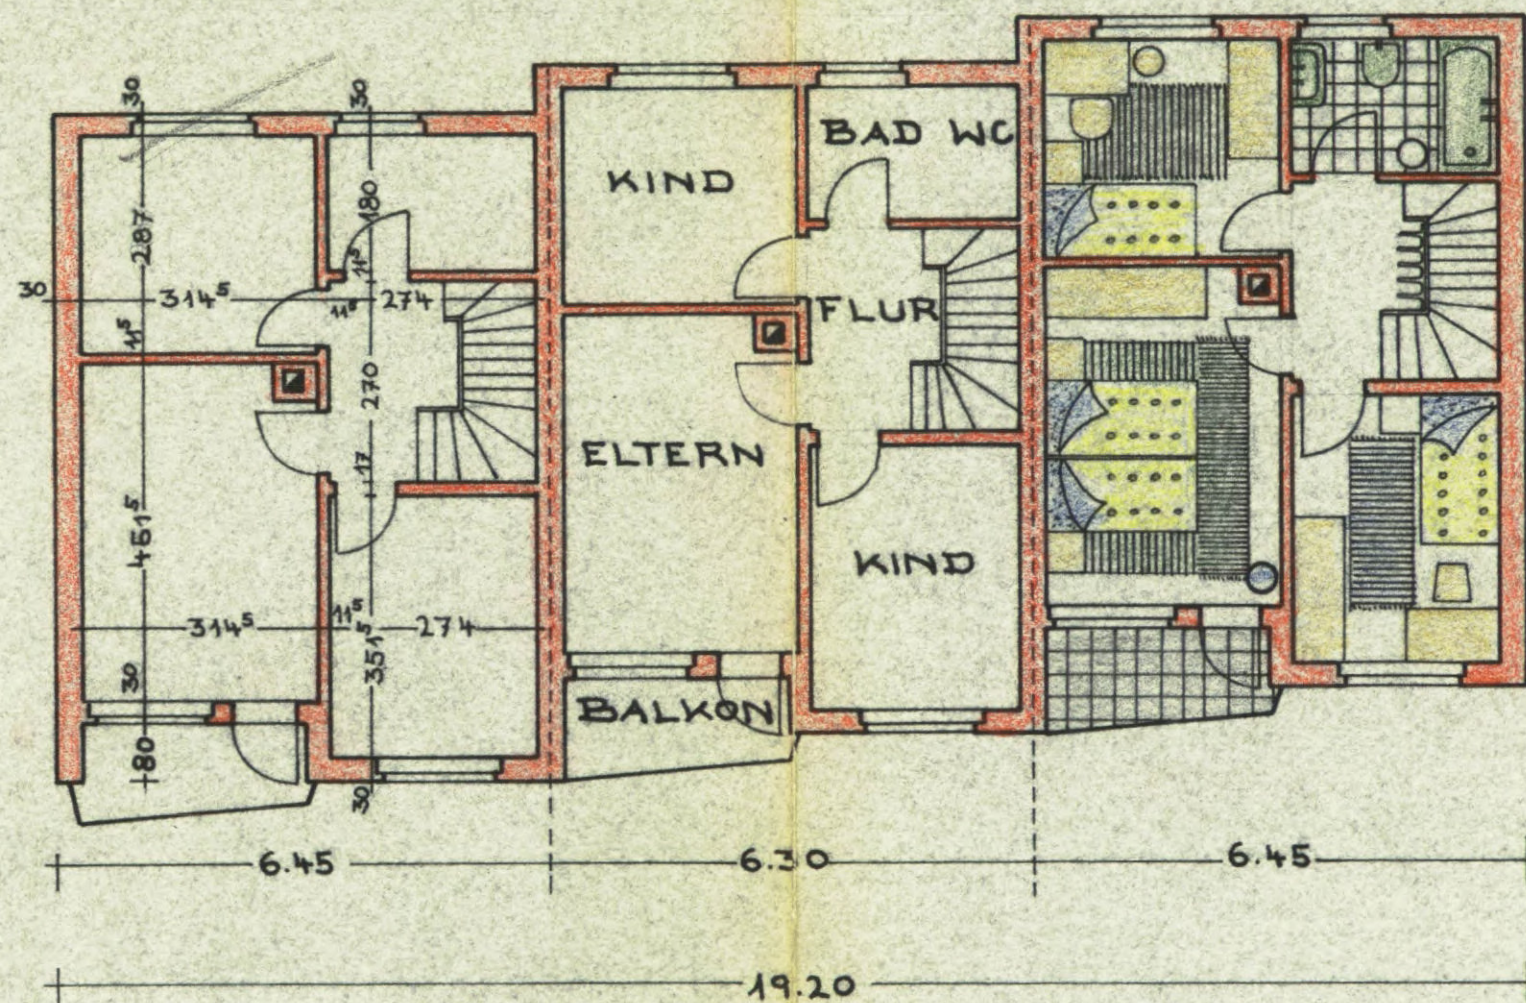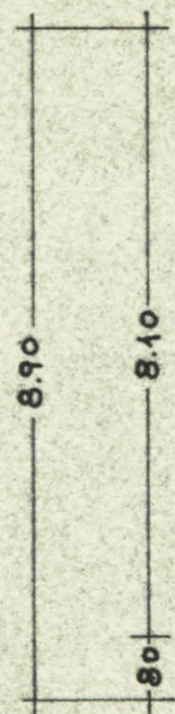

Vorläufig
 Genehmigung!
 Beschluß der Baupolizeidirektion
 Stadtarchiv



OBERGESCHOSS 1:100

GEFERTIGT IM JULI 1958
 WOHNUNGSBAU A.G.

BAUPROGRAMM 1958

EINFAMILIENREIHENHAUS

RINELEN / OST

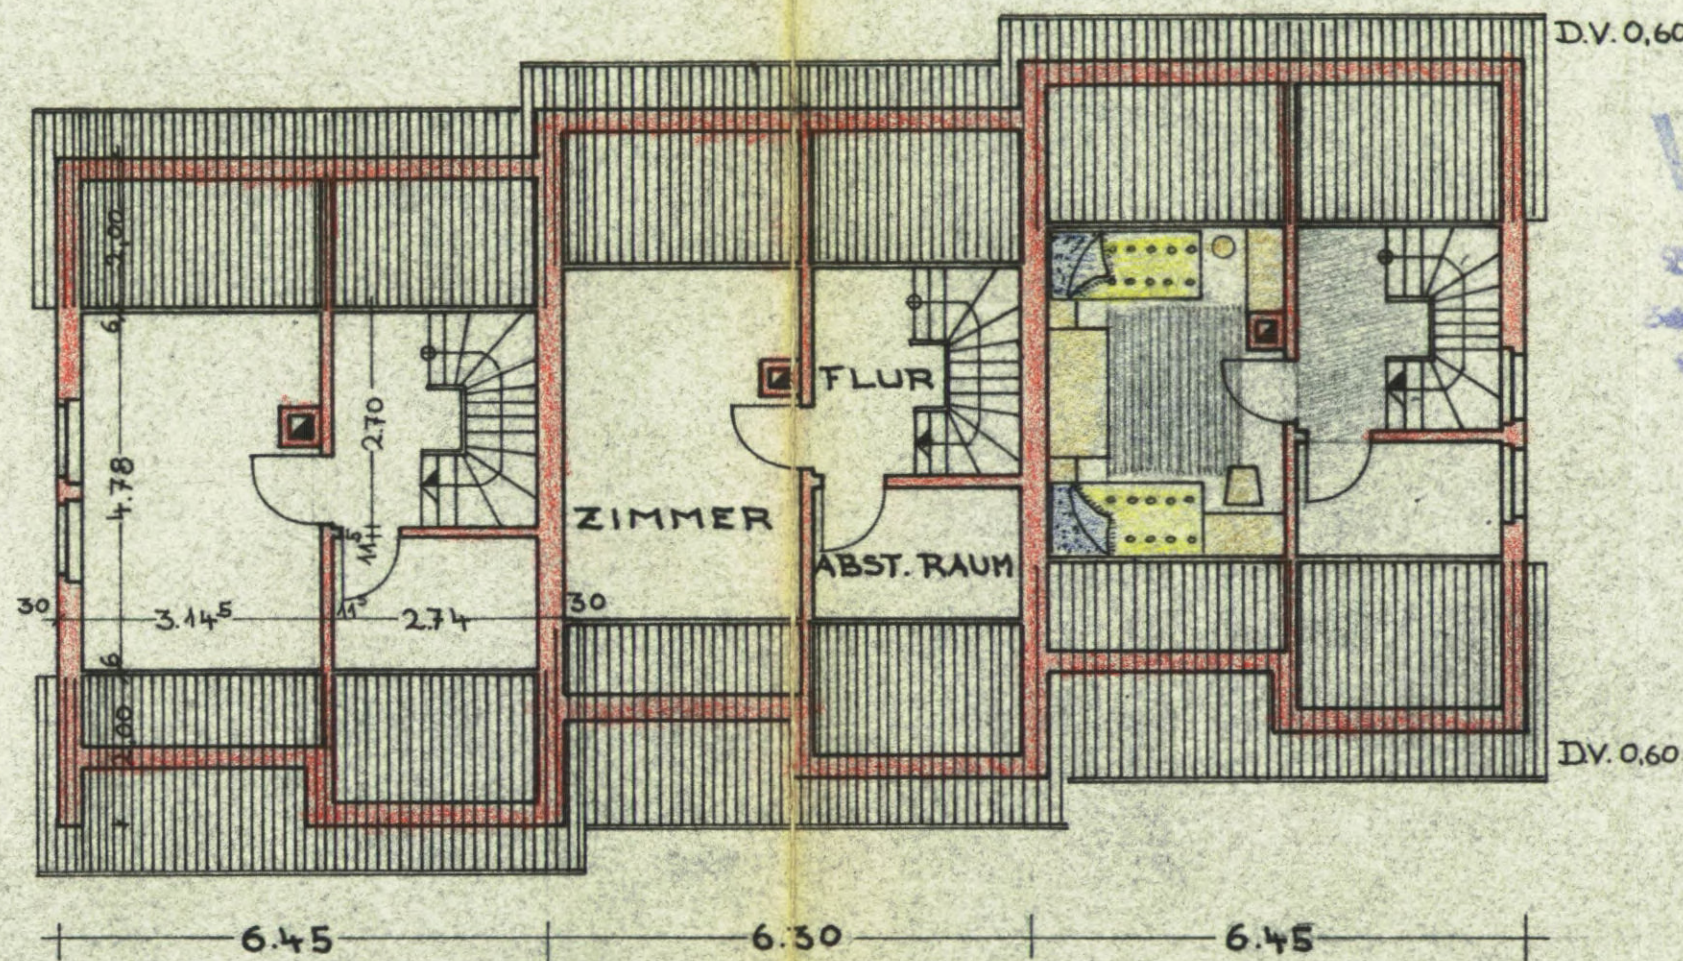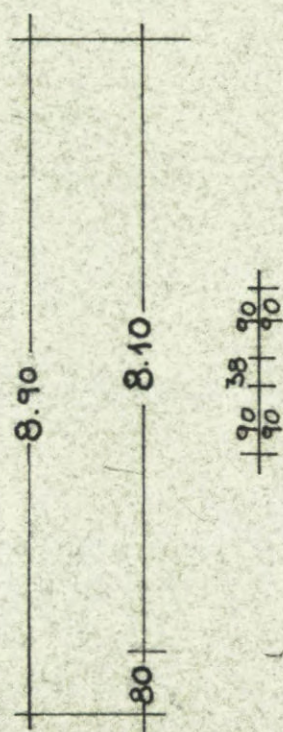

Vorläufig
 Genehmigt
 Beschluss der Baupolizeidirektion
 Schwenningen a. Fl., vom 6. Okt. 1958
 Unterschriften:

[Handwritten signature]

DACHGESCHOSS

1:100

GEFERTIGT IM JULI 1958
 WOHNUNGSBAU A.G.

[Handwritten signature]