Legende für Entwässerung
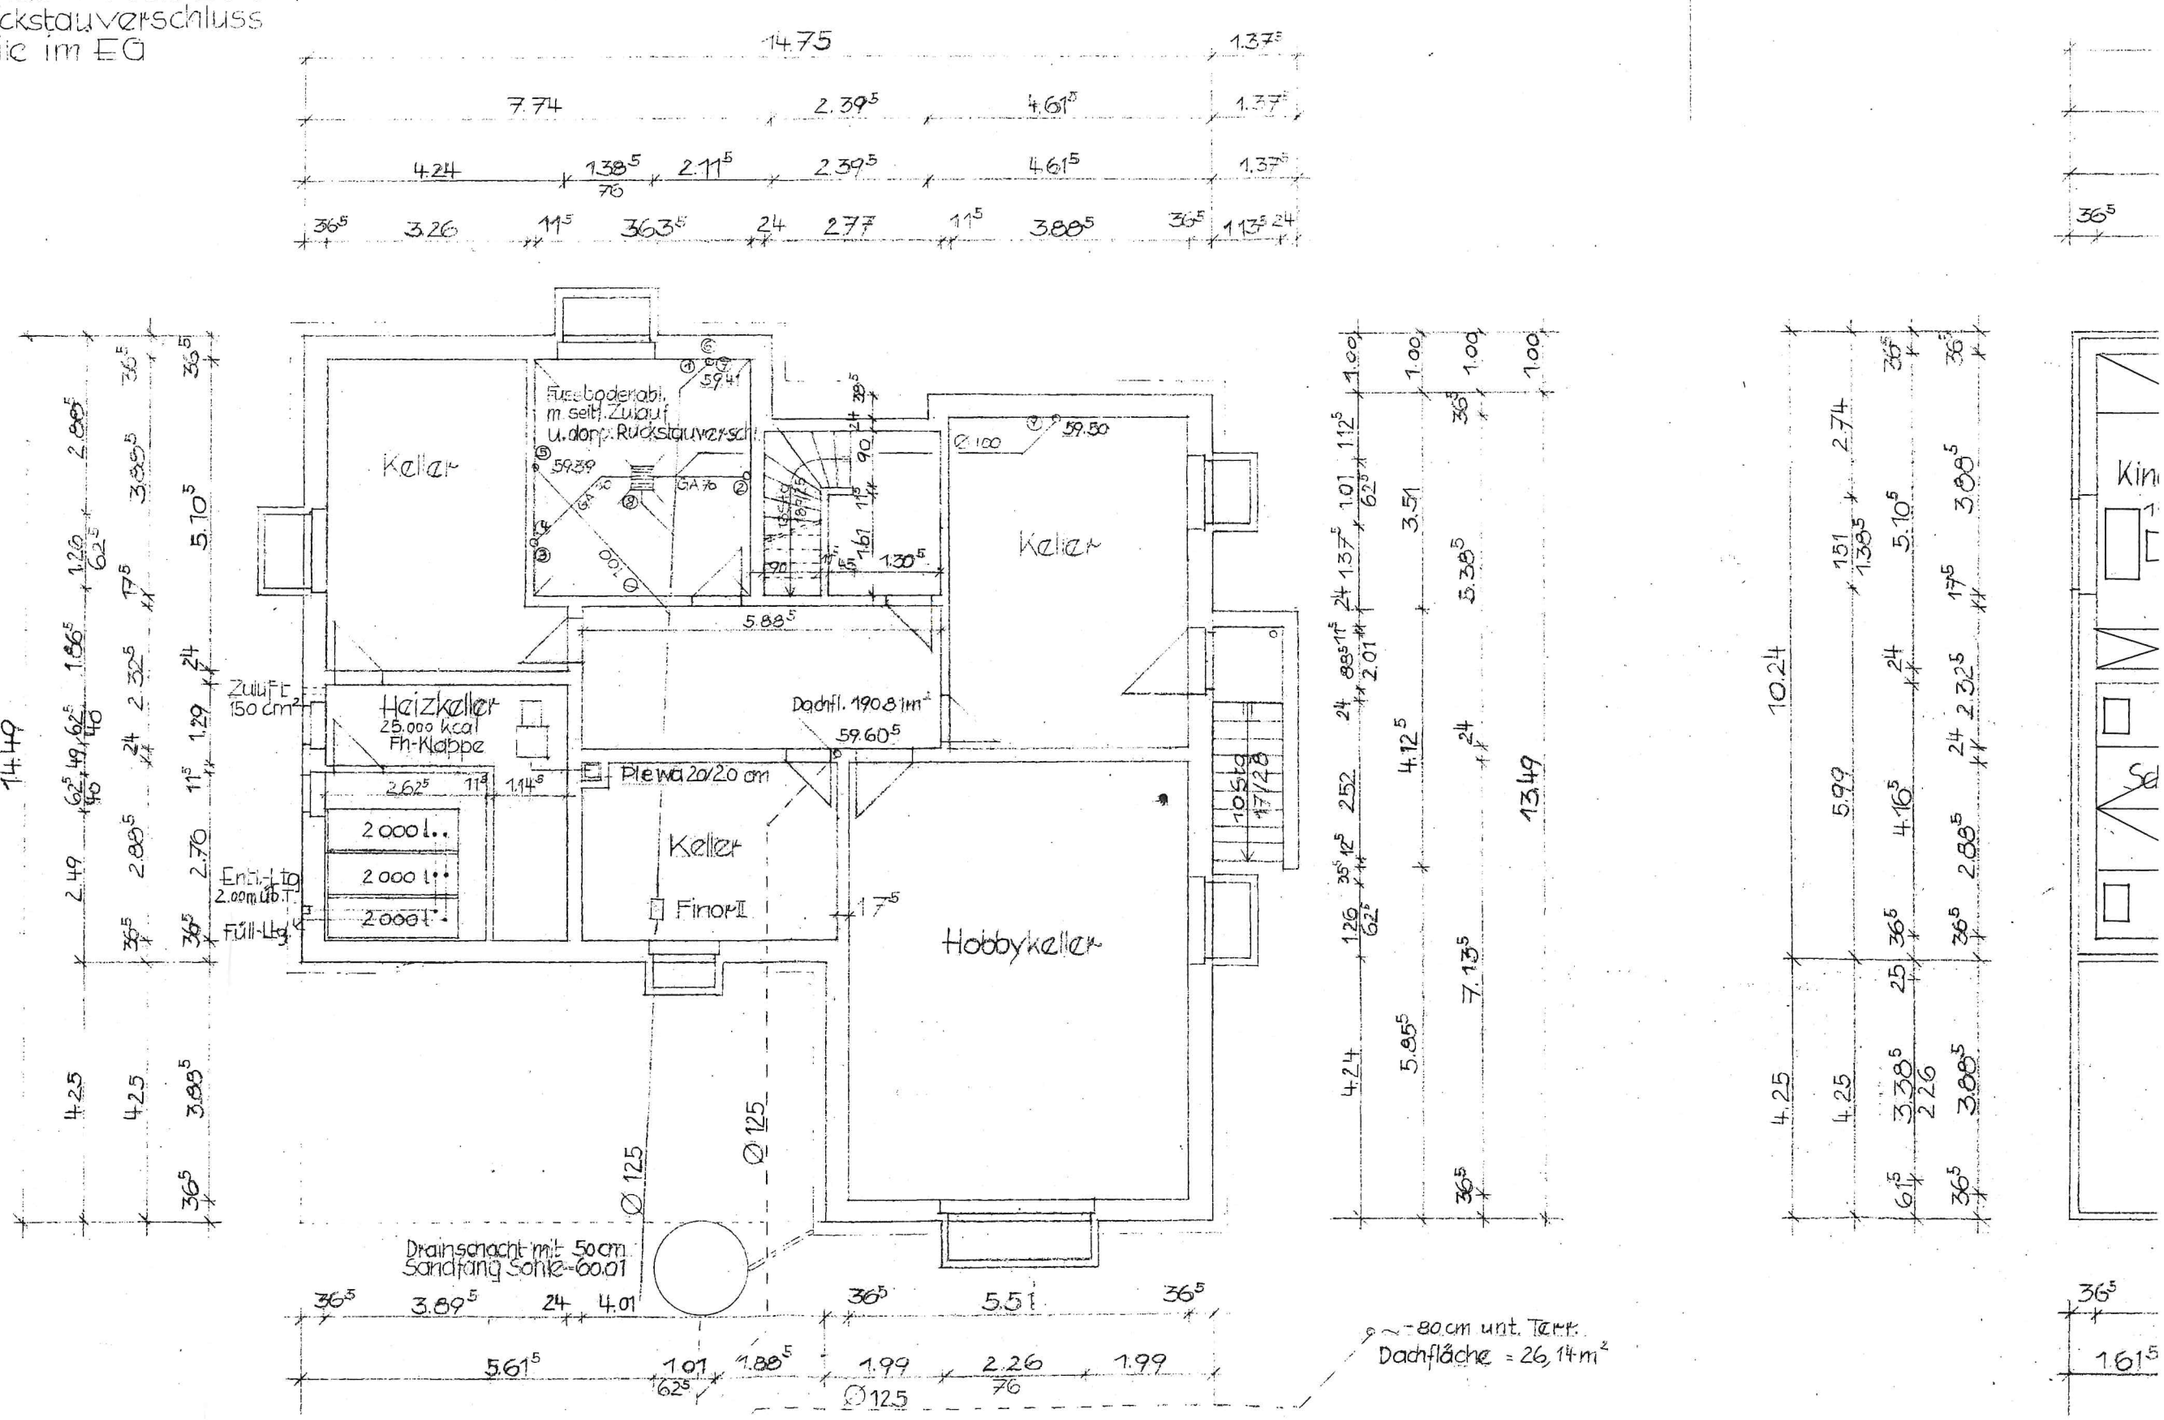
① WC im EG
② Ausguss im KG
③ Dusche im EG
④ Dusche im KG
⑤ Wanne im EG
⑥ WC im EG
⑦ Waschbecken im EG
⑧ Fussbodenabl. mit seitl. Zulauf u. dopp. Rückstauverschluss
⑨ Doppelspüle im EG