


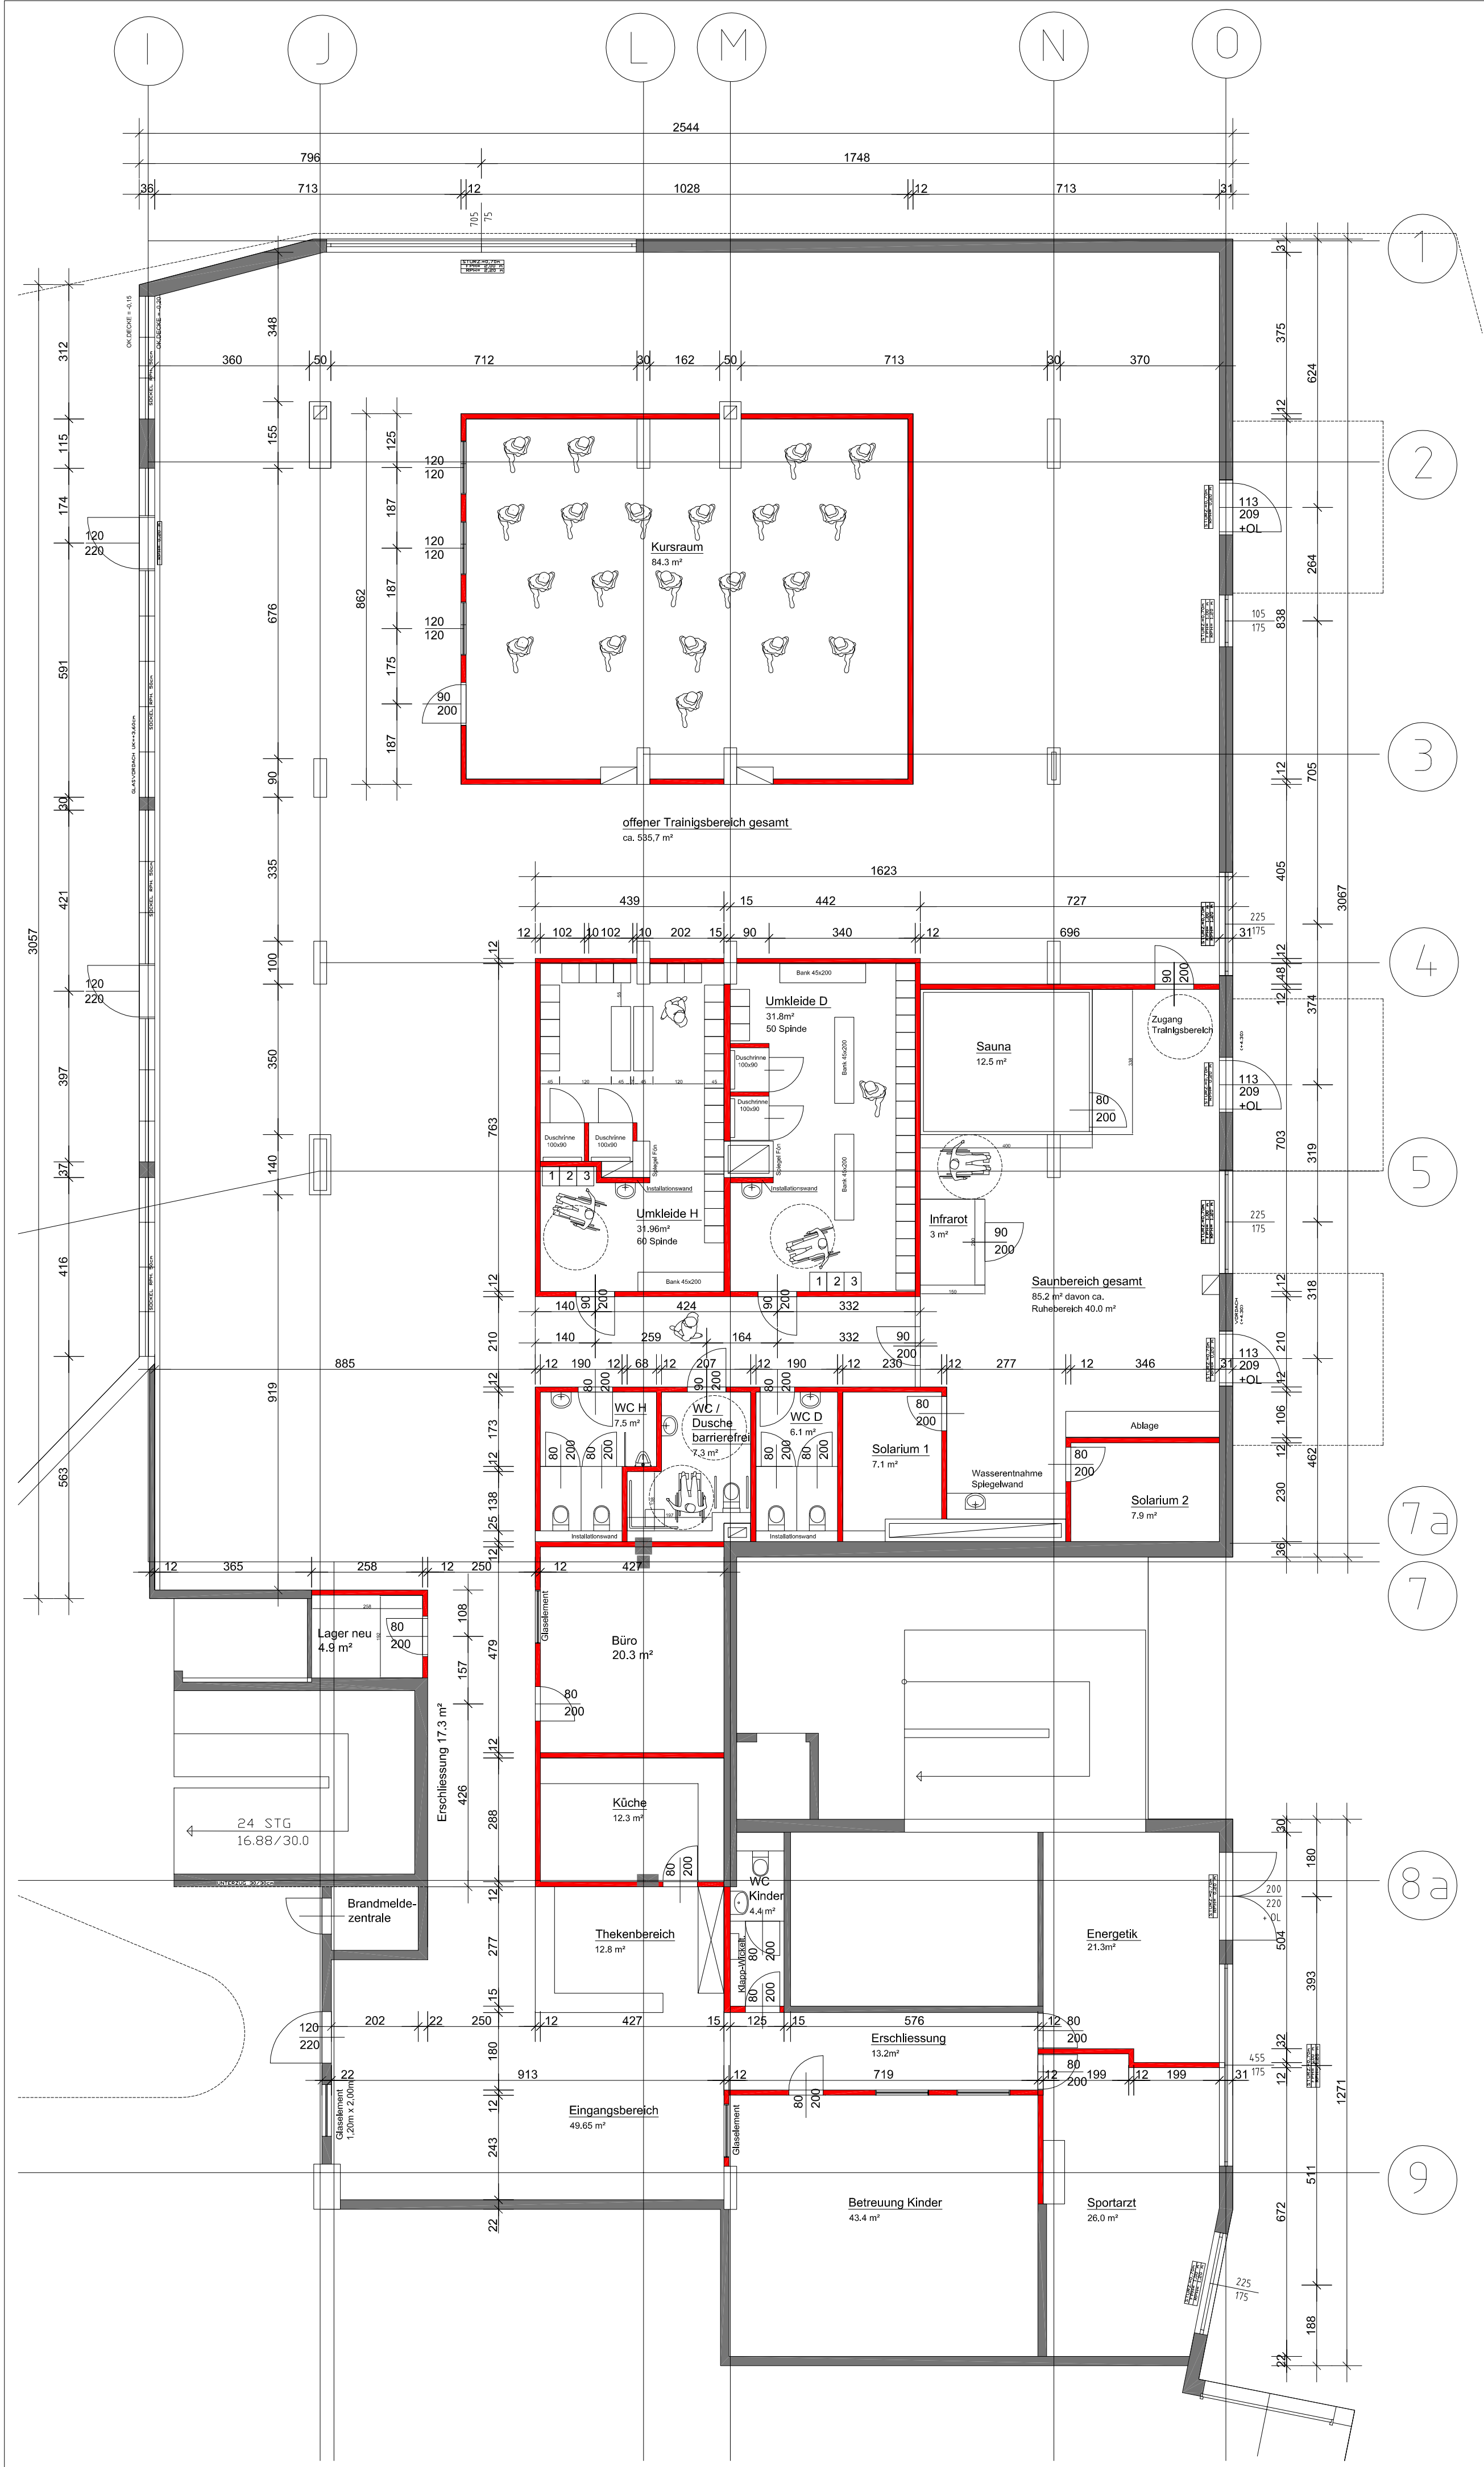

Projekt

Entwurf 110517 - 1

Objekt

City EKZ Voltsberg, Dr. H. Kravcar Platz
Mietobjekt EG Fitnessstudio

Grundstücknummer

Einlagezahl

Flurstücksgemeinde

Flurstücksglück

K.K.

Grundstück

Planmaß

Maßstab

Format

Plan-Nr.

Blatt 1

Grundriss EG

1:100

420x594

LEGENDE

abzubrechende Bauteile

Bestand

neue Bauteile

Funktionsbezeichnung	Fläche in m²
Eingangsbereich	49.6 m²
Thekenbereich	12.8 m²
Erschließungszonen	30.5 m²
Kinderbetreuung	43.4 m²
Energetik	21.3 m²
Sportarzt	26.0 m²
Toiletteanlagen	26.3 m²
Umkleiden	63.76 m²
Küche/Aufenthalt	12.3 m²
Saunabereich	85.2 m²
Kursraum	84.3 m²
offener Trainingsbereich	535.7 m²
Lager	4.9 m²
	996.06 m²

0

1

2

5

10 m